


PLANTA - CUBIERTA

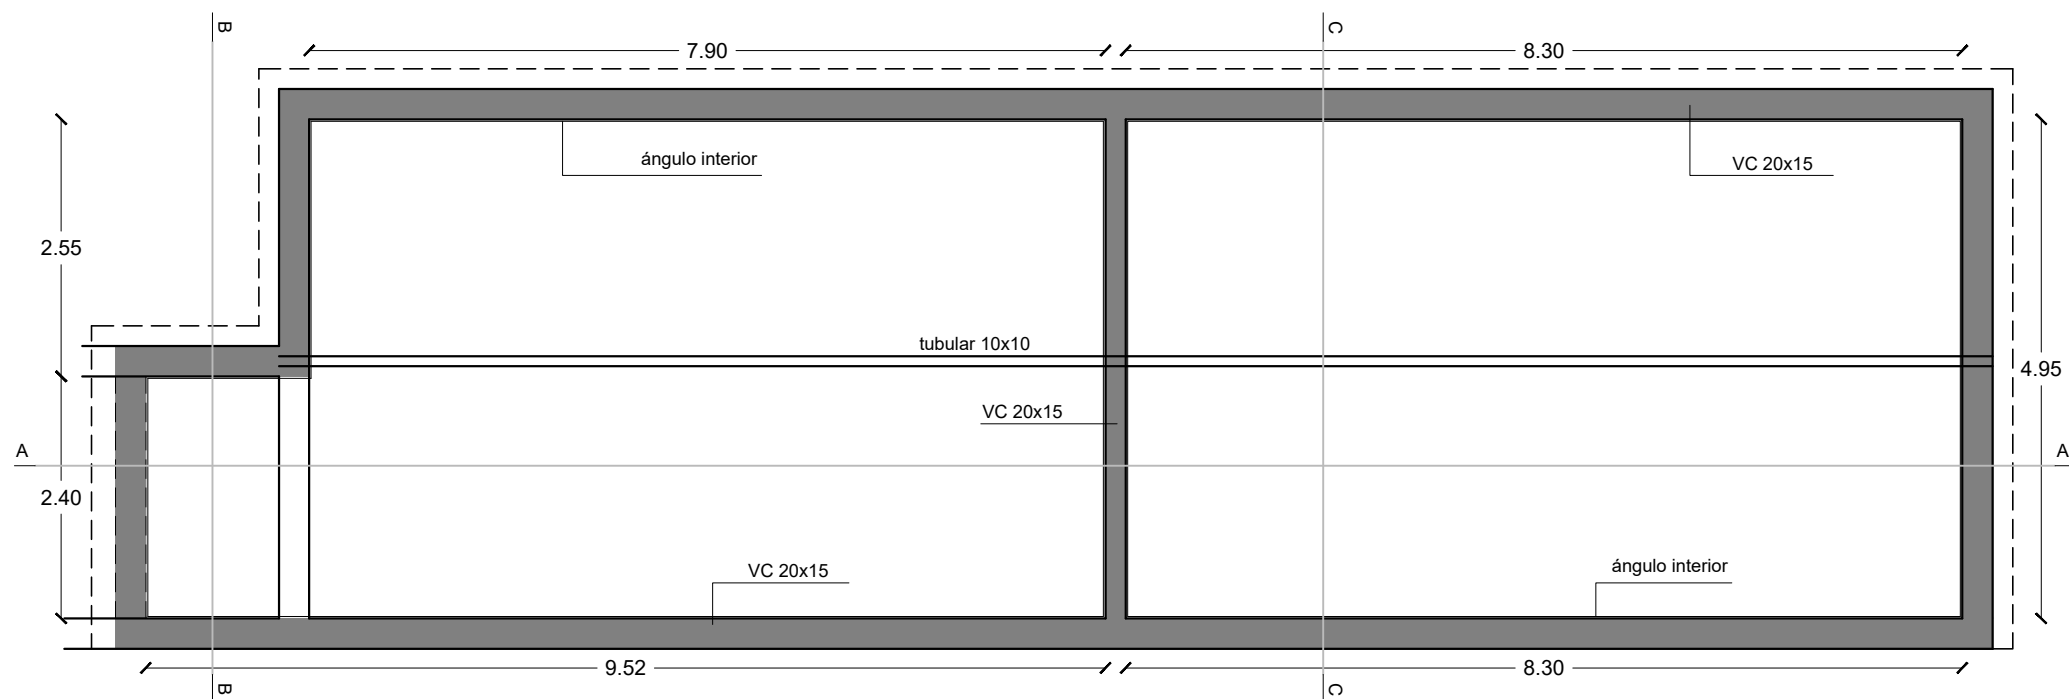

PLANTA - NIVEL 1

Nota: las medidas serán rectificadas en obra




ANEP

CONSEJO
DIRECTIVO
CENTRAL

DIRECCIÓN
SECTORIAL DE
INFRAESTRUCTURA

COMISIÓN DESCENTRALIZADA DE SORIANO

OBRA:	ESCUELA N° 25	LOCALIDAD:	PENSE	FECHA:	03/2021
DIRECCION:	CAMINO PENSE	DEPARTAMENTO:	SORIANO	ESCALA:	1:75
PLANO DE:	ALBAÑILERÍA				
PLANTAS NIVEL 1 Y CUBIERTA					
PROYECTO:	ARQ. ALEJANDRA ABELAR		FIRMA:		
AYTE. de ARQTO.:					
TECNICO:			FIRMA:		

LAMINA Nro:	L 002
A02	