




CORTE A A

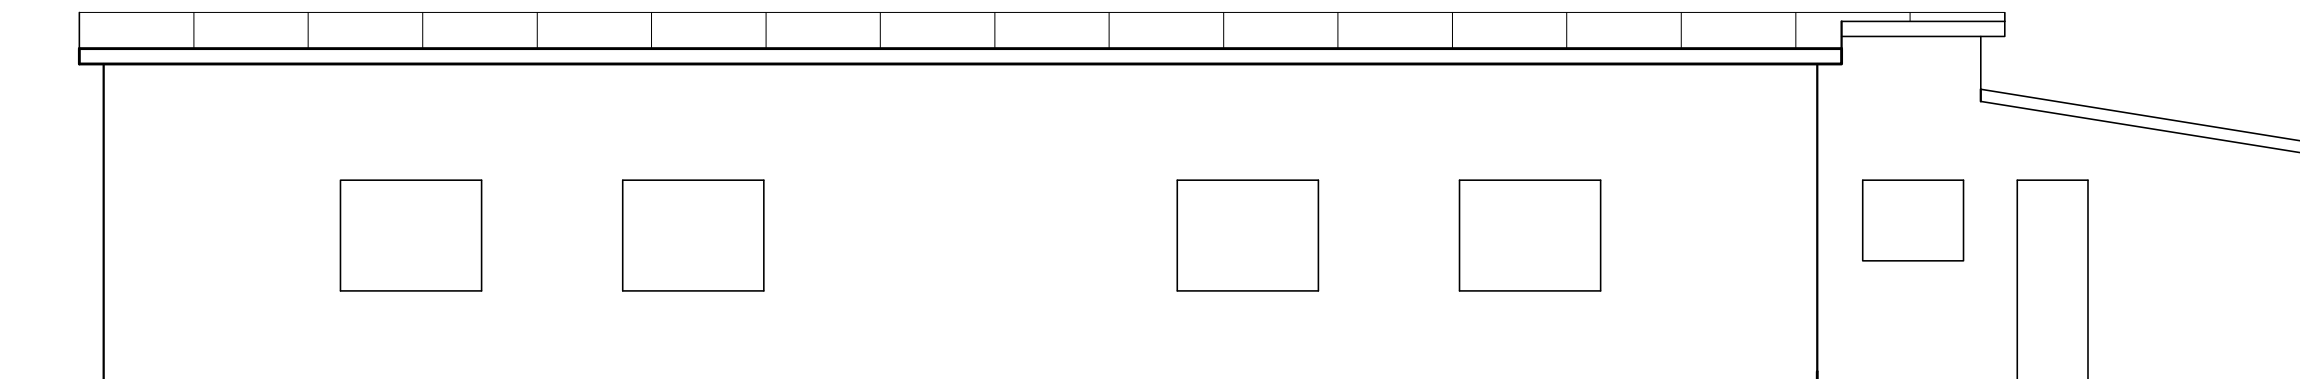

VISTA FRONTAL

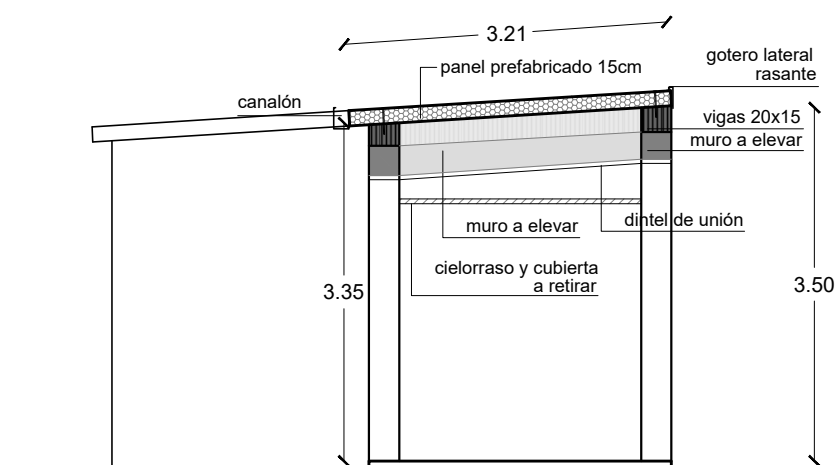

CORTE B B

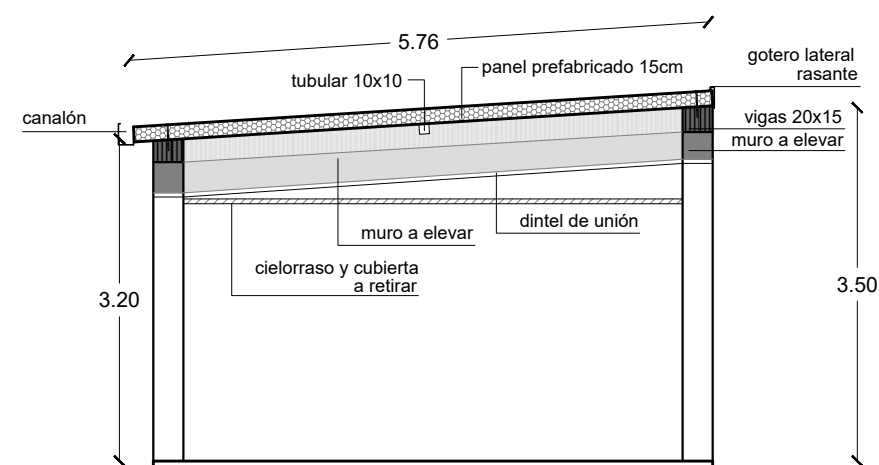

CORTE C C

Nota: las medidas serán rectificadas en obra



ANEP

CONSEJO
DIRECTIVO
CENTRAL

DIRECCIÓN
SECTORIAL DE
INFRAESTRUCTURA

COMISIÓN DESCENTRALIZADA DE SORIANO

OBRA:	ESCUELA N° 25	LOCALIDAD:	PENSE	FECHA:	03/2021
DIRECCION:	CAMINO PENSE	DEPARTAMENTO:	SORIANO	ESCALA:	1:75
PLANO DE:	ALBAÑILERÍA				
	VISTA FRONTAL Y CORTES A, B Y C				
PROYECTO:	ARQ. ALEJANDRA ABELAR			FIRMA:	
AYTE. de ARQTO:					
TECNICO:					FIRMA:

LAMINA Nro:
L 003

A03