



PLANTA GENERAL  
ESCALA 1/100



CALLE CARLOS PAGANINI

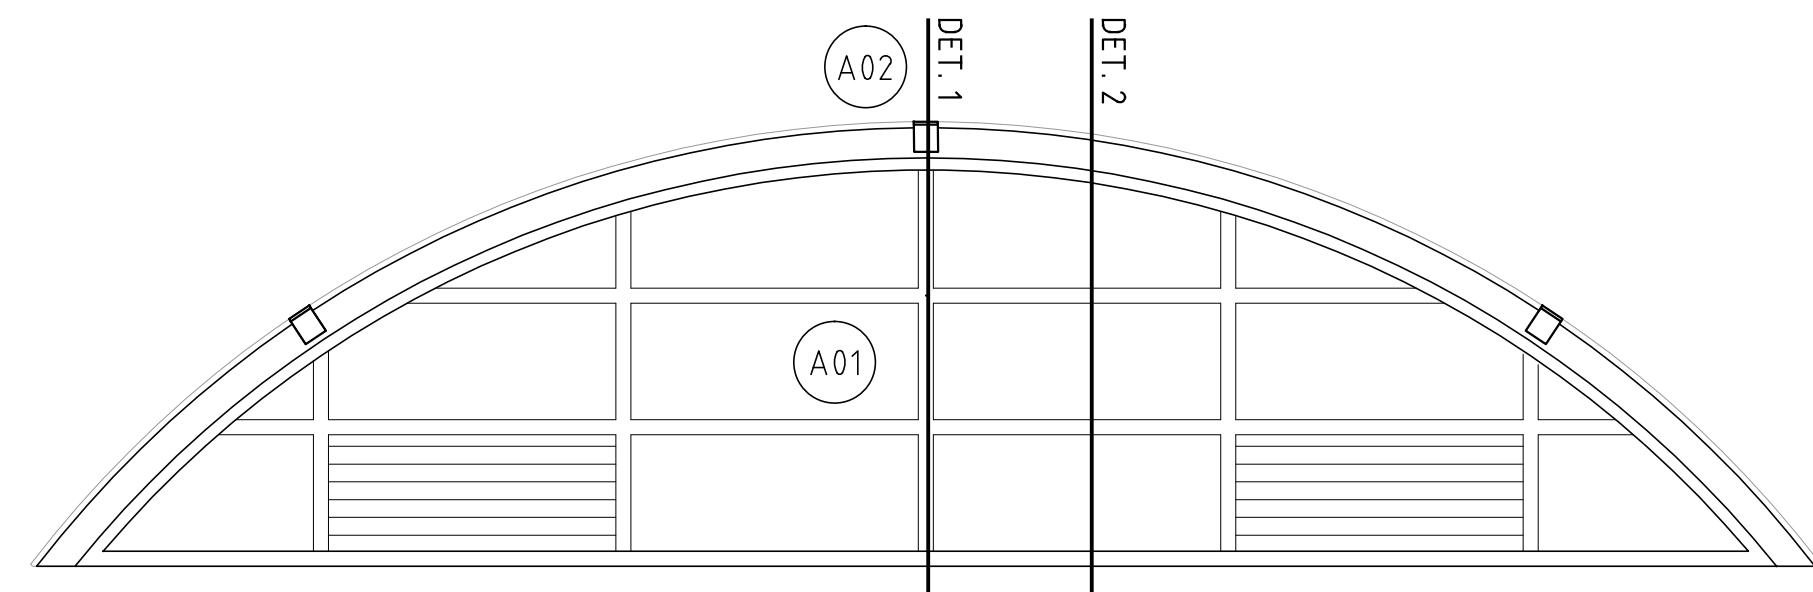

VENTANAS EN TÍMPANOS  
ESCALA 1/25

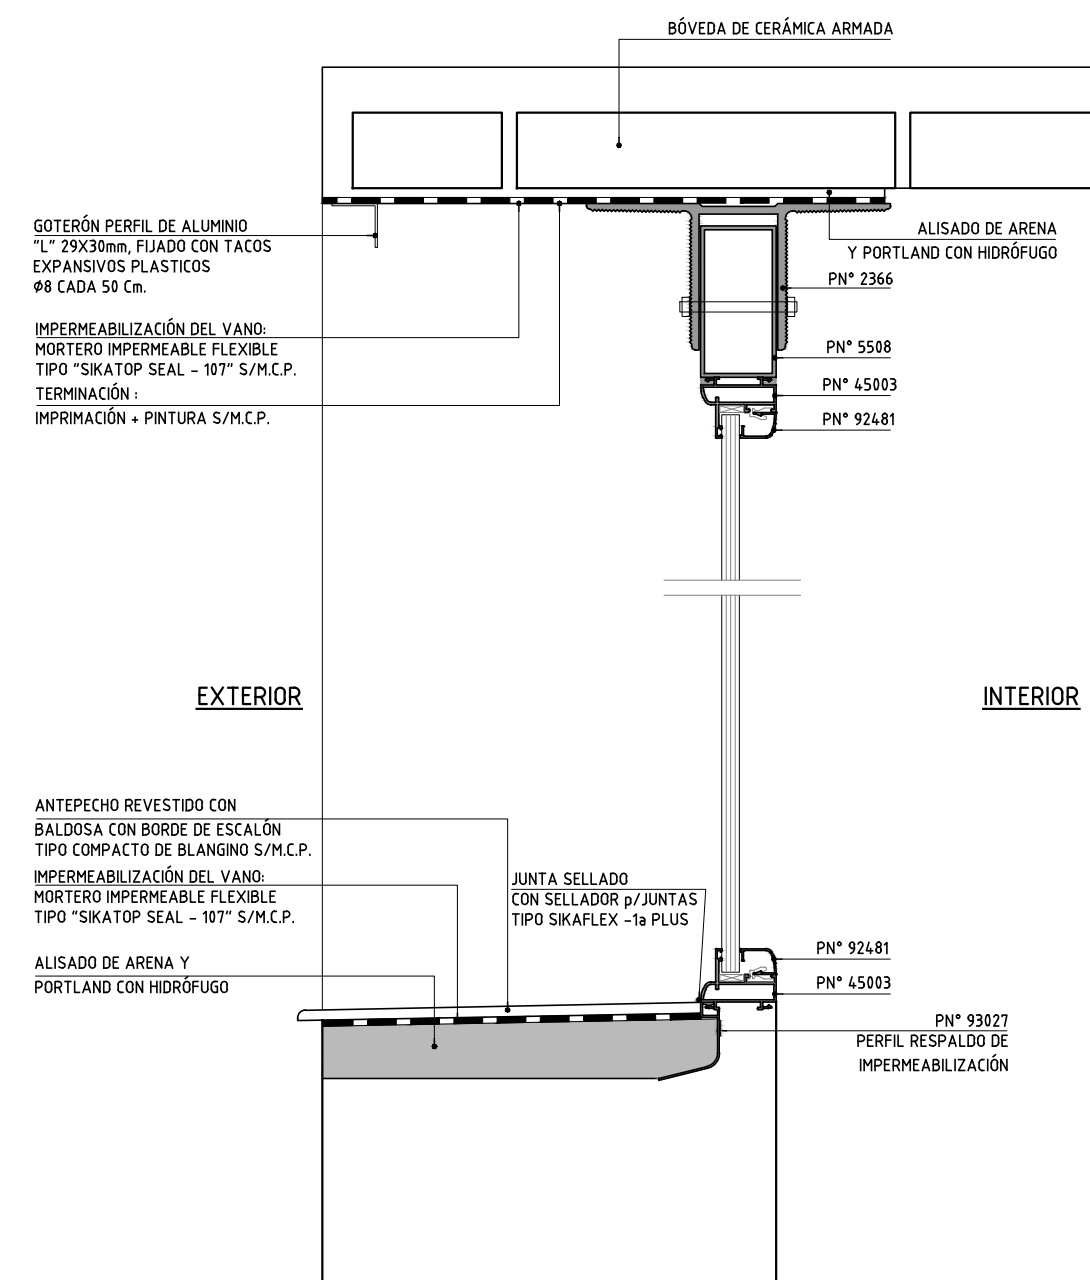

DETALLE 1  
ESCALA 1/5

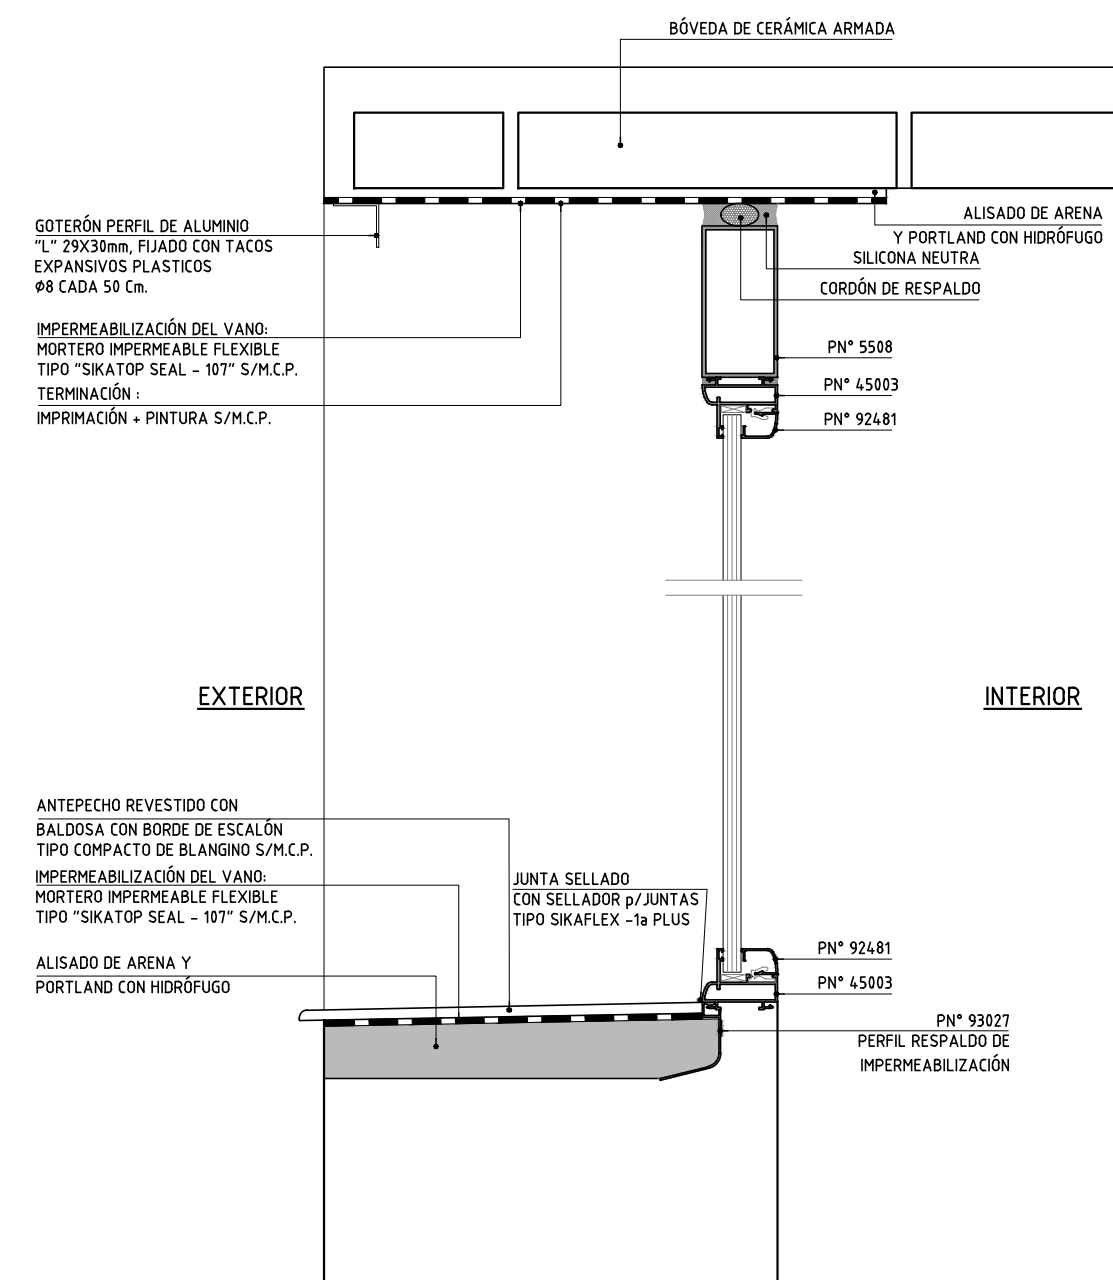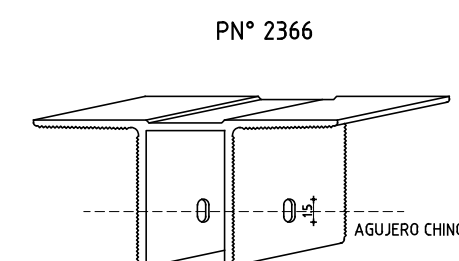

DETALLE 2  
ESCALA 1/5

<b>ANEP</b>		AREA DE PROYECTOS	
DIRECCIÓN SECTORIAL DE INFRAESTRUCTURA		CONSEJO DIRECTIVO CENTRAL	
OBRA: <b>ESCUELA N°3 GRAN BRETAÑA</b> Calle Paganini n°44	LOCALIDAD: AGUAS CORRIENTES DEPARTAMENTO: CANELONES	FECHA: MARZ. 2021 ESCALA: 1/100 - 1/5	LÁMINA N°: L 2
PLANO DE: <b>ALBANILERÍA</b> PLANTA GENERAL - DETALLES		FIRMA: ERNESTO MARTÍNEZ PUONZO	
ARQUITECTO: AYTE. de ARQUITO: TECNICO:		FIRMA: ROBBANA GONZÁLEZ	
		FIRMA:	