



ANEP

DIRECCIÓN GENERAL
DE EDUCACIÓN
INICIAL Y PRIMARIA

DIVISIÓN
DE MANTENIMIENTO
Y OBRAS MENORES

OBRA

ESCUELA N° 59/119

LOCALIDAD: Piedras Blancas - Montevideo

FECHA


MARZO 2022

ANEXO

A

HOJA

2

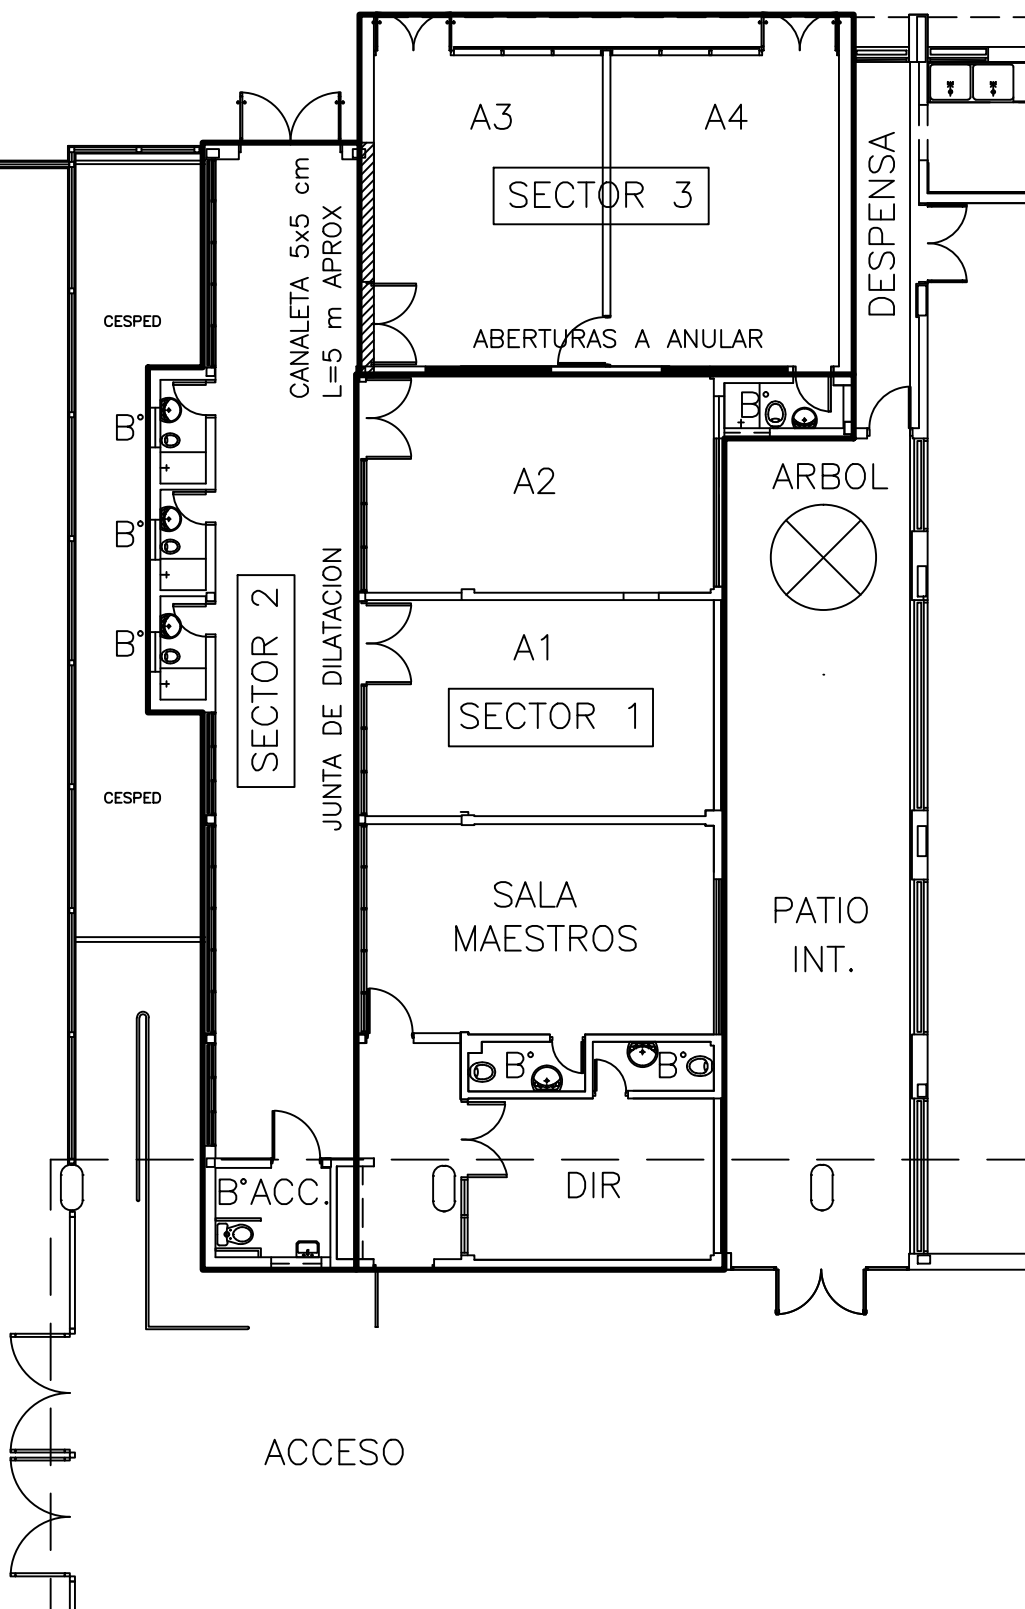

ESCALA 1:150

SECTORES A INTERVENIR

UBICACION