



ANEP

DIRECCIÓN GENERAL
DE EDUCACIÓN
INICIAL Y PRIMARIA

DIVISIÓN
DE MANTENIMIENTO
Y OBRAS MENORES

OBRA

ESCUELA N° 59/119

LOCALIDAD: Piedras Blancas - Montevideo

FECHA


MARZO 2022

ANEXO


A

HOJA

3

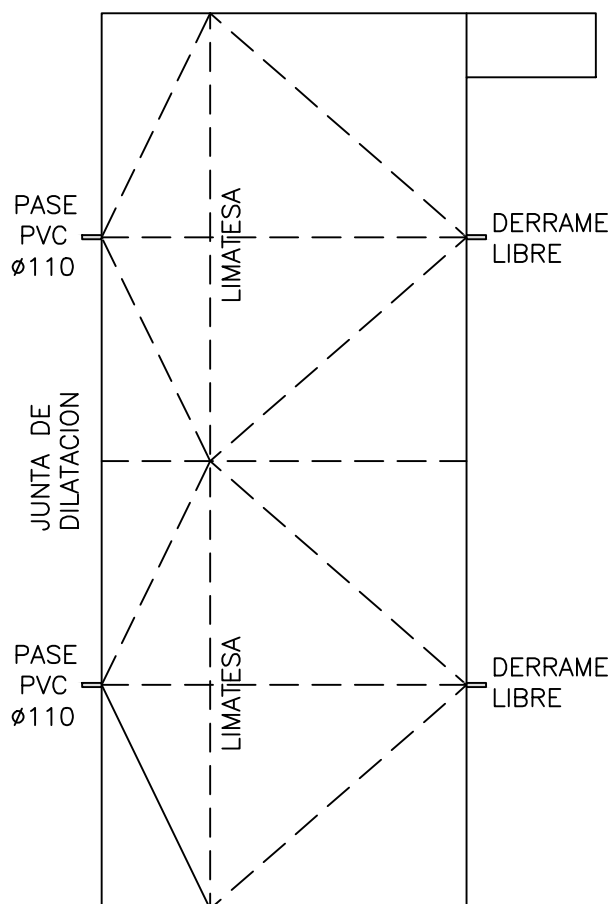

SITUACION
EXISTENTE

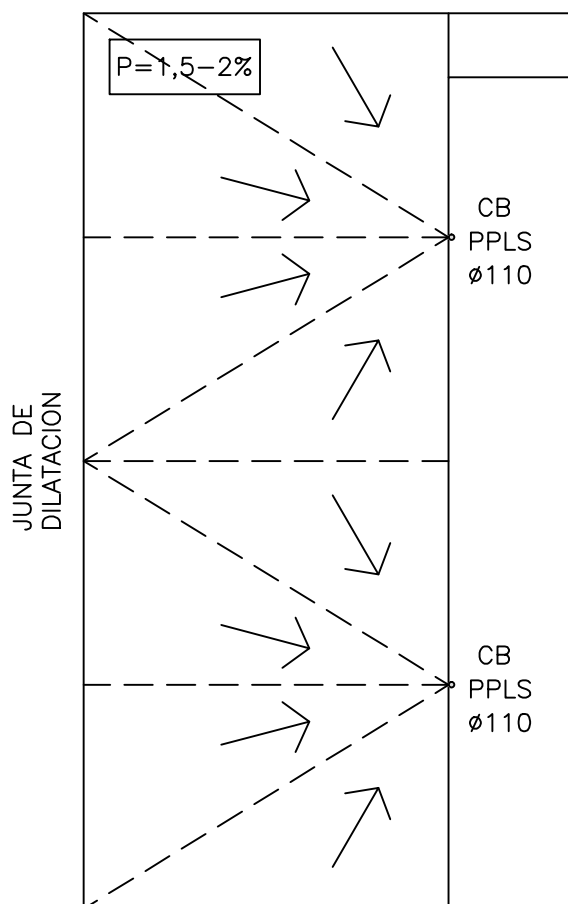

PROYECTO

ESCALA 1:150

SECTOR 1 - MODIFICACION DE PENDIENTES

UBICACION