



ANEP

DIRECCIÓN GENERAL
DE EDUCACIÓN
INICIAL Y PRIMARIA

DIVISIÓN
DE MANTENIMIENTO
Y OBRAS MENORES

OBRA

ESCUELA N° 59/119

LOCALIDAD: Piedras Blancas – Montevideo

FECHA


MARZO 2022

ANEXO

A

HOJA

4

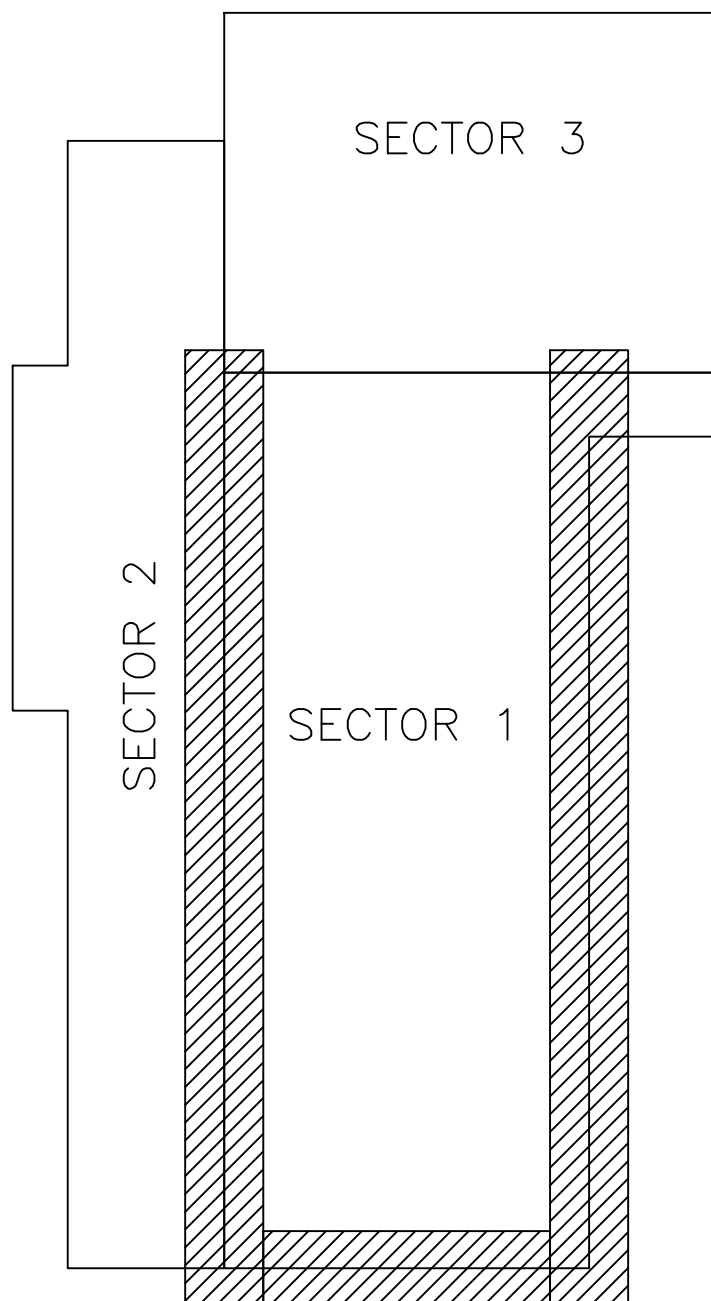

PRETILES A RECREAR

ESCALA 1:150

SECTORES A INTERVENIR

UBICACION