



PLANTA DE TECHOS
Escala 1:100

DETALLE 1: Retiro de capas existentes
Escala 1:10

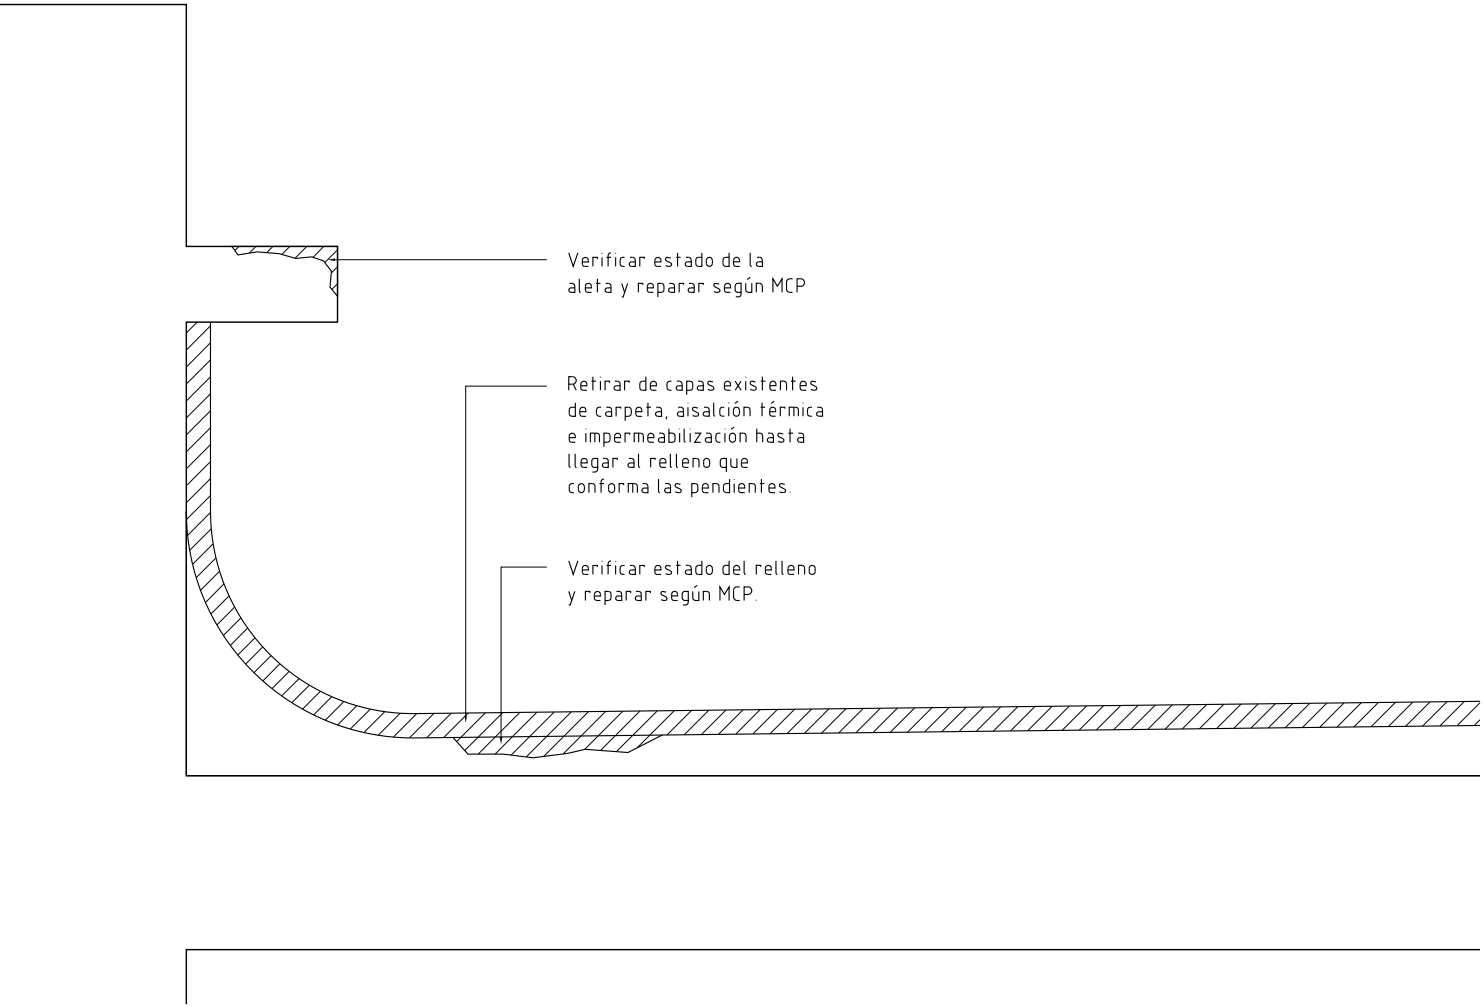

DETALLE 2:
Escala 1:10

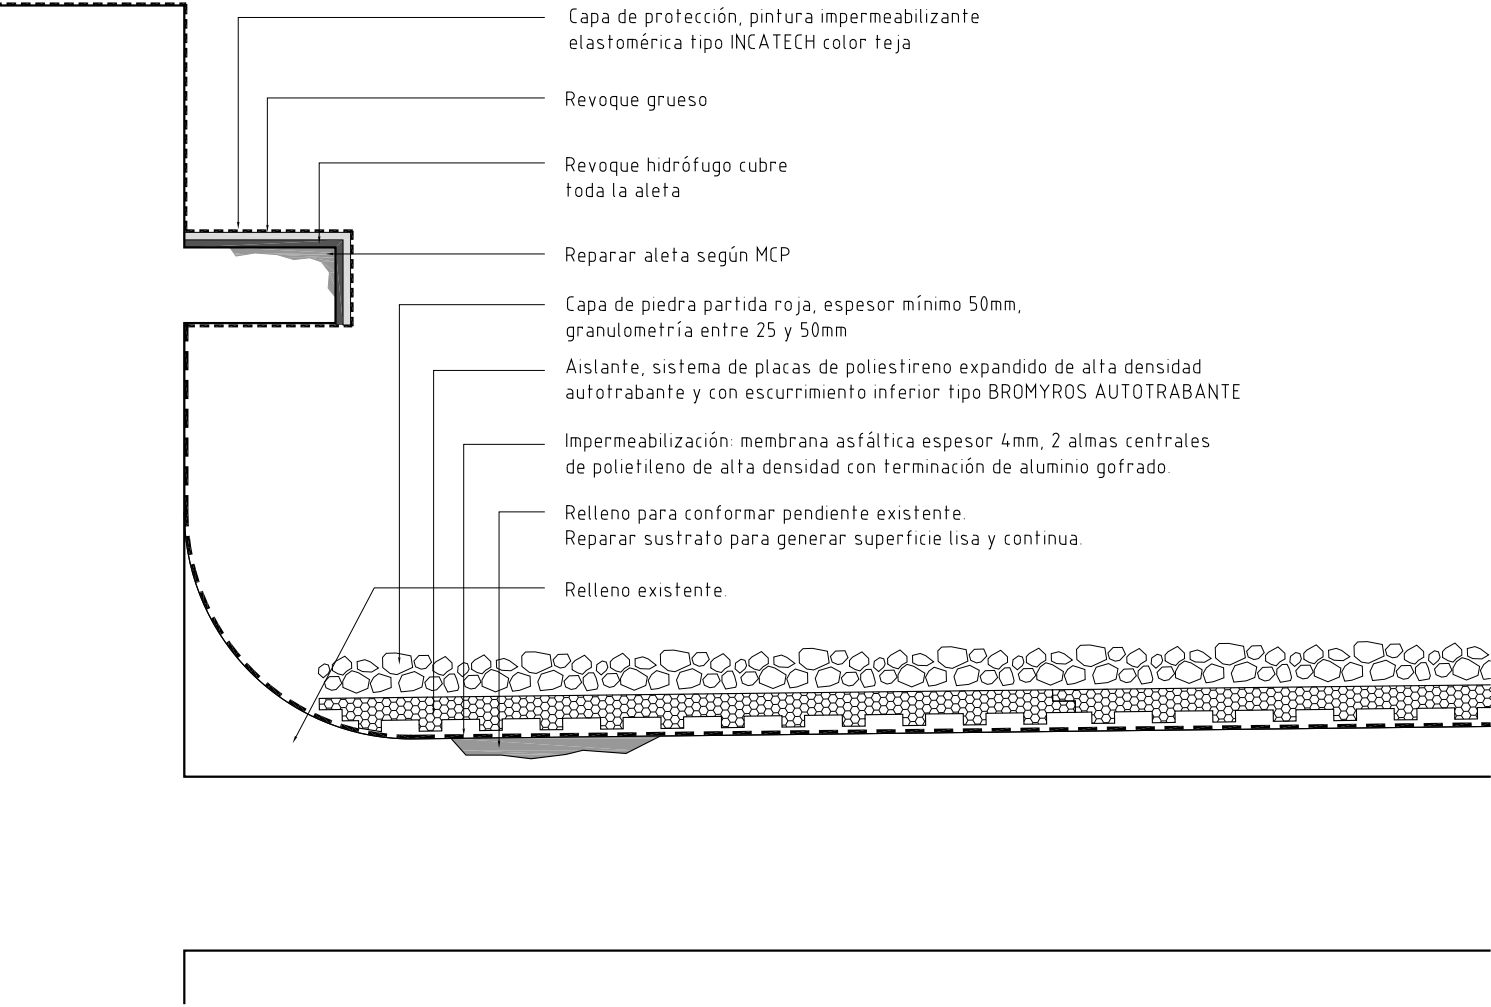

ANEP AREA DE PROYECTOS DIRECCIÓN SECTORIAL DE INFRAESTRUCTURA CONSEJO DIRECTIVO CENTRAL			
OBRA Liceo n° 46	LOCALIDAD MONTEVIDEO	FECHA MAYO 2022	ESCALA 1:100 y 1:10
CALLE: Camino de Las Tropas 2428		DEPARTAMENTO MONTEVIDEO	
PLANO DE: ALBAÑILERÍA PLANTA Y DETALLES		LAMINA N°: L02	
ARQUITECTO JUAN GABRIEL CASTILLO	FIRMA		
AYTE de ARQTO: CECILIA JURI	FIRMA		
TECNICO	FIRMA		
DIBUJANTE			