
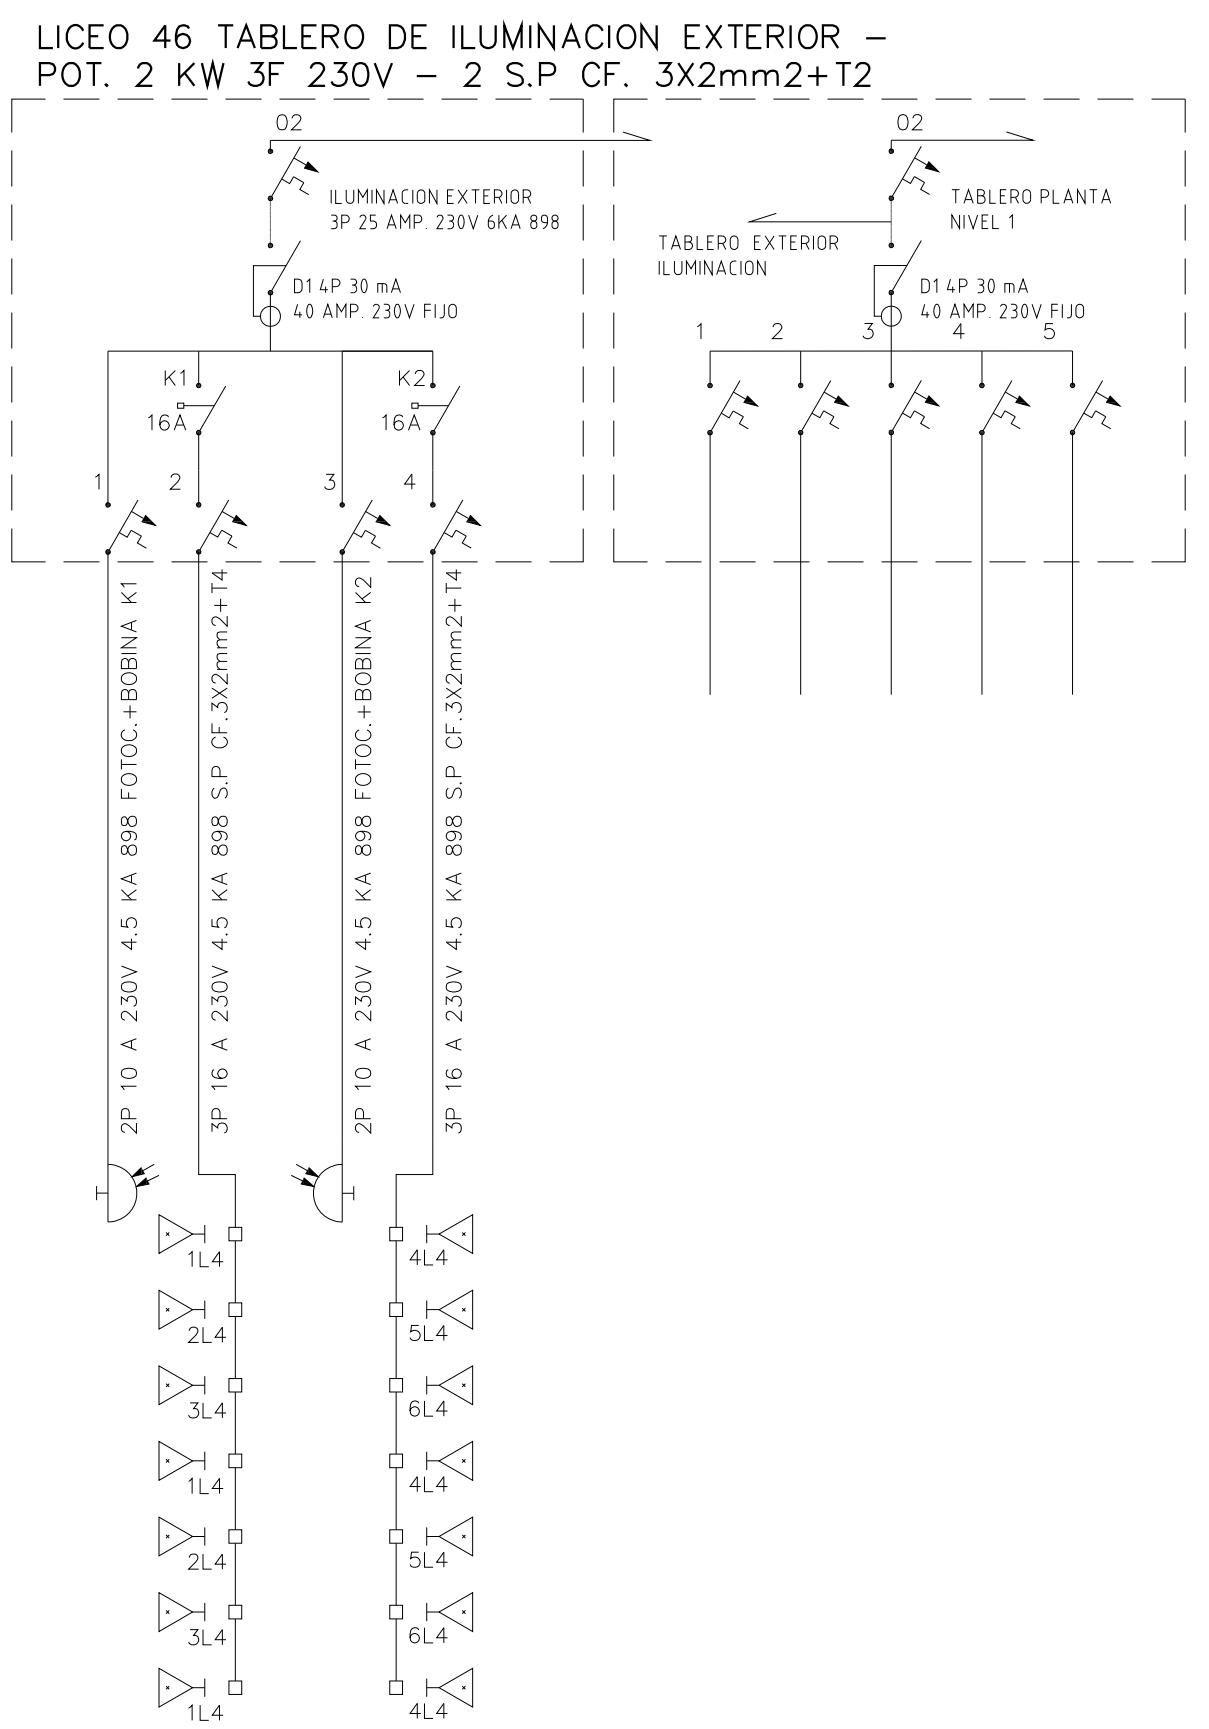


TABLERO EN PISO 1 EXISTENTE + TABLERO ILUMINACION
CAÑO TUBOFORM 40mm + ACCESORIOS ESTANCOS - SUBE POR PARED DEL REG. P1 Y
ARRIBA LLEGA A REGISTRO INDICADO INTERNO Y CONTINUA A REG EXTERNO DONDE SE
CONECTAN LAS FOTOCELULAS - CAJAS ESTANCAS CON TAPA ATORNILLADAS

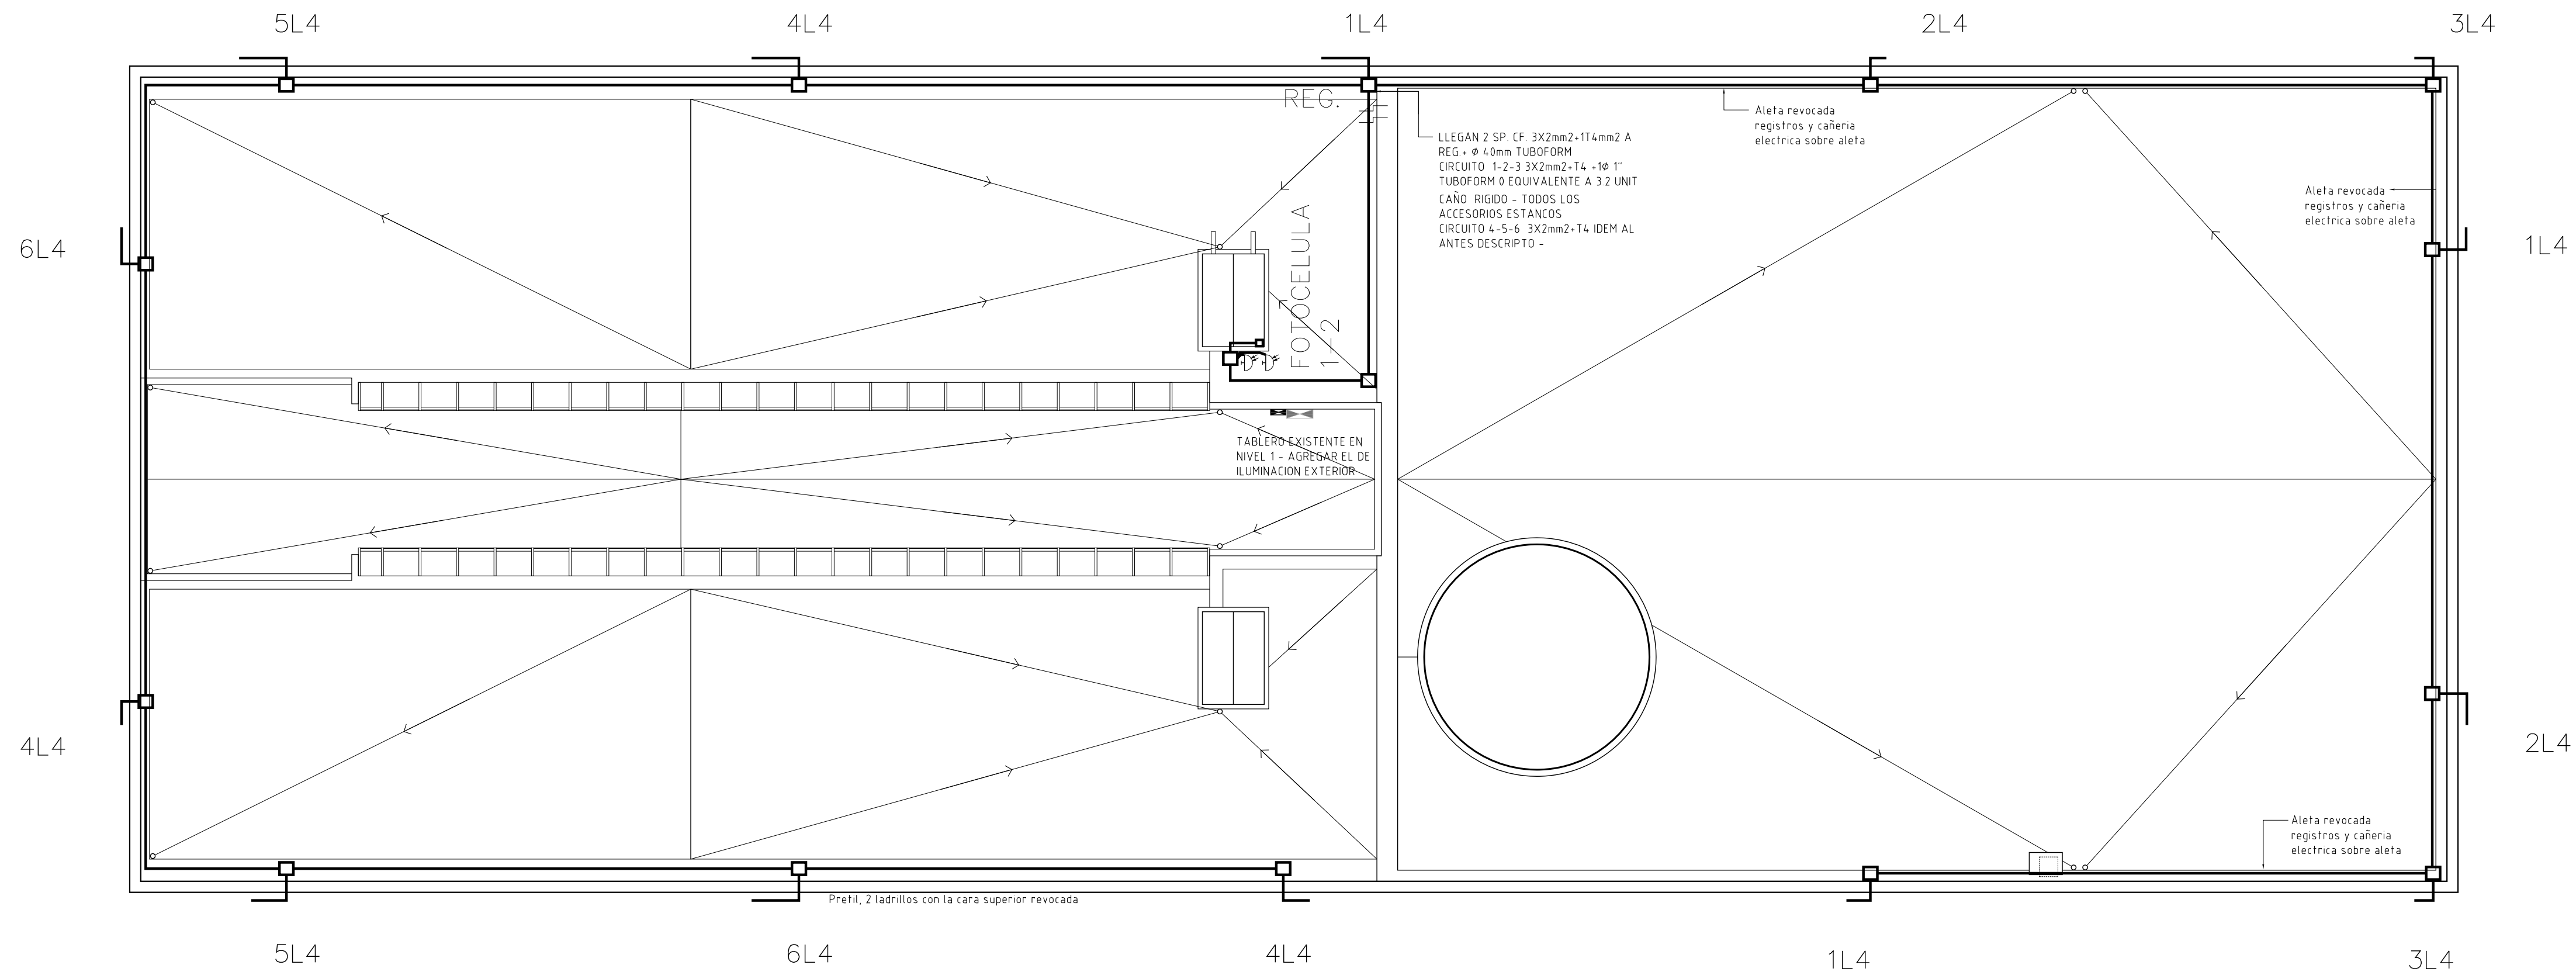

CAÑERÍA 1" PVC 3.2 UNIT TUBOFORM + GRAMPAS SISA OMEGA
CON CUÑA + ACCESORIOS ESTANCOS + CAJAS FIBRA Y
POLIESTER C/TAPA ATORNILLADA ESTANCA 8X12 MINIMO -
TACOS FHISHER N° 8 MINIMO - POT. 2 KW 3F 230V - 2 S.P. CF.
3X2mm2+T4mm2 - FOTOCELULA S.P. CF. 3X1mm2 - ARTEFACTO
REFLECTOR 50 W LED 4000°K L4 - TACO METALICO OMEGA N°
10 MINIMO - LA COLILLA DE CONEXION DEBE SER ENTERA SIN
UNIONES A LA INTemperIE - LOS CONTACTORES TIPO MODULAR
16 AMP. AC3 - LAS INSTALACIONES DEBEN QUEDAR ESTANCAS
LUEGO DE TERMINADAS.

ANEP			AREA DE PROYECTOS	
DIRECCIÓN SECTORIAL DE INFRAESTRUCTURA			GOBIERNO DIRECTIVO CENTRAL	
OBRA LICEO 46 CAMINO LAS TROPAS 2428	LOCALIDAD MONTEVIDEO	FECHA MAYO 2022	ESCALA 1/100	
PLANO DE PLANTA PISO 1 - AZOTEA			LÁMINA N° L 1	
ARQUITECTO JUAN GADRI			FIRMA	
AYTE. de ARQTO. Cecilia Juri			FIRMA	
TÉCNICO JULIO DIAZ			FIRMA	