

PLANILLA DE TERMINACIONES

	Chelazaso	Paramentos
	Paramento	Zocab
I - CIELORASO		
1.1 -	hormigon a la vista	
1.2 -	yesso pintado color blanco, plica calhaz ligal o superior a Durlock Semiclustos	
1.3 -	placas de fibra mineral desmontables color blanco (acusticos)	
1.4 -	heliu laminado tipo FL21 viñetas de madera de eucaliptus Finger Joht color natural.	
II. PARAMENTOS		


- [illegible]

III - PAVIMENTO

- 3.1 - porcelanato
3.2 - piso de madeira maciçadora de 12cms de
 archo por 1" de espesor (eucaliptus finger joint)
3.3 - porcelanato antidesslizante
3.4 - piso flutuante

4.1 - porcelanato





- 4.2 - maldade de 1 de espesor (euclápidio minge
join) - h = 10cms.

 - 
UTEC
 Universidad Tecnológica

Call:

- Calles Leonardo Gómez N° 7-92
- Mercedes - Soriano
- Utec - Universidad Tecnológica

- | | | |
|----------|------|--------|
| 1:50 | REC1 | 1/200A |
| AGO.2022 | | A03 |

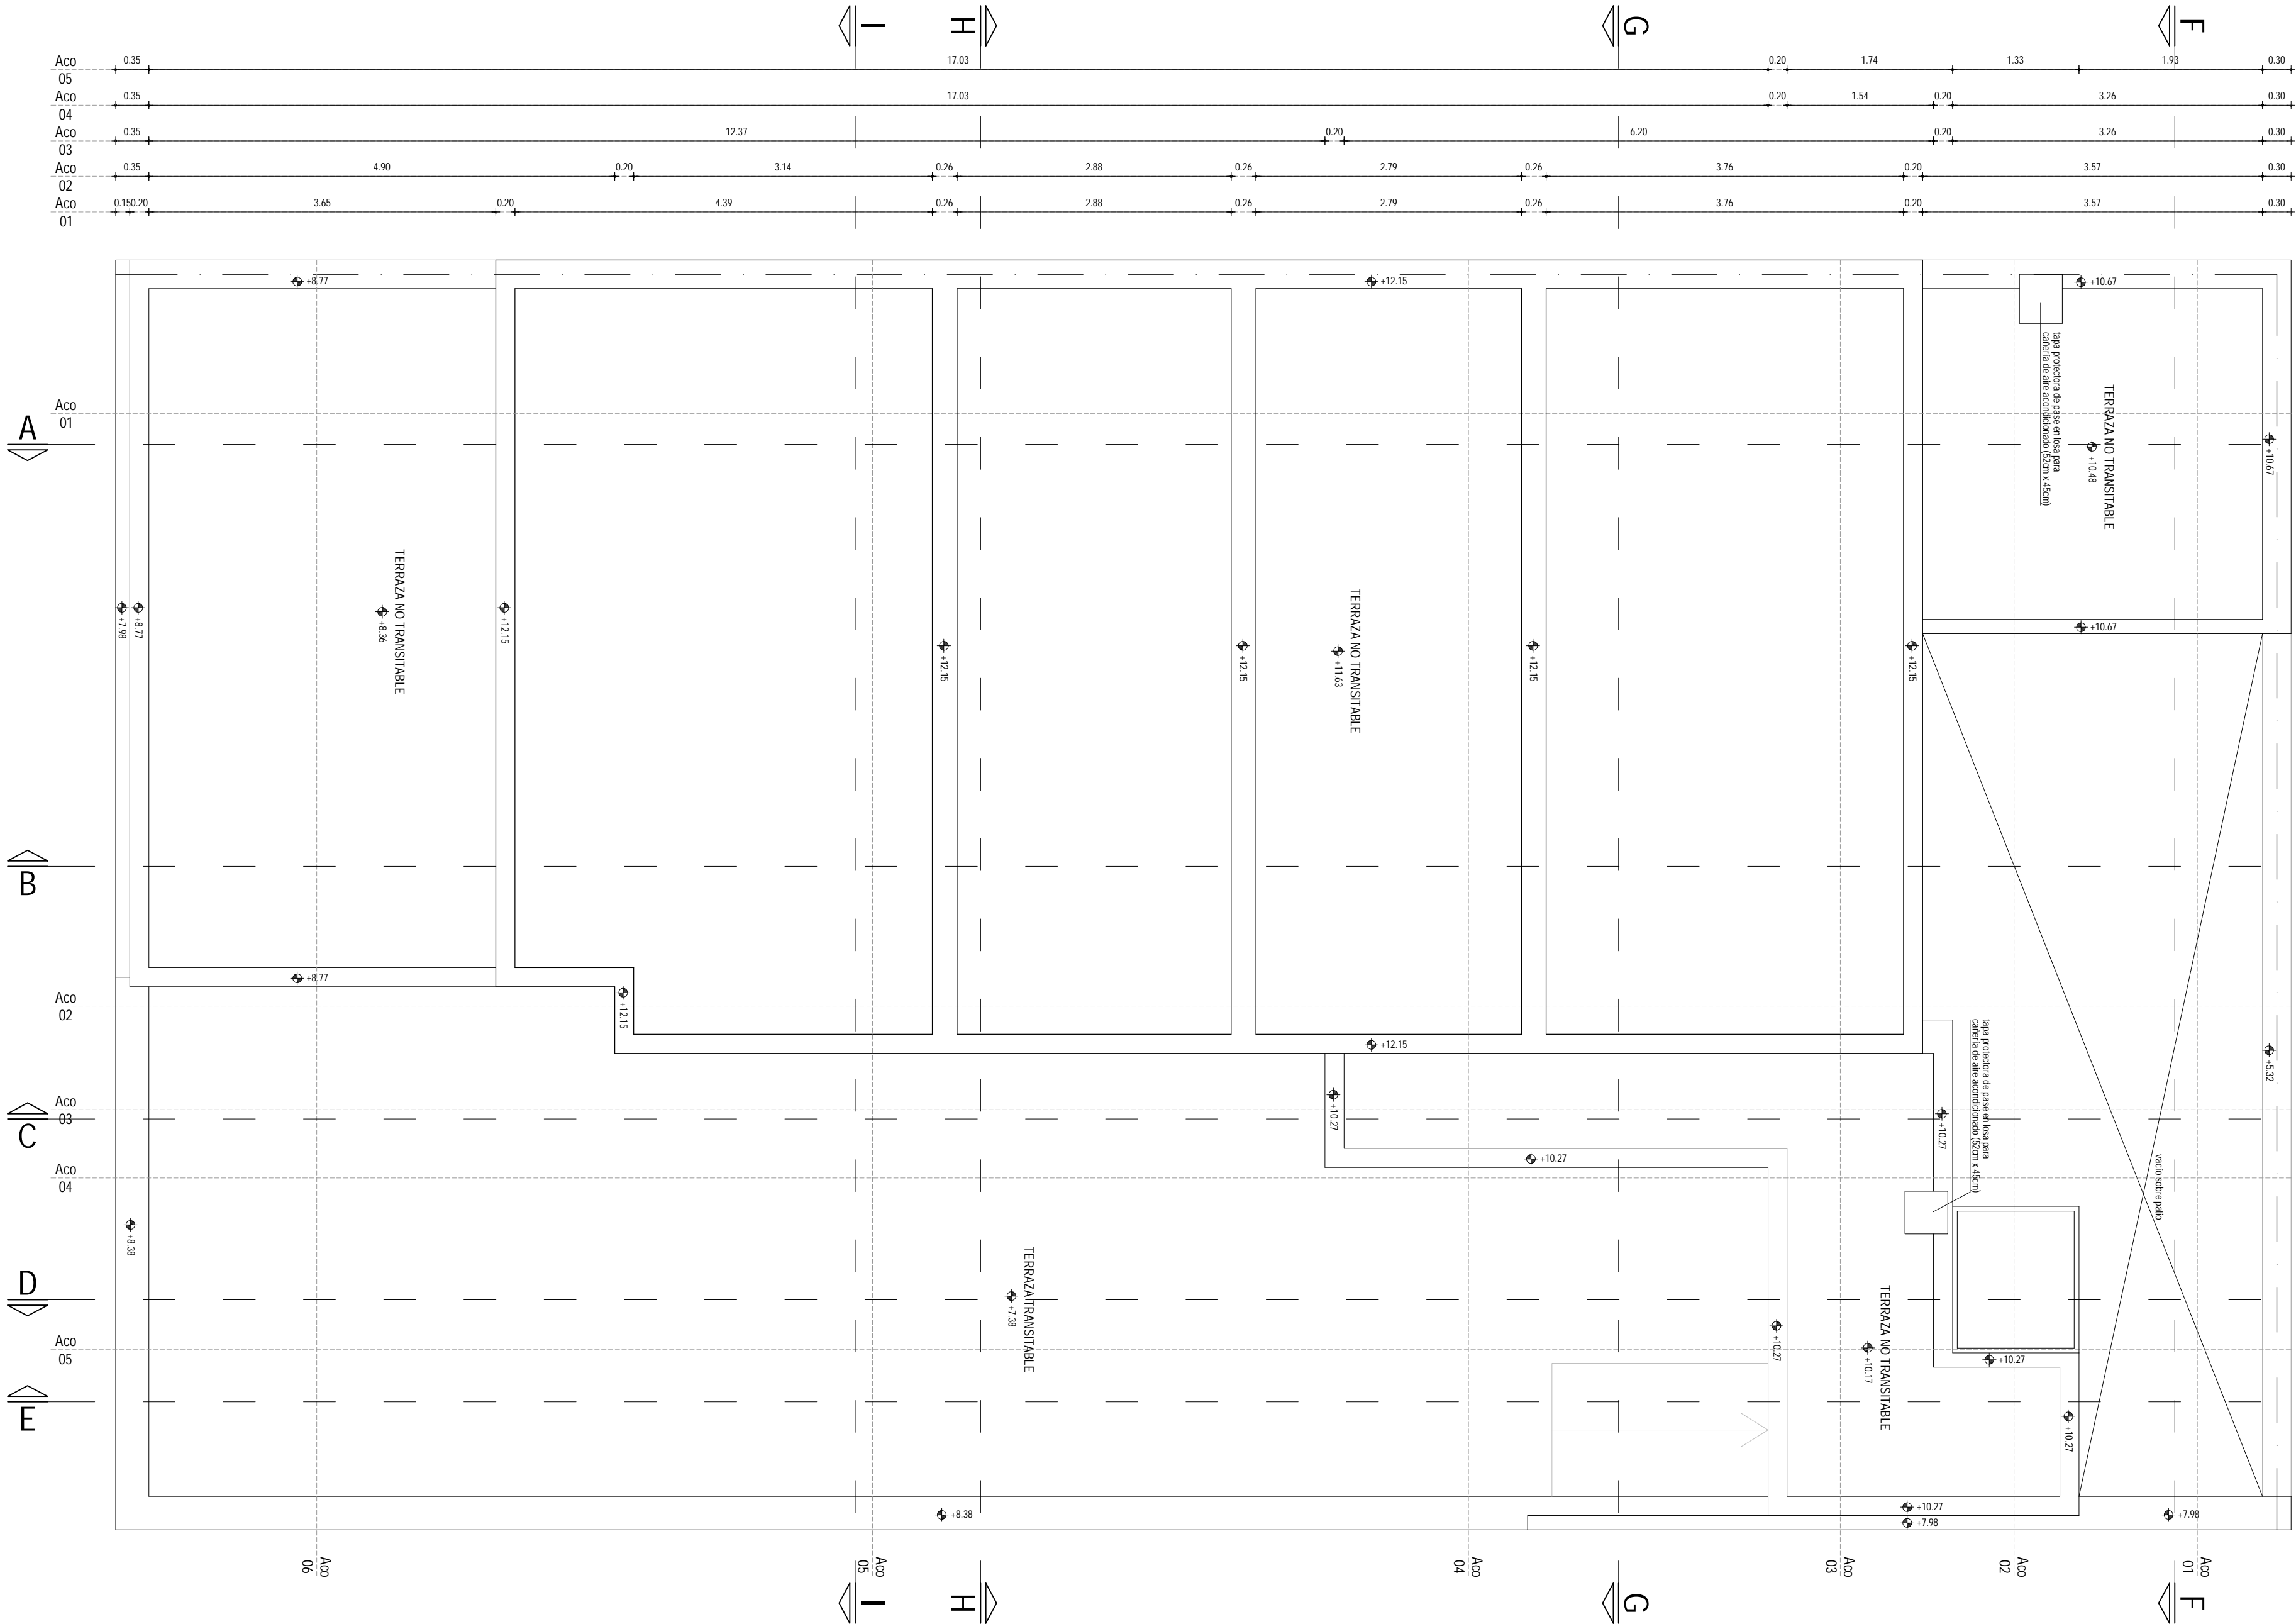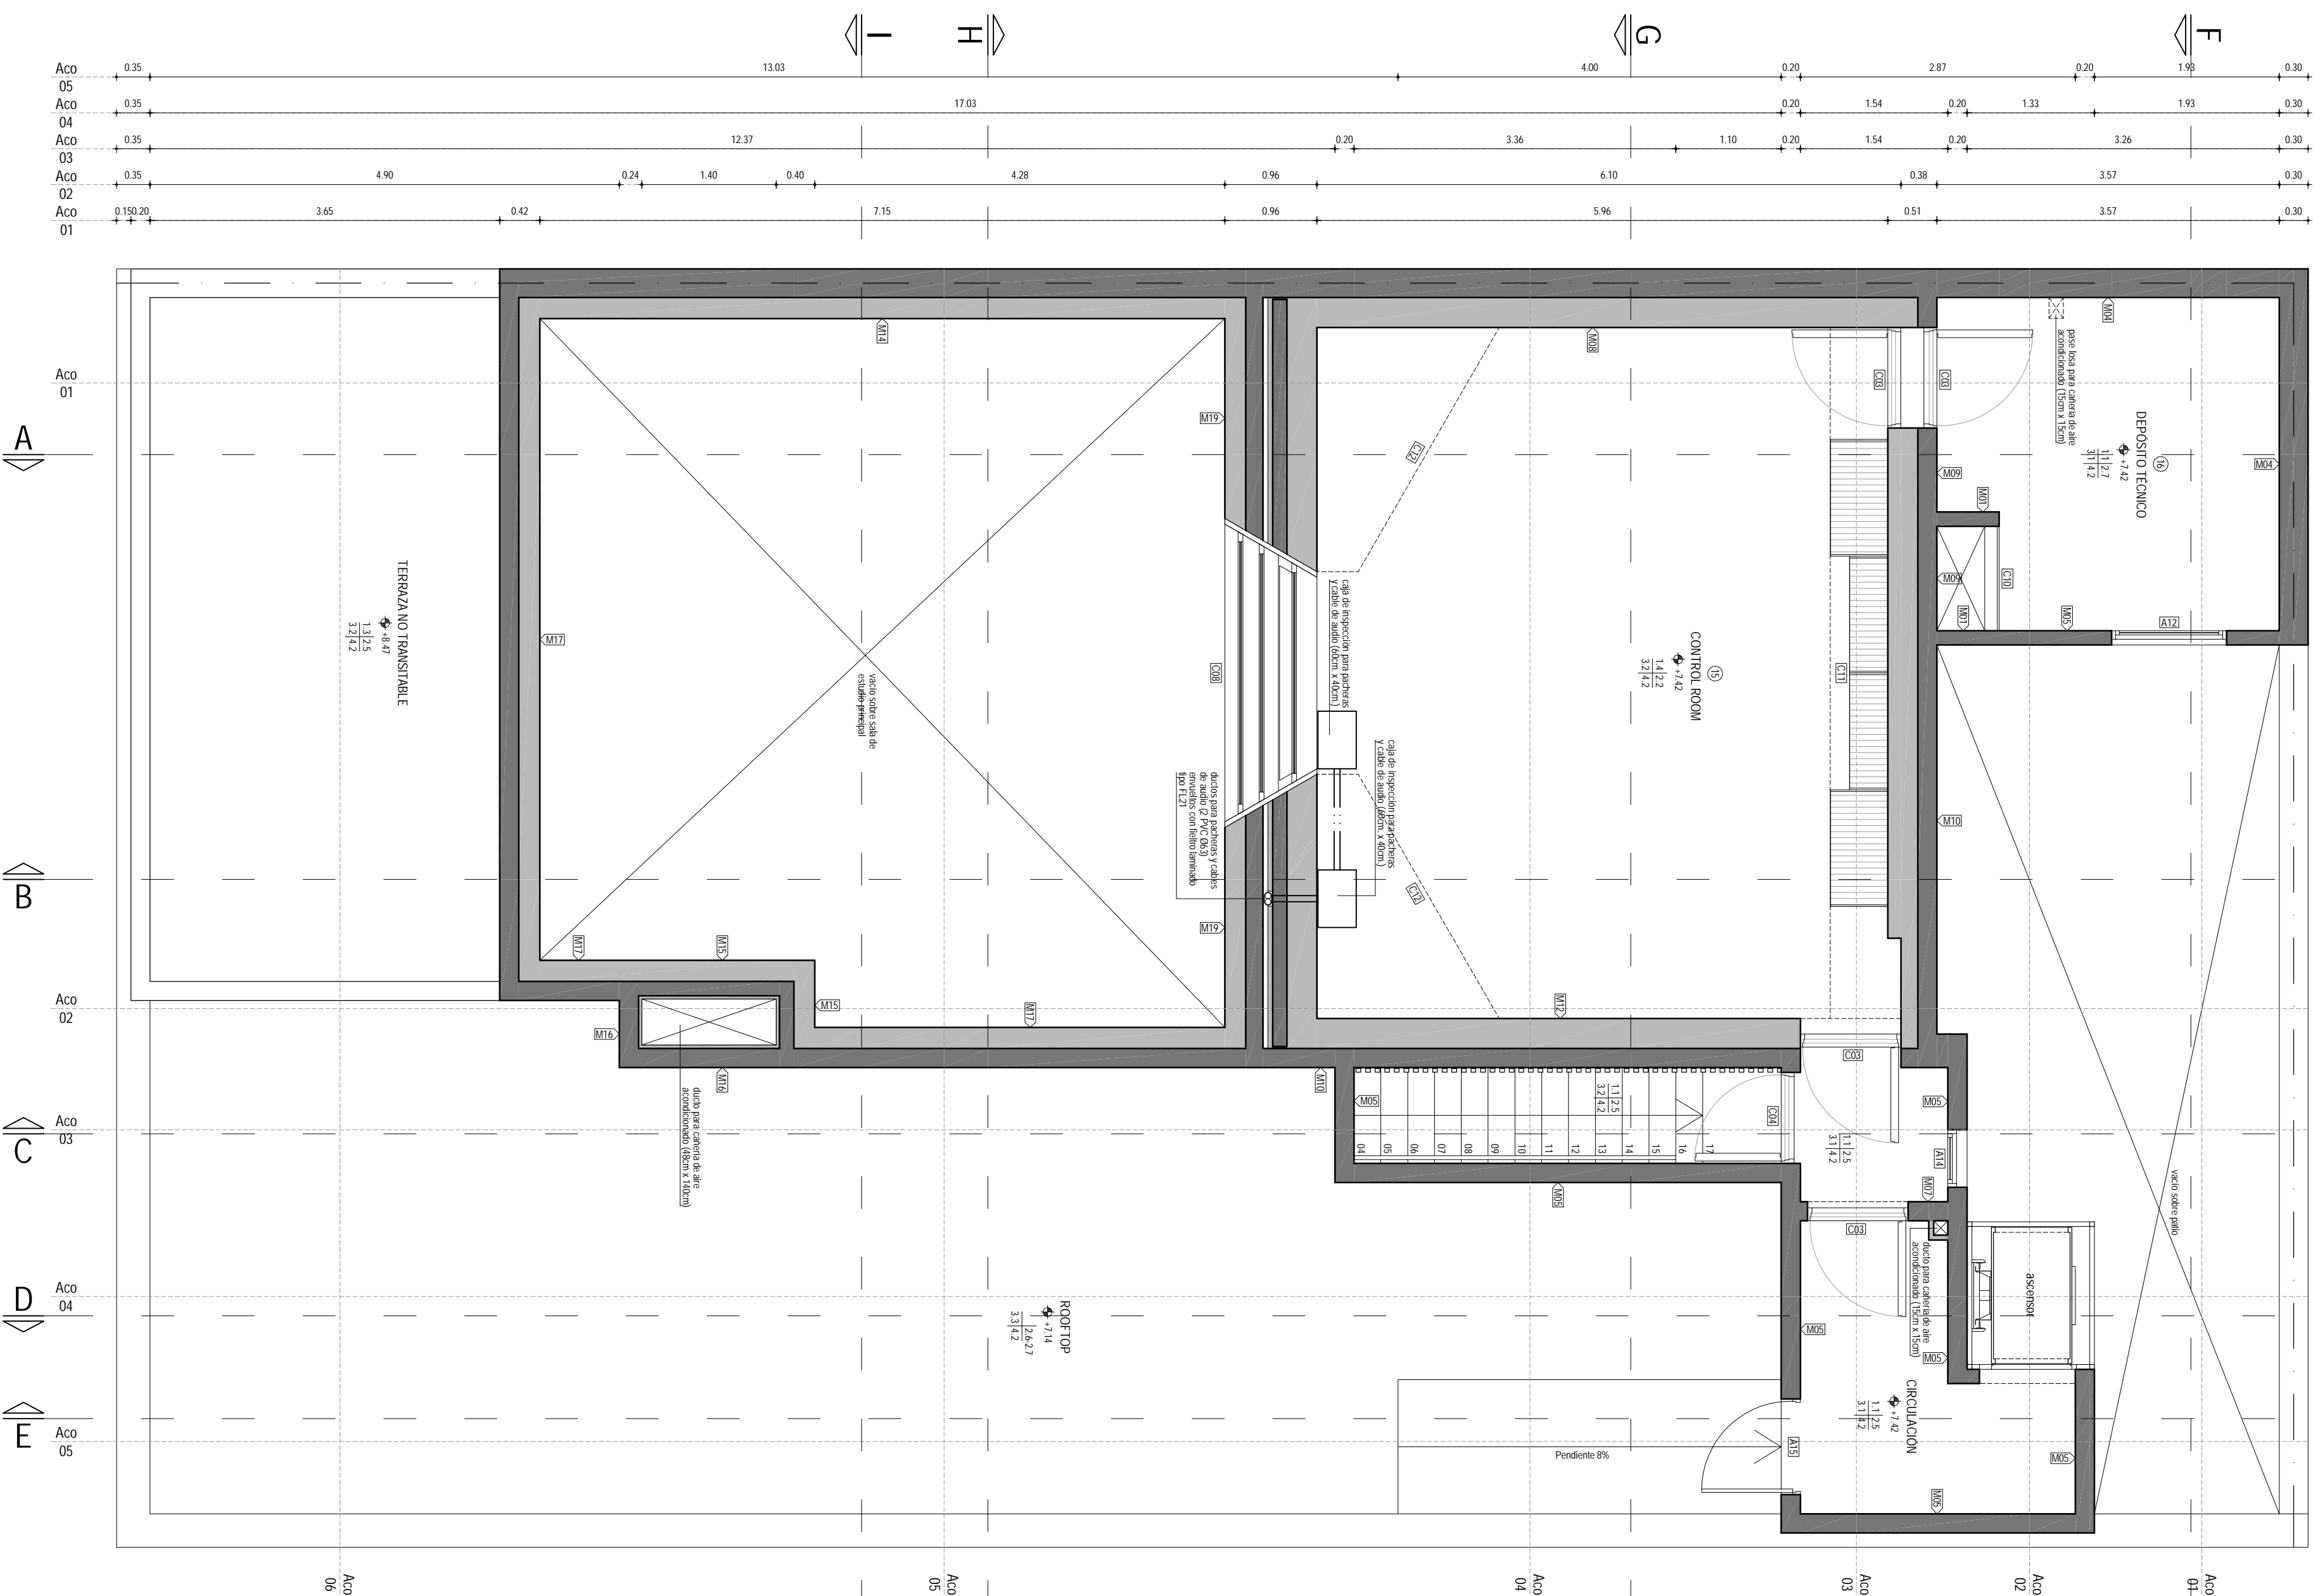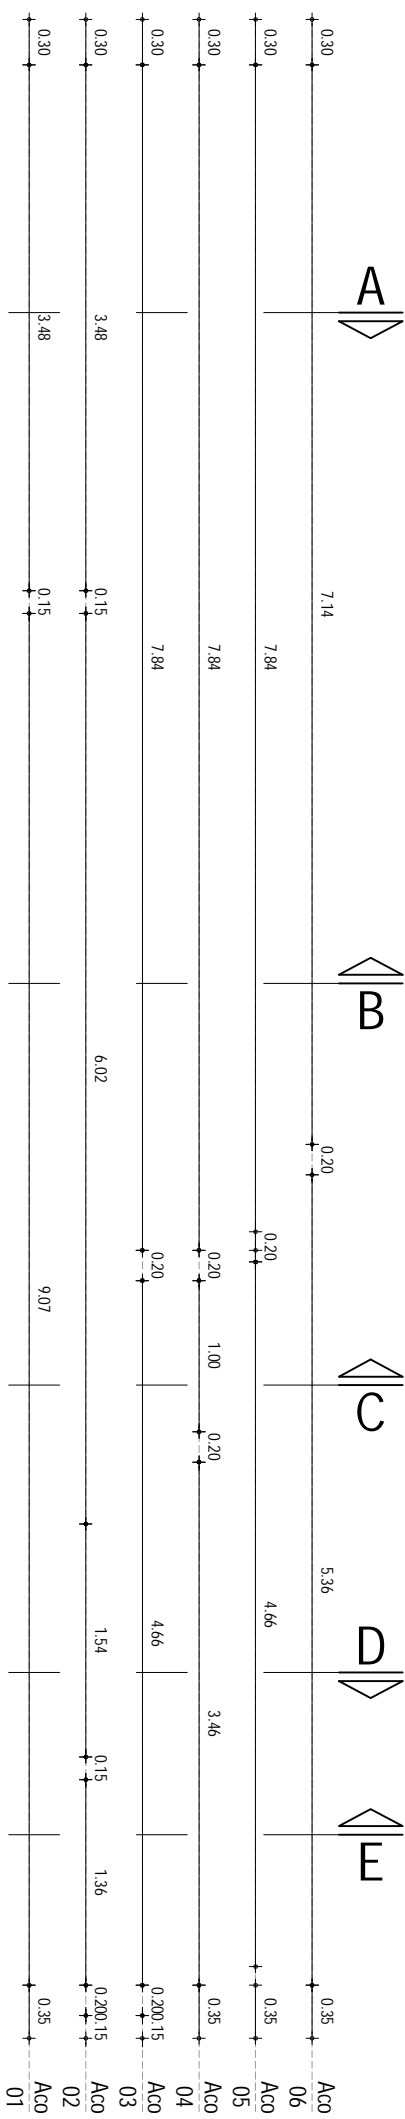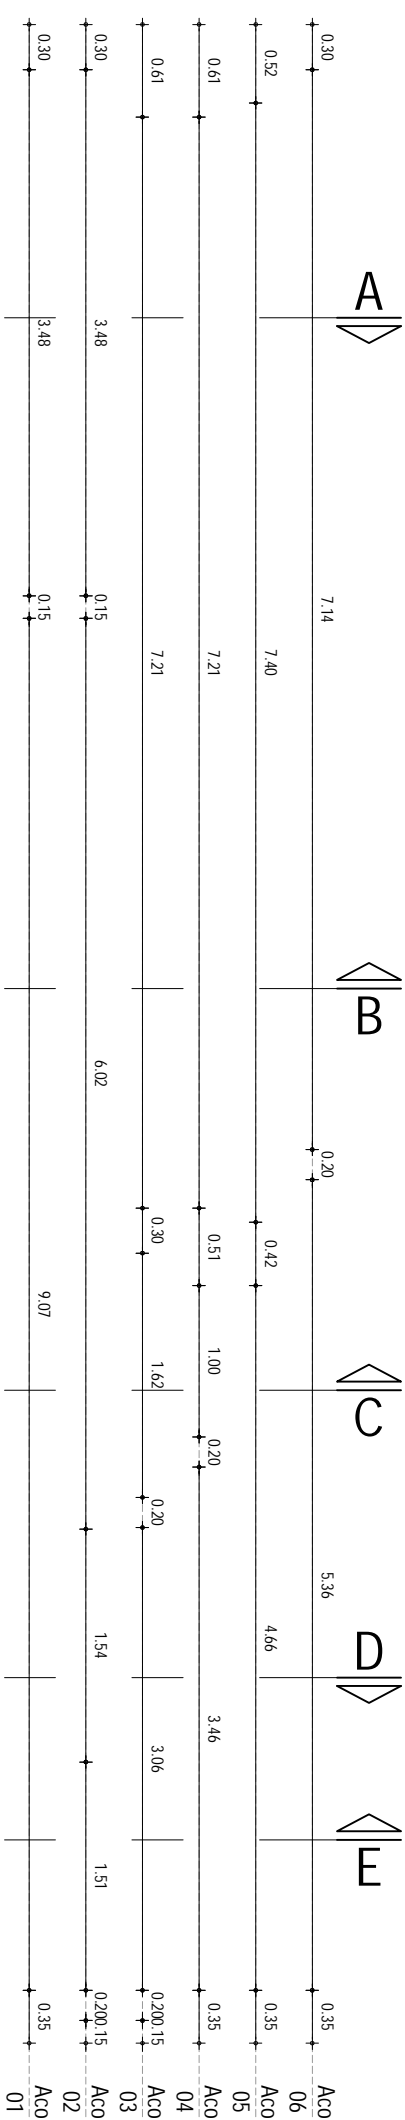

PLANTA SEGUNDO NIVEL
Esc. 1:50

PLANTA DE AZOTEAS
Esc. 1:50