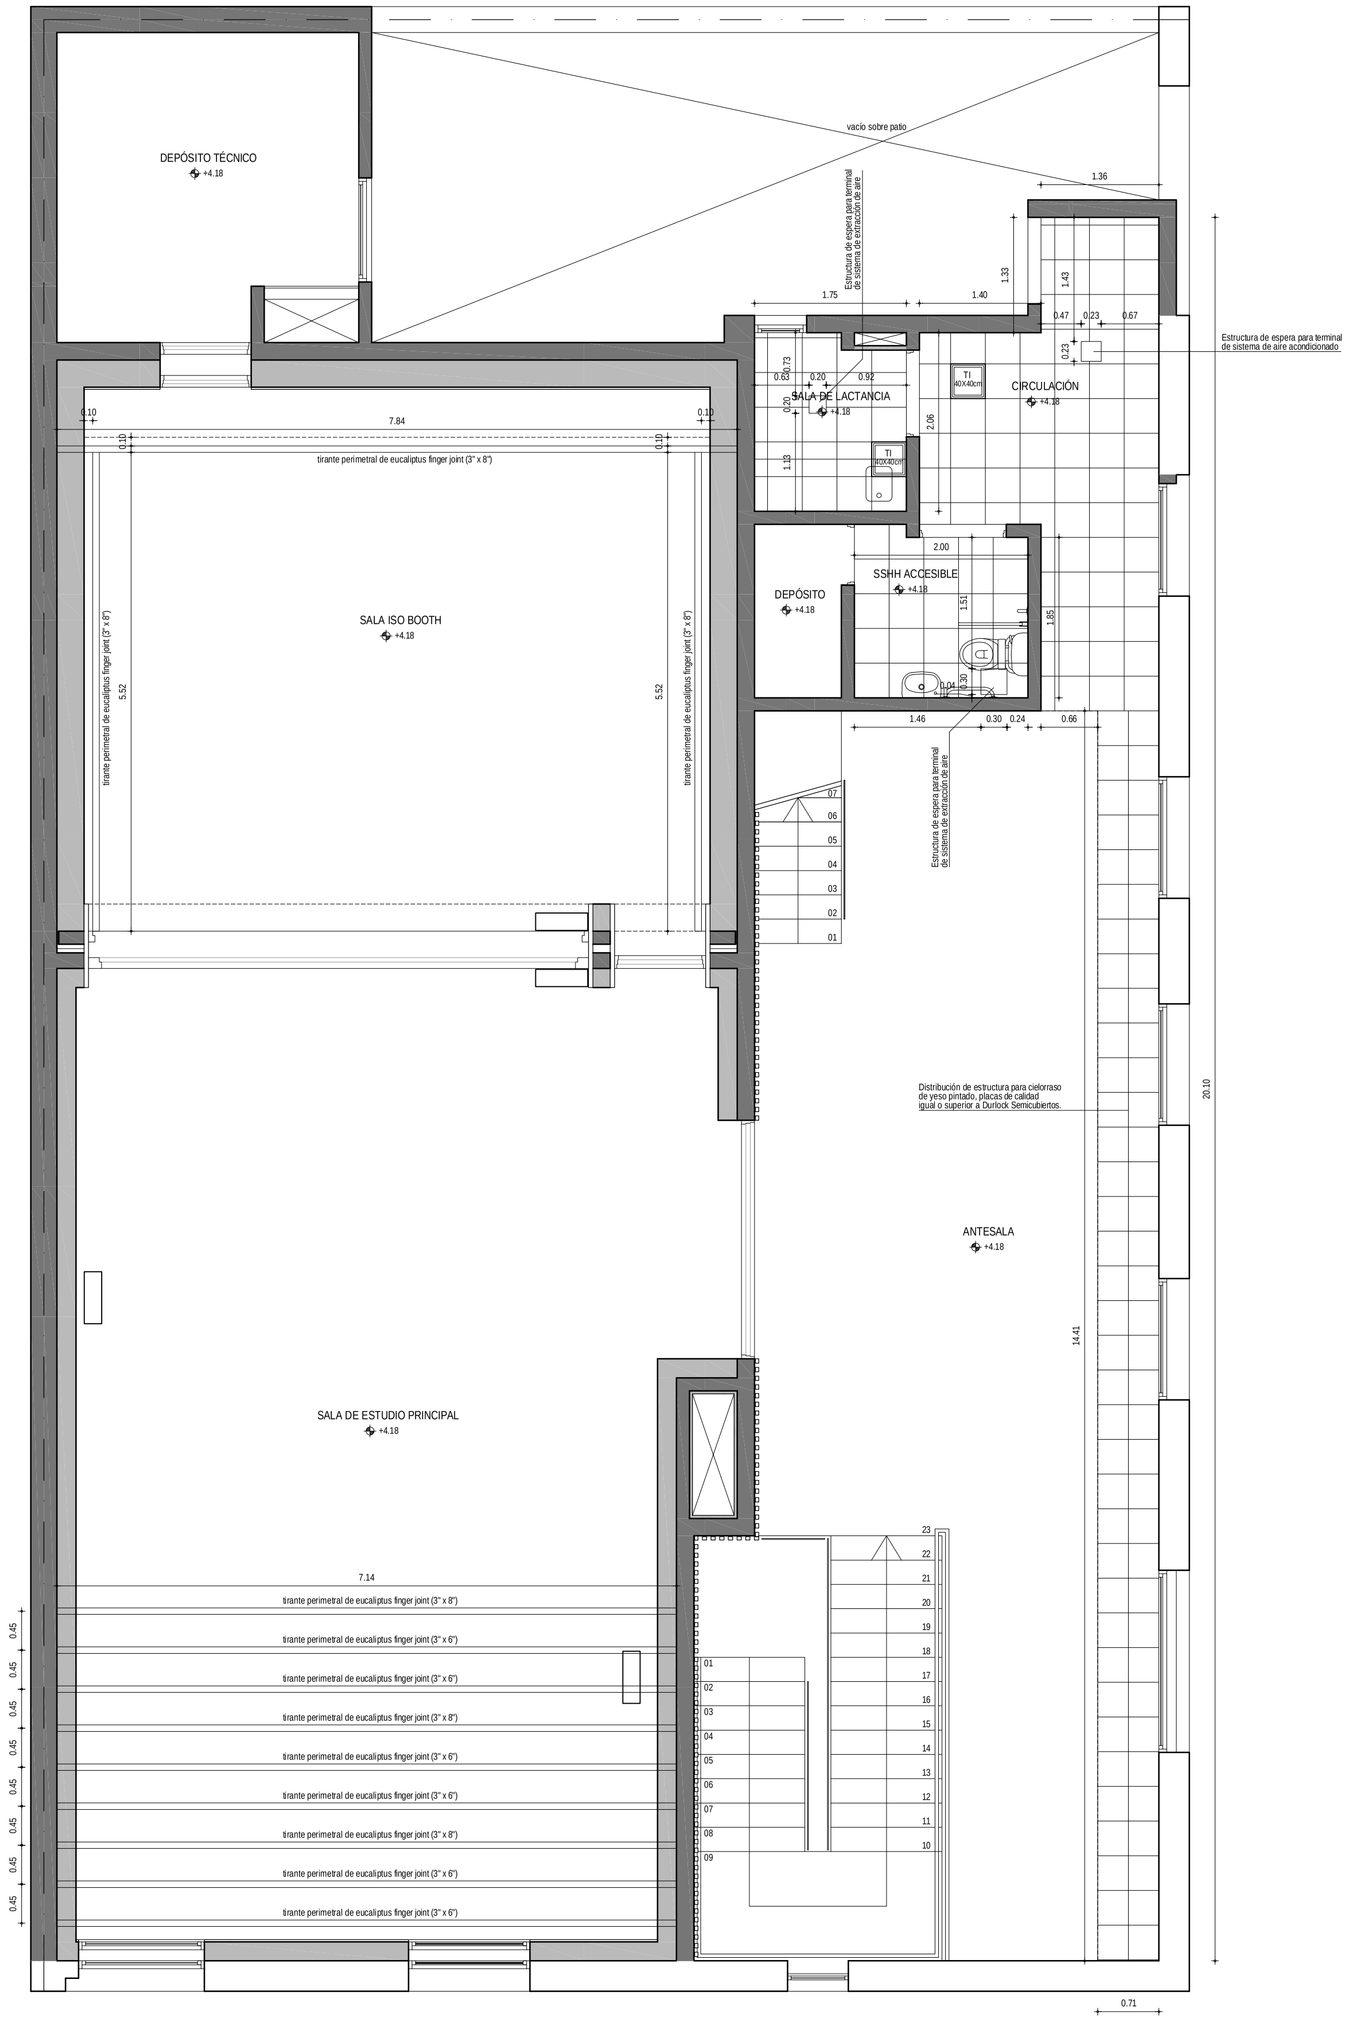

PLANTA PRIMER NIVEL
Esc. 1:50

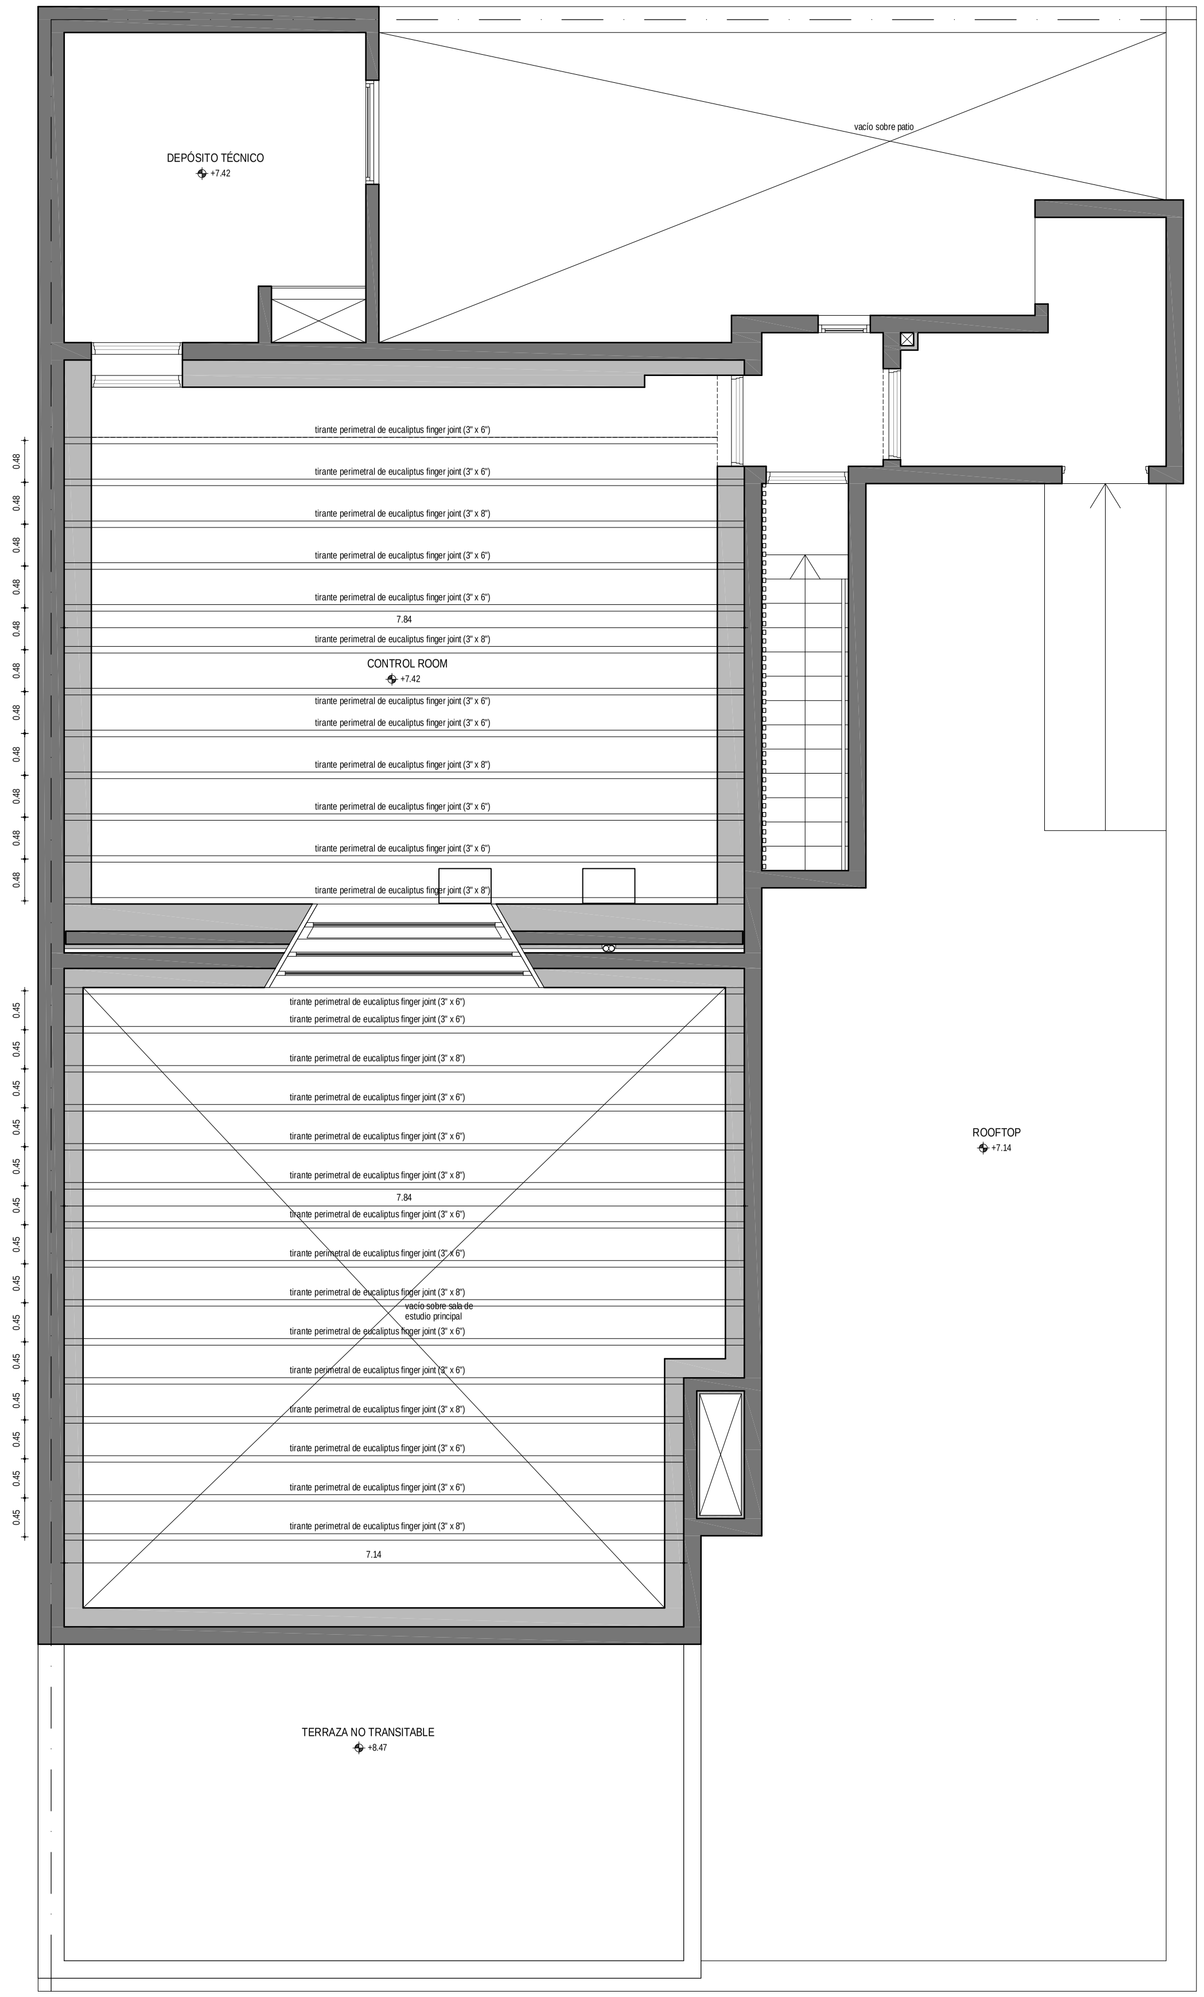

PLANTA SEGUNDO NIVEL
Esc. 1:50

REFERENCIAS

pieza metálica de amure de tirantes

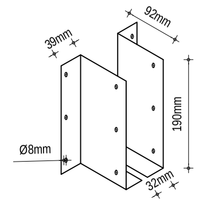

detalle de amure de tirantes de madera
escala 1/15

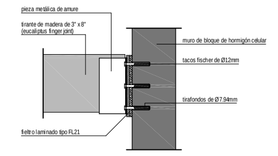

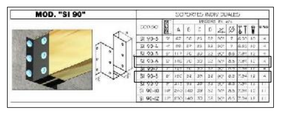

UTEC
Universidad Tecnológica

PROYECTO	Centro de Estudios Lic. y Tec. en Jazz y Música Creativa
UBICACIÓN	Calle Leandro Gómez Nº792 Mercedes - Soriano
CONTENIDO	Utec - Universidad Tecnológica
TÉCNICO	Arq. Martín Acosta Jaurena
LÁMINA	ALBAÑILERÍA - CIELORRASOS PLANTAS
ESCALA / FECHA	1:50 AGO.2022
INDICE	A
LÁMINA	15