




DETALLE DE AZOTEAS NO TRANSITABLES
Esc. 1:10

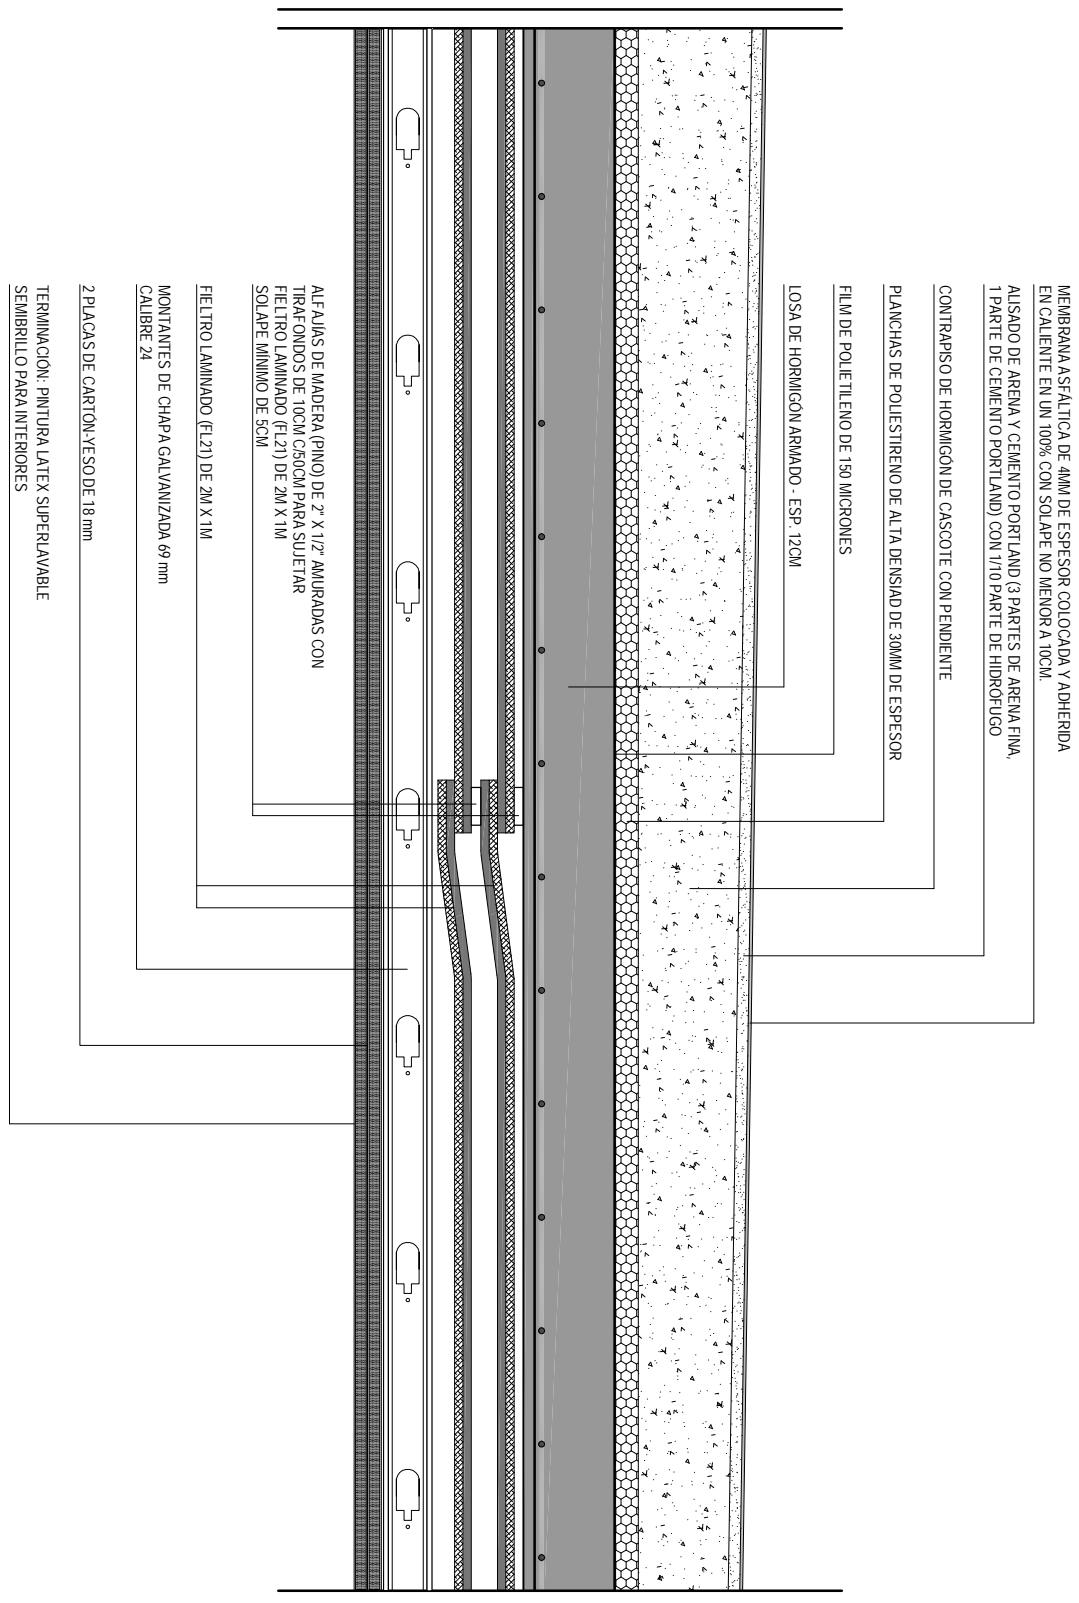

DETALLE DE AZOTEAS TRANSITABLES
Esc. 1:10

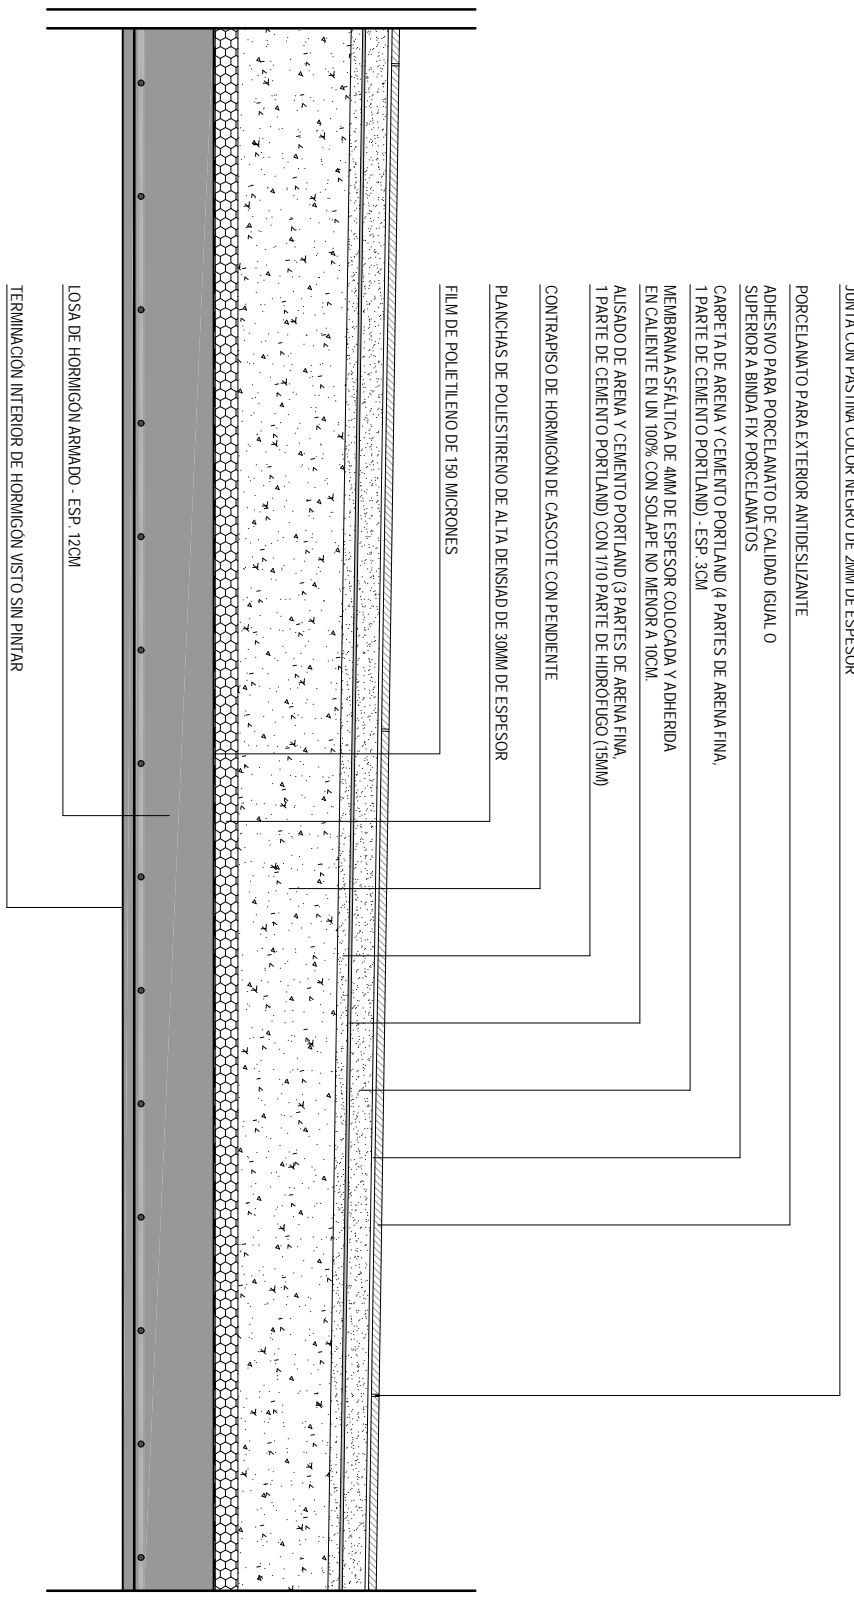

DETALLE D2
 Esc. 1:10

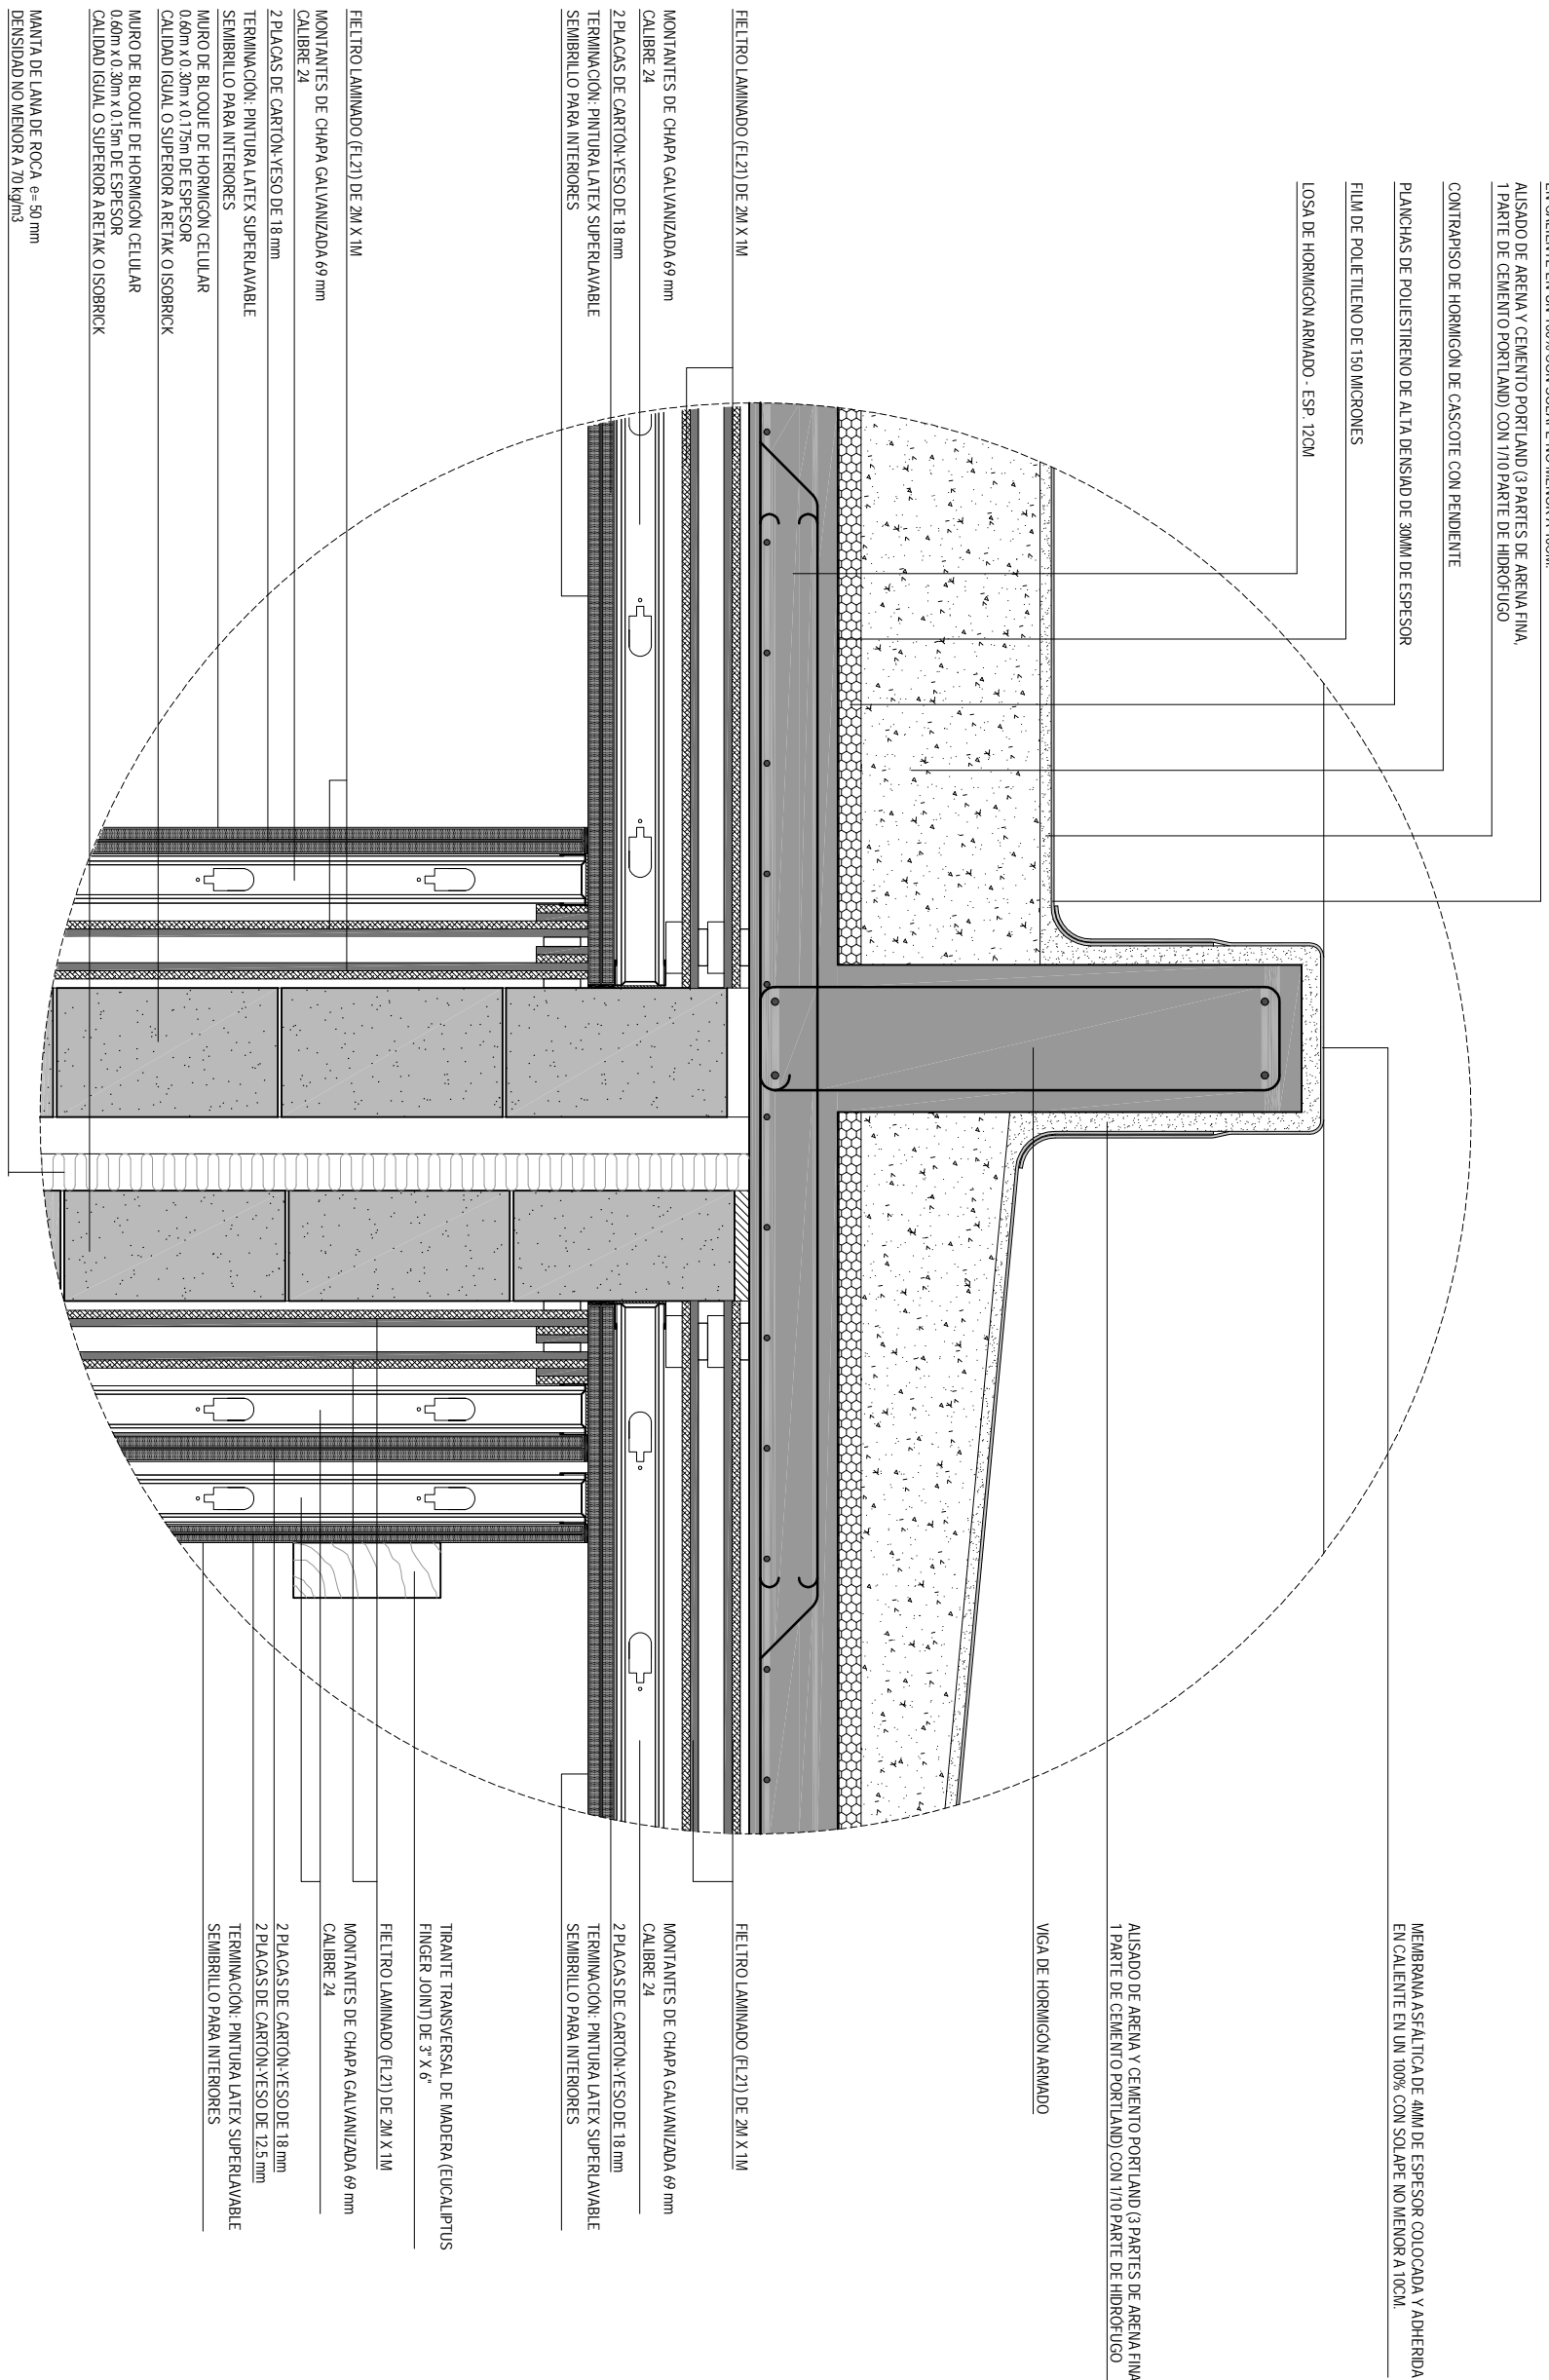

DETAILED D3
Esc. 1:10

