


PLANILLAS DE ALUMINIO

| | | | | |
|------|----------|------|-----------|------------------|
| TIPO | CANTIDAD | izq. | OBRA | UTEC |
| A12 | 2 | der. | UBICACIÓN | depósito técnico |
| | | | ESCALA | 1 / 25 |

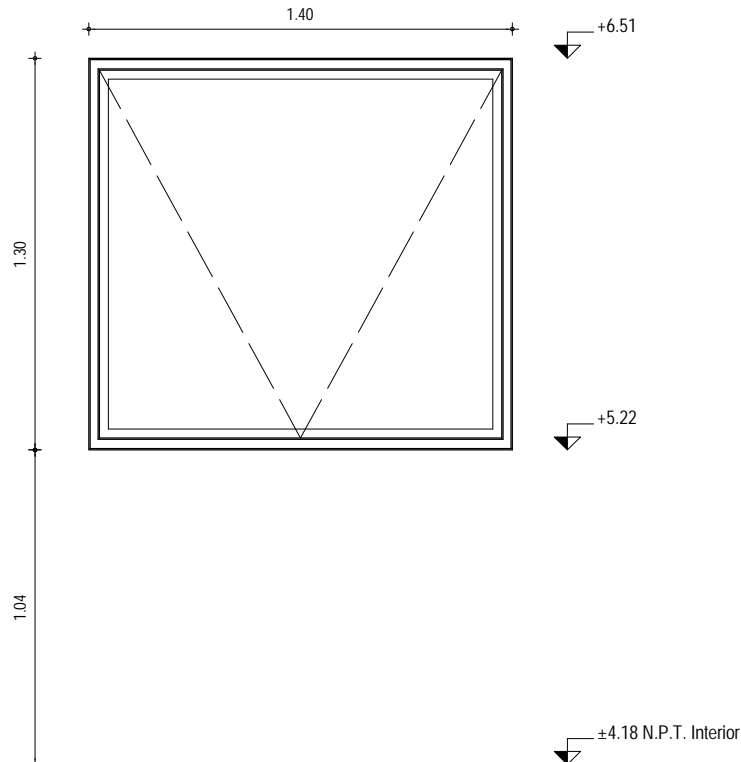

| | | |
|---------------|---|---------------------------------------|
| DESCRIPCIÓN | ventana proyectante exterior | |
| PRE-MARCO | no | |
| MARCO | TIPO | serie Gala (PN° 92471) |
| | ANCLAJE | grapas de amure AGX 4080 cada 50 cms. |
| HOJA | TIPO | serie Gala (PN° 92473) |
| | CANTIDAD | 1 |
| HERRAJES | MOVIMIENTO | 4 bisagras 3 alas AGX 1517 |
| | CIERRE | 2 brazos de aluminio APG 2417 |
| | MANIOBRA | proyectante |
| VIDRIO | D.V.H. cristal laminado 3mm+3mm + cristal laminado 4mm+4mm transparente | |
| CONTRAVIDRIO | serie Gala (PN° 92483) | |
| TERMINACIÓN | aluminio anodizado CLASE A13 (11 a 15 micras) | Color ALUMINIO |
| OBSERVACIONES | <ul style="list-style-type: none"> - se rectificarán medidas en obra - los anclajes serán amurados con mortero de arena y portland - todas las vistas son exteriores | |

PROYECTO EJECUTIVO