


CARPINTERIA DE MADERA


TIPO	CANTIDAD	lq.	OBRA	UTEC
C05	1	der	UBICACION	conexión sala principal y sala Iso Booth
			ESCALA	1 / 30

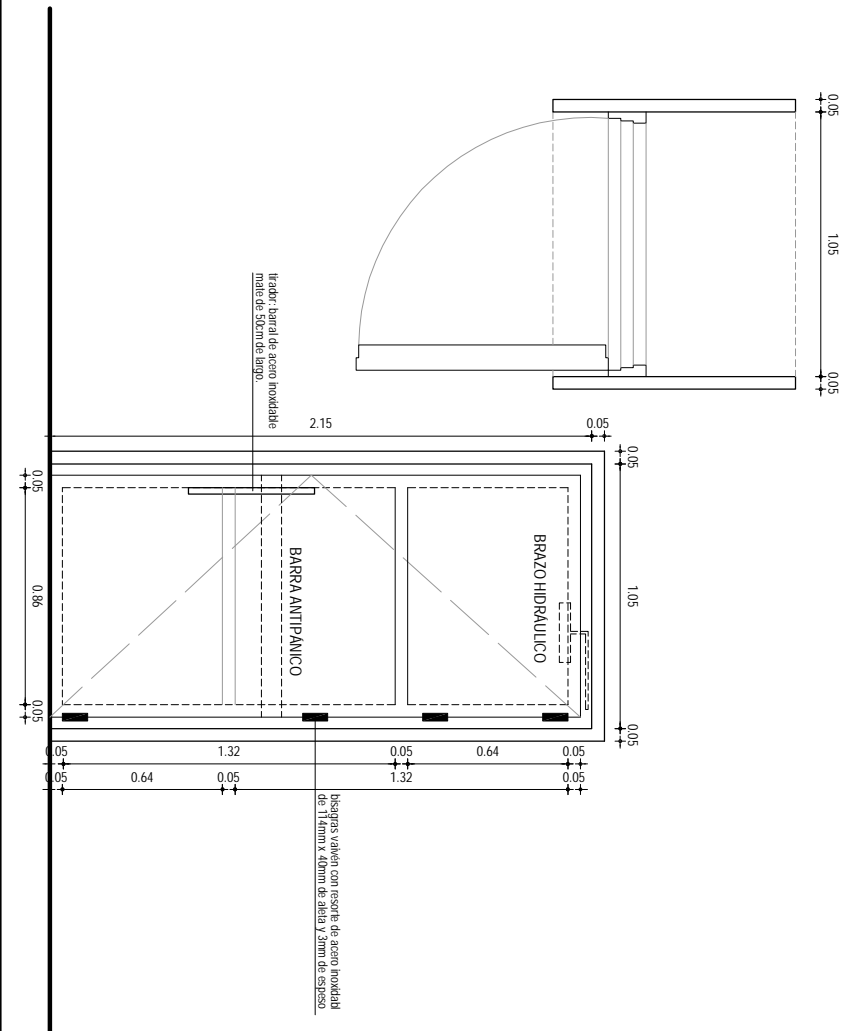

DESCRIPCION	puerta batiente apertura interior
PRE-MARCO	no
MARCO	aluminio serie GALA
CONTRAMARCO	no
ANCLAJE	mecánico (ornillada)
HOJA	1
MOVIMIENTO	batiente
MATERIAL	bastidores estructura madera de pino sección 15 x 2", tablero tipo panel de abies laminado melamínico esp.: 18mm color gris tiumo, llevarán canchenera de cedro
HERRALES	bisagras vahlen con resorte de 114mm x 40mm de alata. Cantidad 4, coronada male
CIERRE	burletes inatitados con chapar sobre marcos
MANIOBRA	tirador tipo barra coronado male de 50cms.
VIDRIO	no
TERMINACION	enchapado en MDF laminado melamínico en ambas caras e- 18mm color gris tiumo
OBSERVACIONES	- se rectificaran medidas en obra - ancho libre de pasaje 0 90mm - llevarán brazo hidráulico

CARPINTERIA DE MADERA


TIPO	CANTIDAD	lq.	OBRA	UTEC
C06	1	der	UBICACION	acceso a sala estudio principal
			ESCALA	1 / 30

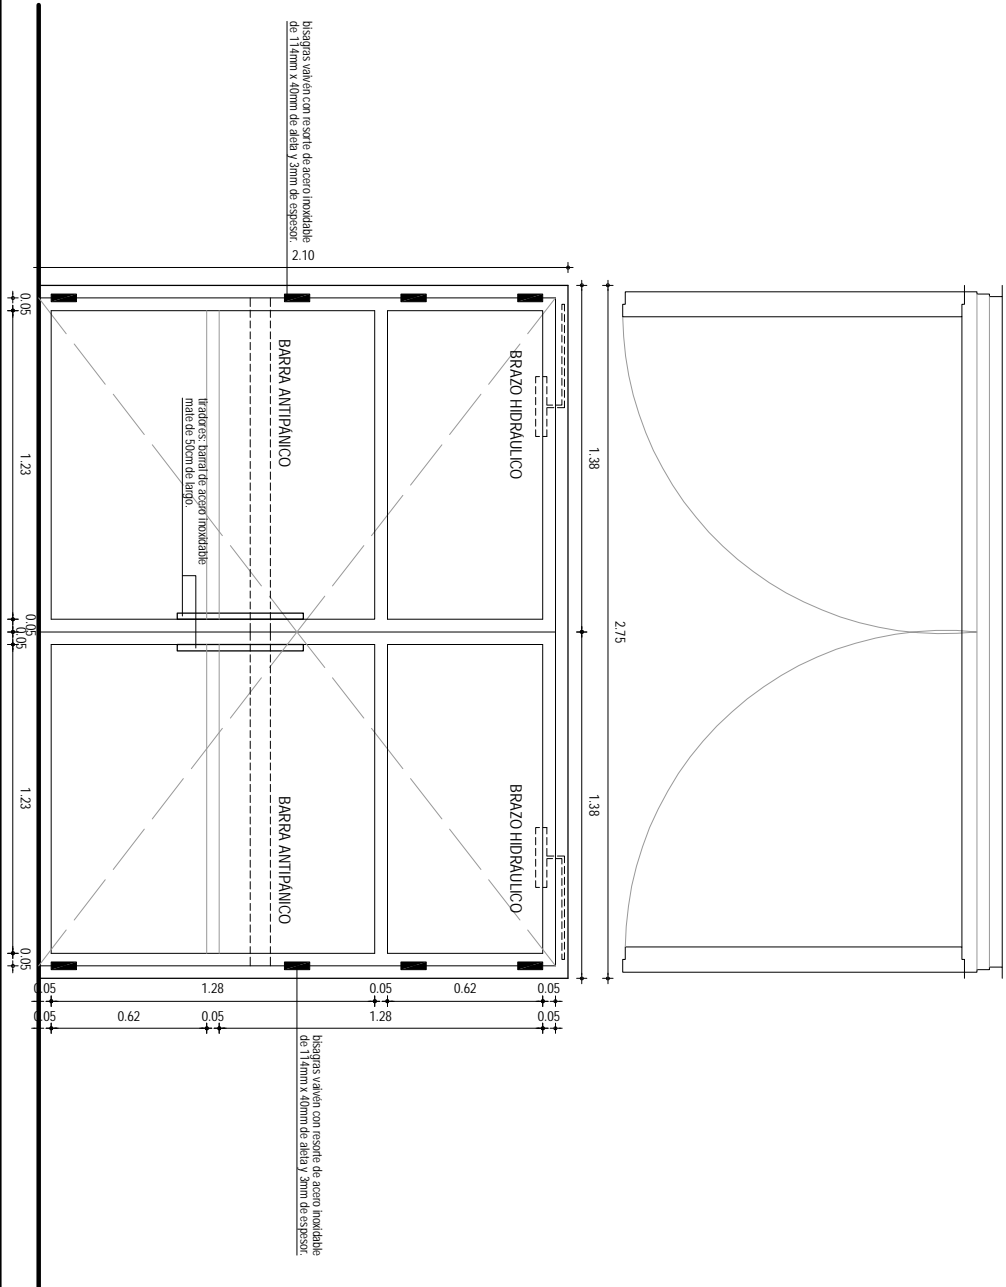

DESCRIPCION	puerta batiente apertura interior
PRE-MARCO	no
MARCO	aluminio serie GALA
CONTRAMARCO	no
ANCLAJE	mecánico (ornillada)
HOJA	1
MOVIMIENTO	batiente
MATERIAL	bastidores estructura madera de pino sección 15 x 2", tablero tipo panel de abies laminado melamínico esp.: 18mm color gris tiumo, llevarán canchenera de cedro
HERRALES	bisagras vahlen con resorte de 114mm x 40mm de alata. Cantidad 4, coronada male
CIERRE	burletes inatitados con chapar sobre marcos
MANIOBRA	tirador tipo barra coronado male de 50cms.
VIDRIO	no
TERMINACION	enchapado en MDF laminado melamínico en ambas caras e- 18mm color gris tiumo
OBSERVACIONES	- se rectificaran medidas en obra - ancho libre de pasaje 2 50mm - llevarán brazo hidráulico

CARPINTERIA DE MADERA



TIPO	CANTIDAD	lq.	OBRA	UTEC
C09	1	der	UBICACION	sala de decantación
			ESCALA	1 / 30

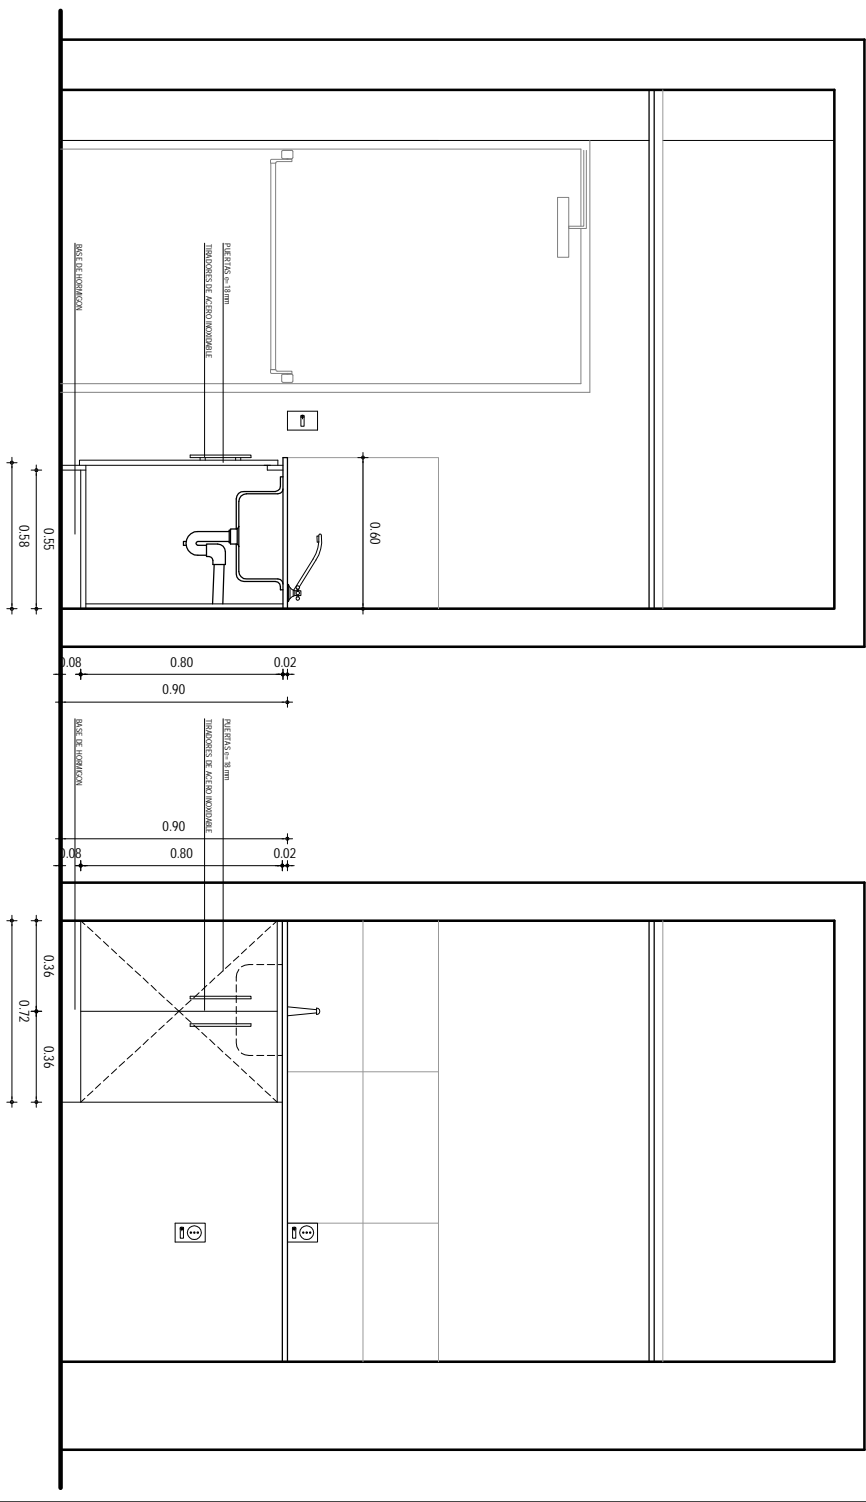

INTERIOR				
LATERALES EXTERIORES	1	MATERIAL	melamínico 18mm color blanco	
LATERALES INTERIORES	2	MATERIAL	melamínico 18mm color blanco	
PISO		MATERIAL	melamínico 18mm color blanco	
TECHO		MATERIAL	melamínico 5mm color blanco	
FONDO		MATERIAL	melamínico 5mm color blanco	
HOJA				
TIPO	batiente			
CUBRECANTO	melamina e= 1mm			
REVESTIMIENTO	melamínico 18mm color blanco			
CONTRAVIDRIO	no			
HERRALES	21 hoja bisagra de embutir/ resorte c/cazaleta de 35mm			
CIERRE				
MANIOBRA	2 manijas de acero inoxidable largo 15cm			
VIDRIO	no			
ESTANTES	no			
CAJONES	no			
OBSERVACIONES	- se rectificaran medidas en obra - mecánico (ornillada)			


DETALLE DE ABERTURAS C05 Y C06

Esc. 1:5 - cotas en cm.

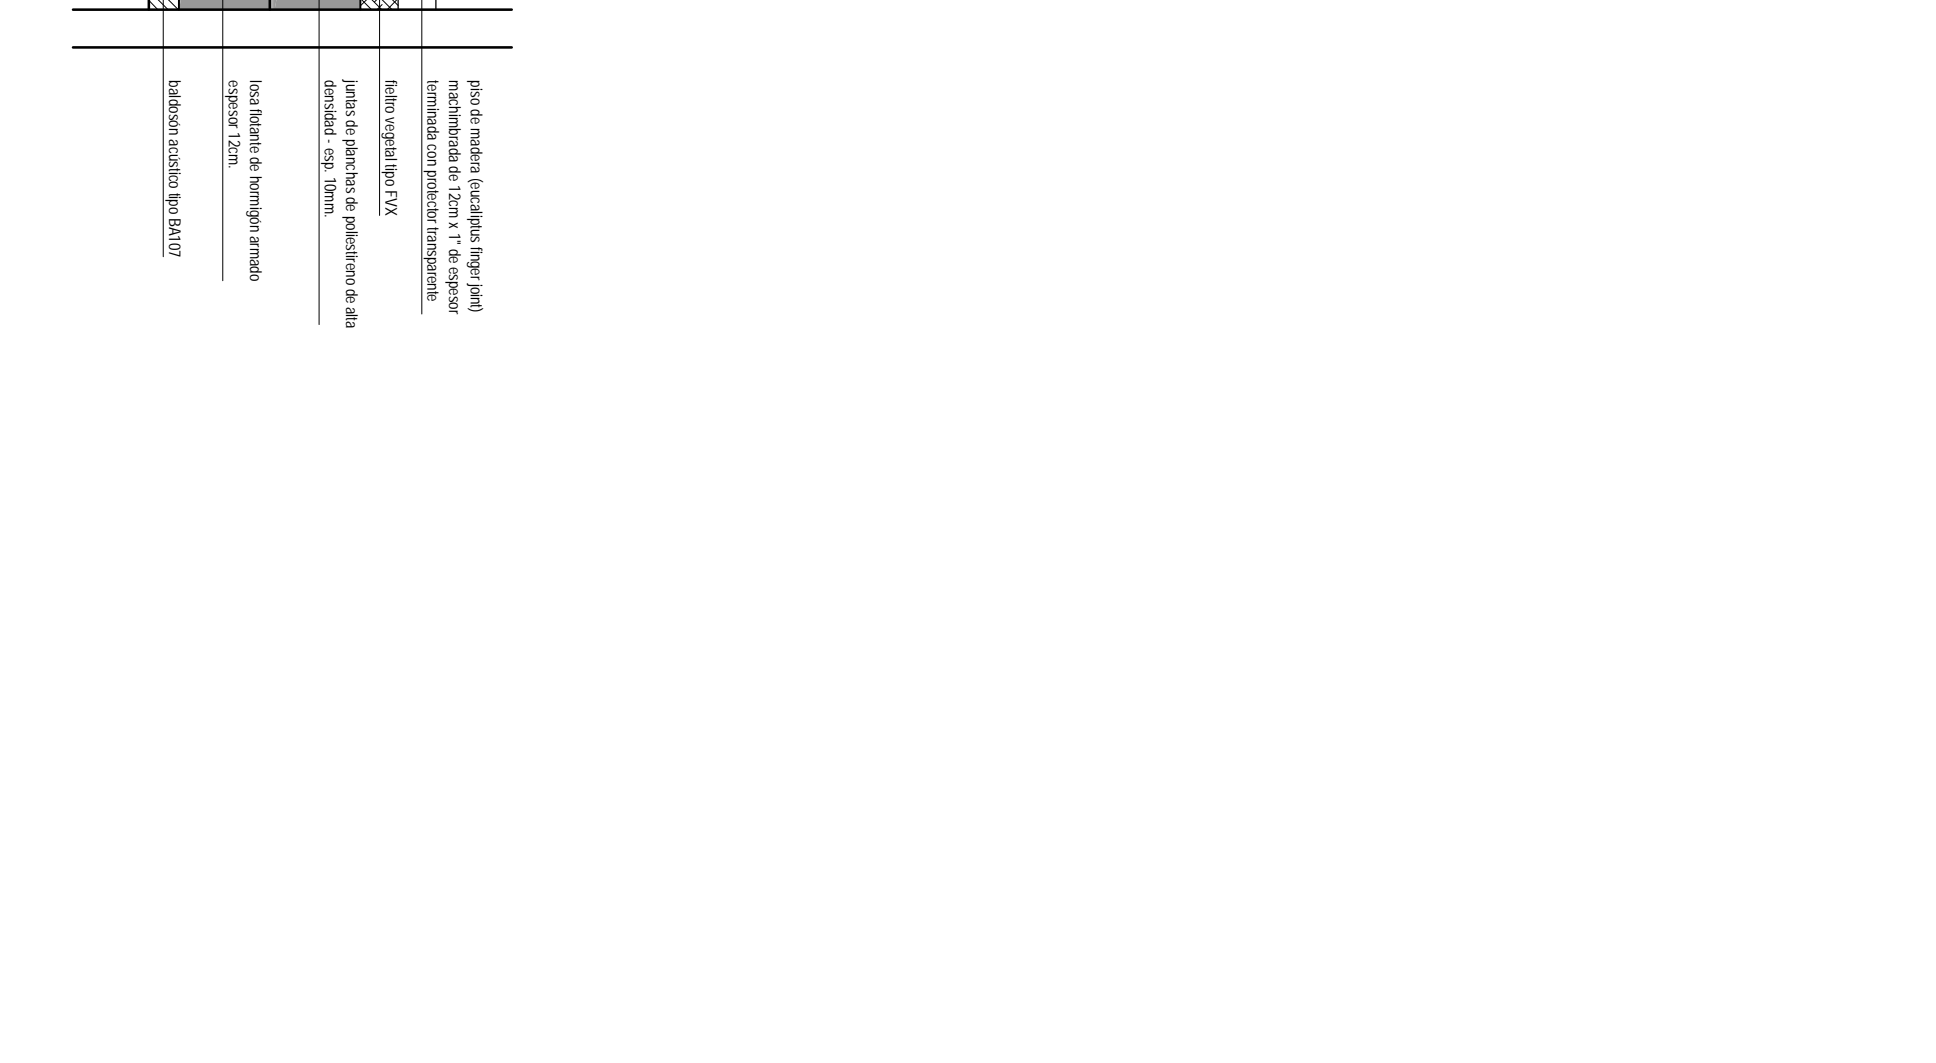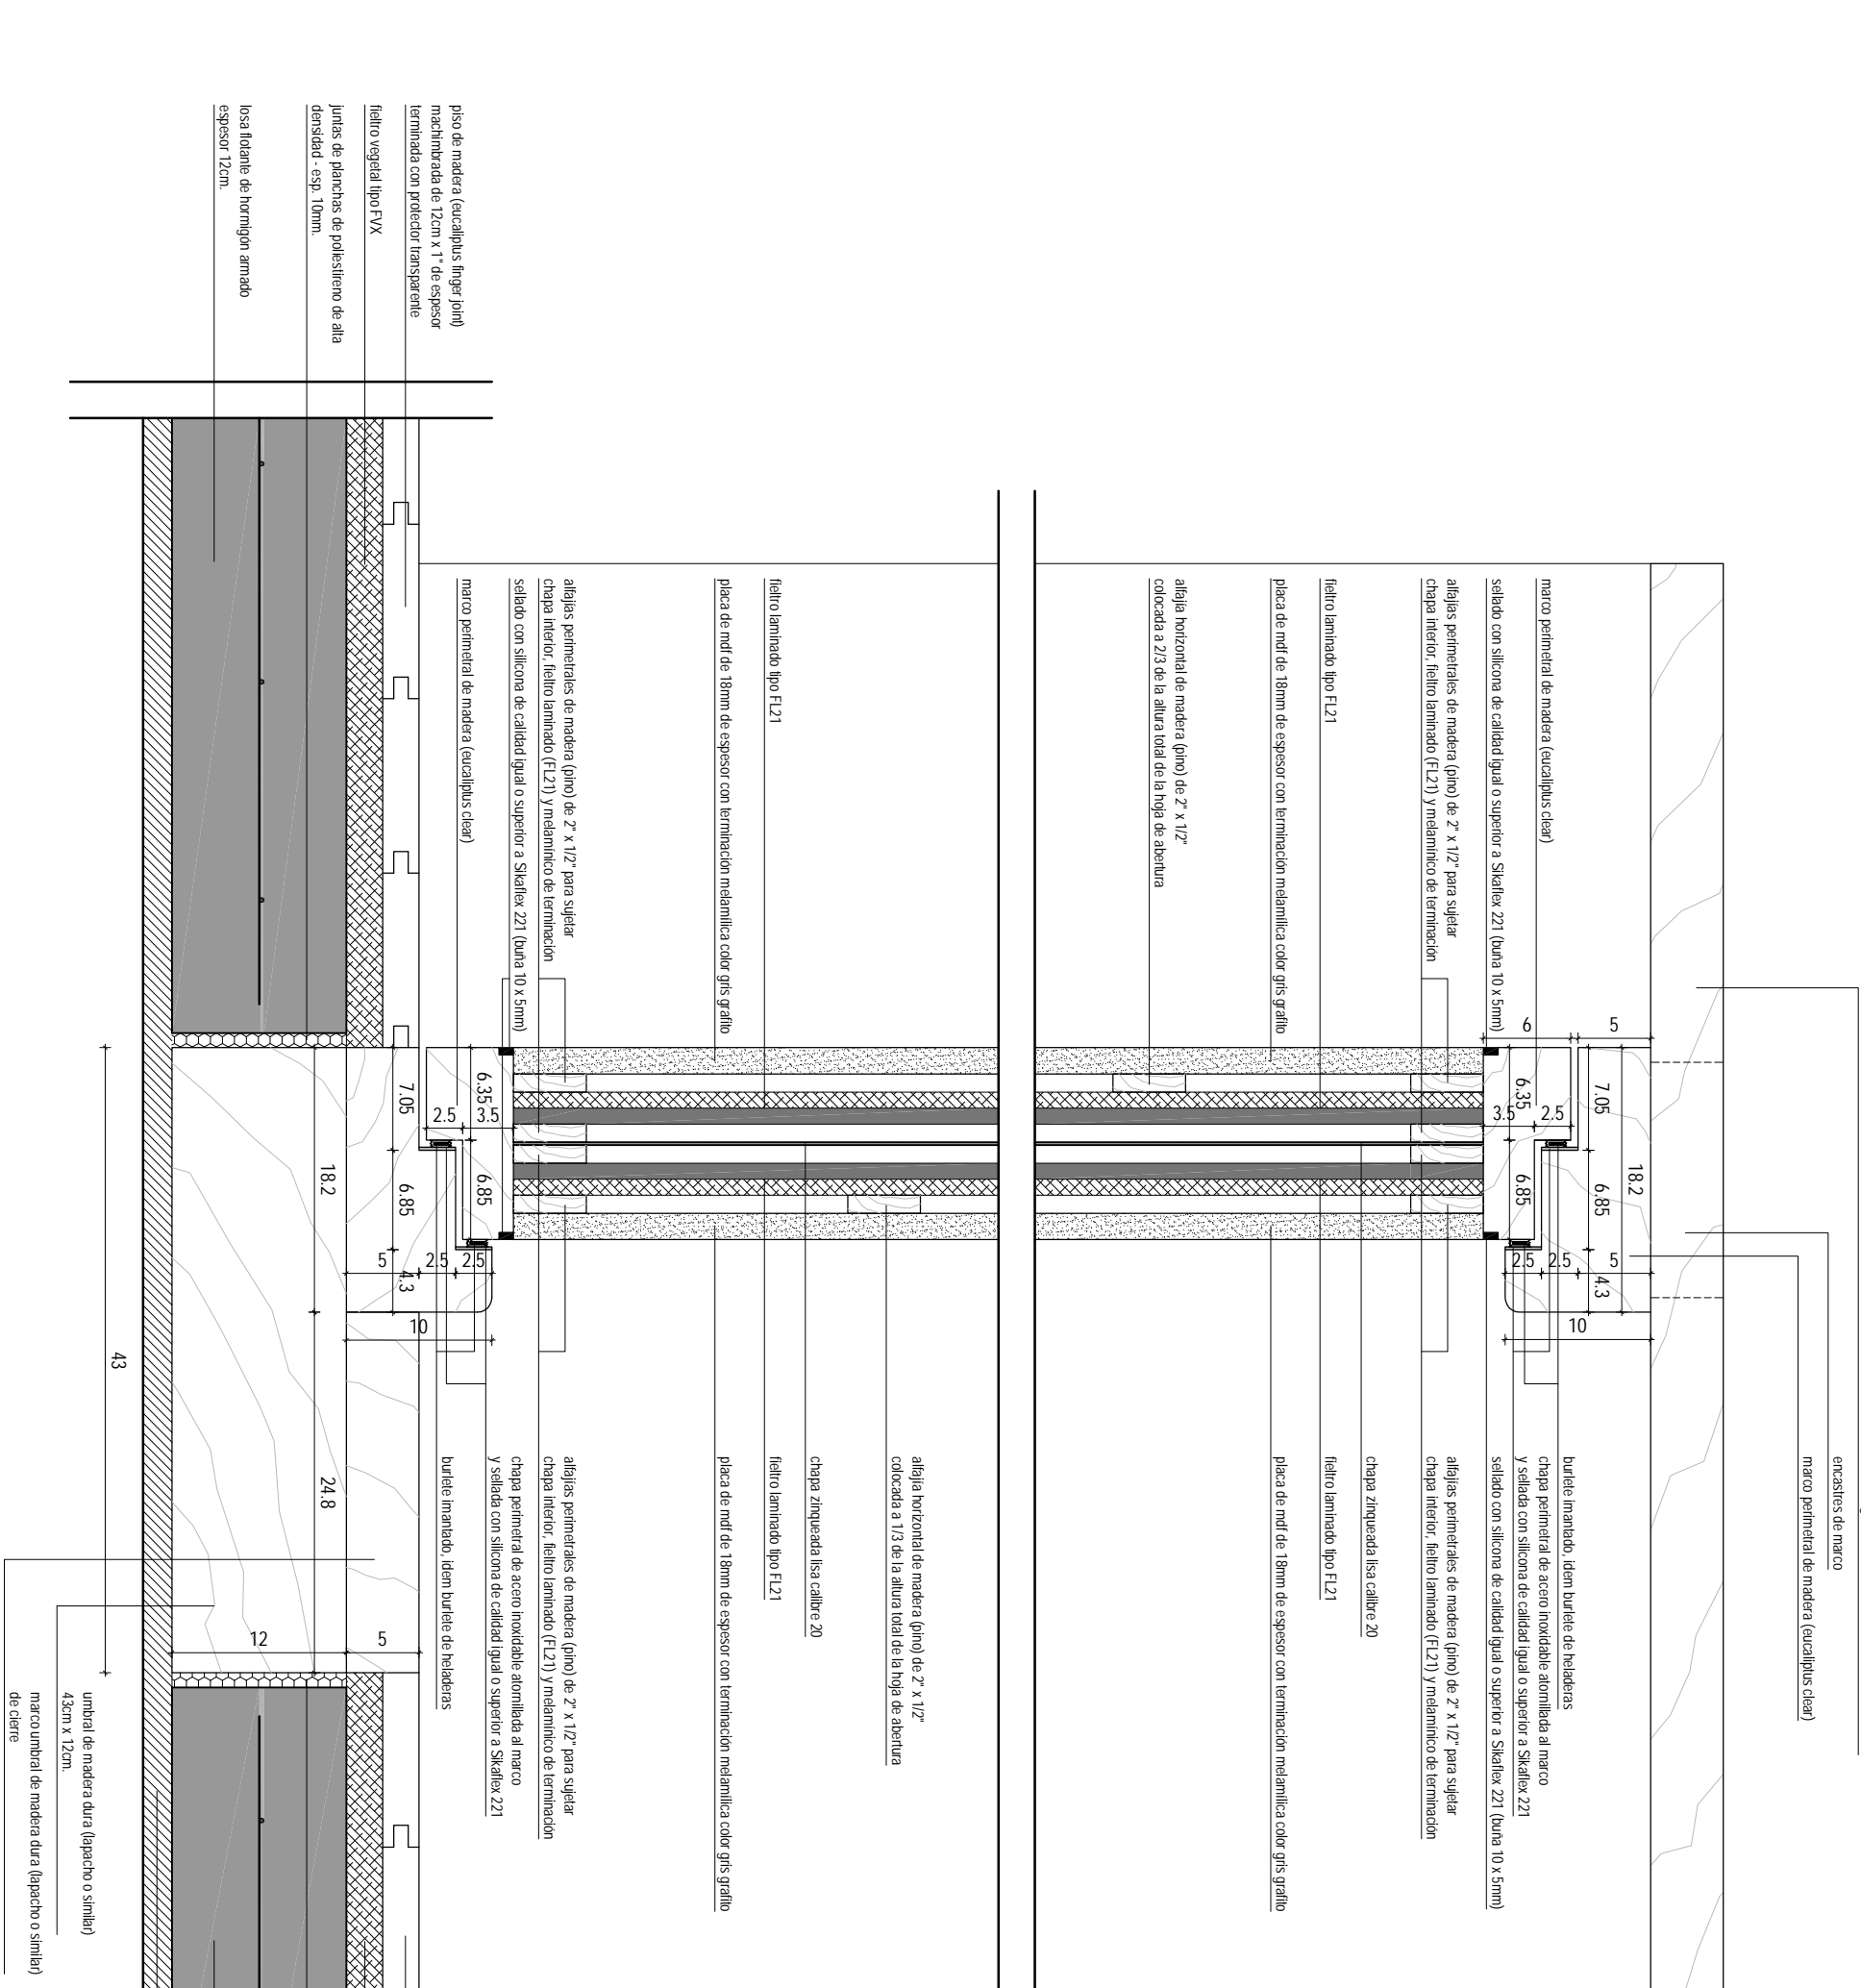

CARPINTERIA DE MADERA

TIPO	CANTIDAD	lq.	OBRA	UTEC
C10	2	der	UBICACION	acceso depósito
			ESCALA	1 / 30

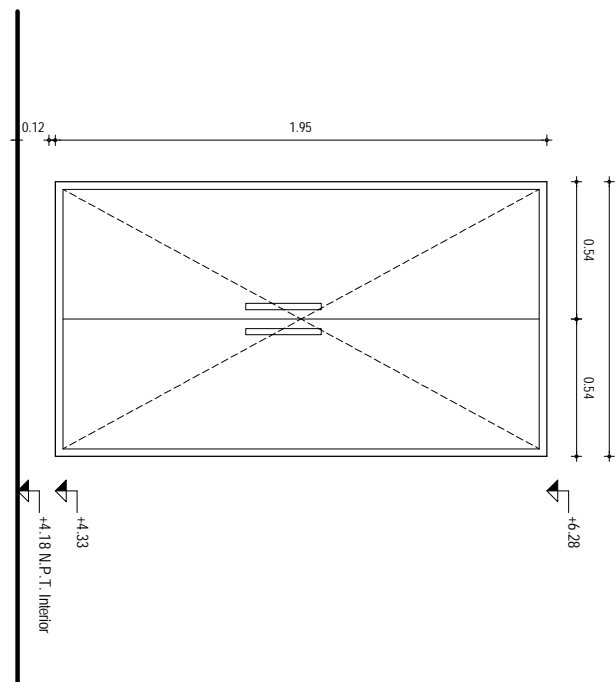

DESCRIPCION	puerta batiente apertura exterior
PRE-MARCO	no
MARCO	eucaliptus 1.5 x 2"
CONTRAMARCO	no
ANCLAJE	mecánico (ornillada)
HOJA	2
MOVIMIENTO	batiente
MATERIAL	melamínico esp.: 20mm color blanco llevarán canchenera de melamínico blanco
HERRALES	5/ hoja bisagra de embutir/ resorte c/cazaleta de 35mm
CIERRE	
MANIOBRA	2 manijas de acero inoxidable largo 30cm
VIDRIO	no
TERMINACION	melamínico esp.: 20mm color blanco
OBSERVACIONES	- se rectificaran medidas en obra



Centro de Estudios
Lic. y Tlc. en Jazz y Música Clásica

Calle Leonardo Guzmán 4792
Mercedes - San José

Utec - Universidad Tecnológica
Av. Ildefonso Acosta Jaramila

CARPINTERIA DE MADERA
C05 - C06 - C09 - C10

13:30 - 1:15
JUL 2022
CM
02