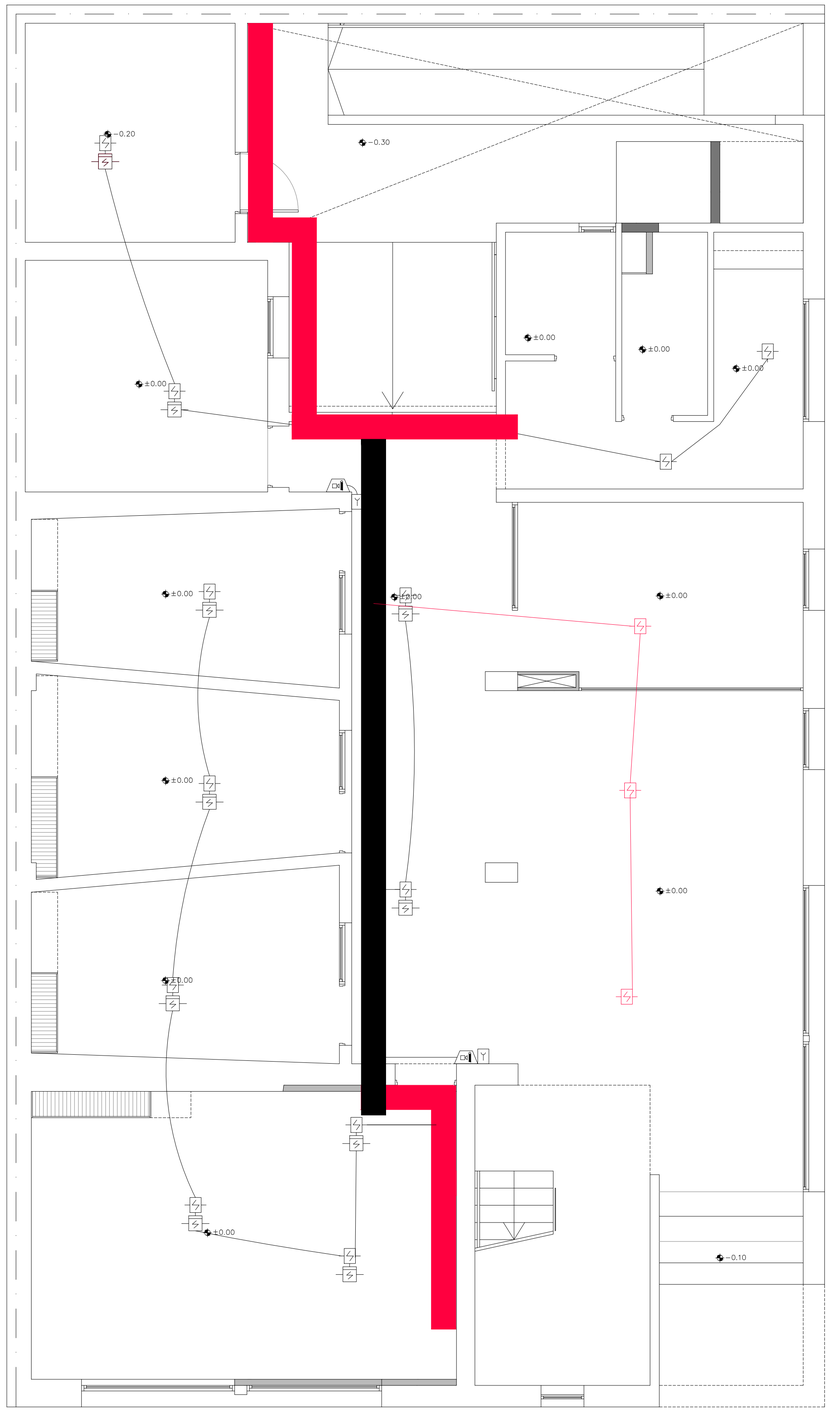

PLANTA BAJA
Esc. 1:50

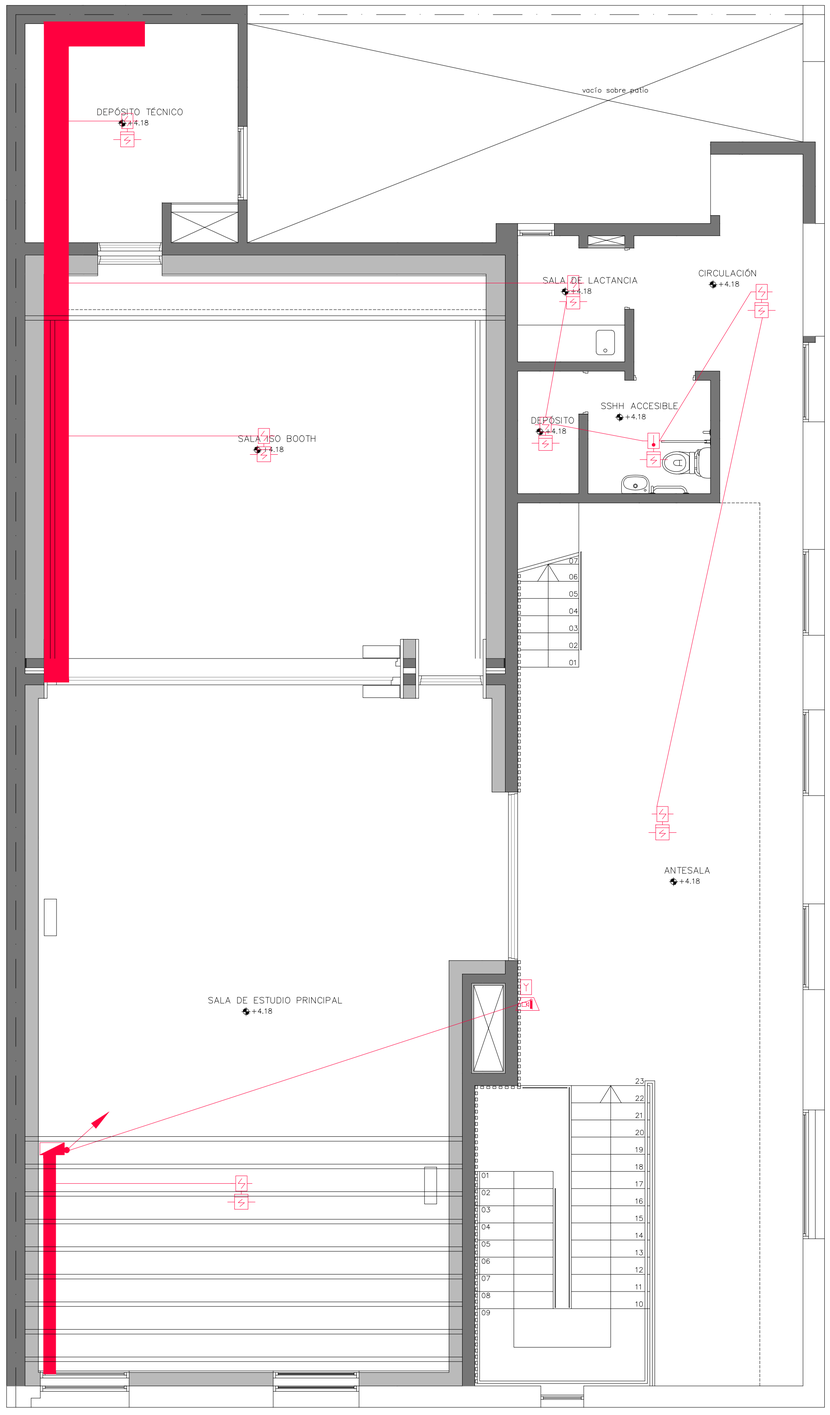

PLANTA NIVEL 1
Esc. 1:50

REFERENCIAS

SIMBOLOGIA

	TABLERO GENERAL
	CANALIZACIÓN POR LOSA O PARED
	CANALIZACIÓN POR PISO
	CIRCUITO/NUMERO DE CONDUCTORES
	INTERRUPTOR A TIERRA
	INTERRUPTOR TERMOMAGNETICO
	CAJA DE PASE
	PUNTO A TIERRA
	TOMACORRIENTE
	TOMACORRIENTE TIPO UNIVERSAL
	TOMACORRIENTE 3 SECCIONES 0.1.10cm
	TOMACORRIENTE 2 SECCIONES 0.1.10cm
	TOMACORRIENTE TOMABOMBA 0.1.10cm
	CAJAS DE DISTRIBUCION POR LOSAS O PARED O SUTCUBRIMIENTO
	CAJAS DE DISTRIBUCION POR PISO
	BOCINA DE TECHO
	BOCINA DE PARED
	TV
	TV. MONOPOLO TIPO TV. CABLE 0.30.50m
	TOMACORRIENTE 0.10.TELEFONO 0.0.17m
	2 TV. SOCKLO, a 0.2.3 arr. Socle a 0.30 PISO. 0. BAJO MOBILIARIO
	1 TV. SOCKLO, a 0.2.3 arr. Socle a 0.30 PISO. 0. BAJO MOBILIARIO
	1 TV. SOCKLO, DUAL ASATE 2 TV. LEVEL + 1 TOM. TOUA. ANDRICHO
	TOMA INDUSTRIAL 3 PINES 2P +TIERRA TRIFASICO 16A
	1 TV. MONOPOLO, 0.10.TELEFONO
	TOMA SOCKLO 0.10.TELEFONO
	TOMACORRIENTE DOBLE
	MICRO. INFRAROJO
	LUMINARIA
	LUMINARIA DE EMERGENCIA 1 LAMP.
	CAJAS DE DISTRIBUCION POR LOSAS O PARED O SUTCUBRIMIENTO
	CAJAS DE DISTRIBUCION POR PISO
	CANALIZACION EMBUTIDO ELECTRICO 100 X 50 mm
	INTERRUPTOR
	PUNTOS ELETRICOS SUTCUBRIMIENTO
	B LEDS, AUX DE LUZ BOM. PLASTA 20 LEDSIN, EN DEDO 0.0.50m
	TOMACORRIENTE 0.10.TELEFONO
	TOMACORRIENTE 0.1.20.0.50m
	TECLA DE LUZ 0.1.10cm
	CAJAS DE DISTRIBUCION POR LOSAS O PARED O SUTCUBRIMIENTO
	CANALIZACION EMBUTIDO PISO
	CANAL DE PISO CON TAPA DOBLE, PROVISTO DE YANCETA
	CANAL DE PISO CON TAPA DOBLE
	SISTEMA DE DETECCION DE INCENDIO
	SENSOR DE HUMO DIRECCIONABLE SOBRE CIELORRASO
	DETECTOR TERMICO
	SIRENA
	PLANO VISTA
	SIRENA CON LUZ ESTROBOSCOPICA
	CANAL DE INCENDIO 0.10cm
	CANAL DE INCENDIO 0.20cm
	PARLANTE DE AUDIO EN LOSA O PISO
	CANAL DE AUDIO 0.10cm
	CANAL DE AUDIO 0.20cm
	CAJAS DE DISTRIBUCION POR LOSAS O PARED
	CANAL DE INCENDIO EN PISO
	CANAL DE CCTV POR DECHO

NOTA: TODAS LAS CANALIZACIONES DE DATOS, SEGURIDAD Y CCTV SON EN #25

NOTA: TODAS LAS CANALIZACIONES PARA DETECCIÓN DE INCENDIO SON EN #19

NOTA:
EN COLOR NEGRO SE EXPRESAN LAS INSTALACIONES EXISTENTES QUE NO CAMBIAN.
EN COLORES SE EXPRESAN LAS INSTALACIONES NUEVAS Y LAS EXISTENTES QUE CAMBIAN.

IMPORTANTE: LA CANTIDAD, TIPO, UBICACIÓN Y RADIO DE ACCIÓN DE LOS DETECTORES Y/O SENSORES, SE DEBERÁN DE CALCULAR SEGÚN LA NORMA UNE 23.594 ELECCIÓN DE SISTEMAS DE DETECCIÓN Y ALARMA DE INCENDIO Y SE DEBERÁ COORDINAR CON EL PROYECTO FINAL DE ARQUITECTURA Y ESTRUCTURA. ADEMÁS SE DEBERÁN TOMAR EN CUENTA LAS ESPECIFICACIONES TÉCNICAS DEL FABRICANTE E INCORPORACIÓN DE NORMAS COMPLEMENTARIAS COMO ES "INSTRUÇÕES TECNICAS DO CORPO DE BOMBEIROS DO ESTADO DE SÃO PAULO". TODOS LOS SENSORES DE HUMO Y DE TEMPERATURA SON DIRECCIONABLES CON MÓDULO DE AISLACIÓN.

NOTA:

SE AMPLIA EL SISTEMA DE DETECCION DE INCENDIO EL MISMO SE CONECTA A LA CENTRAL EXISTENTE

EN TODOS LOS LUGARES EN DONDE HAYA CIELORRASO, DEBE HABER DETECTOR DE HUMO SOBRE CIELORRASO

Msc. Ing. Ind. Alejandro Rocha Batis
Ing. Ind. Octavio Rocha Laurens
Brandzen 1956 esc 605 - tel. 2400 5142 - Montevid

PROYECTO	Centro de Estudios
	Lic. y Tec. en Jazz y Música Creativa
UBICACIÓN	Calle Leandro Gómez Nº792
	Mercedes - Soriano
COMITENTE	Utec - Universidad Tecnológica
TÉCNICO	Arq. Martín Acosta Jaurena
LÁMINA	ELECTRICA
	DETECCION
ESCALA	1:50
FECHA	JUL.2022
INDICE	EL
LAMINA	12