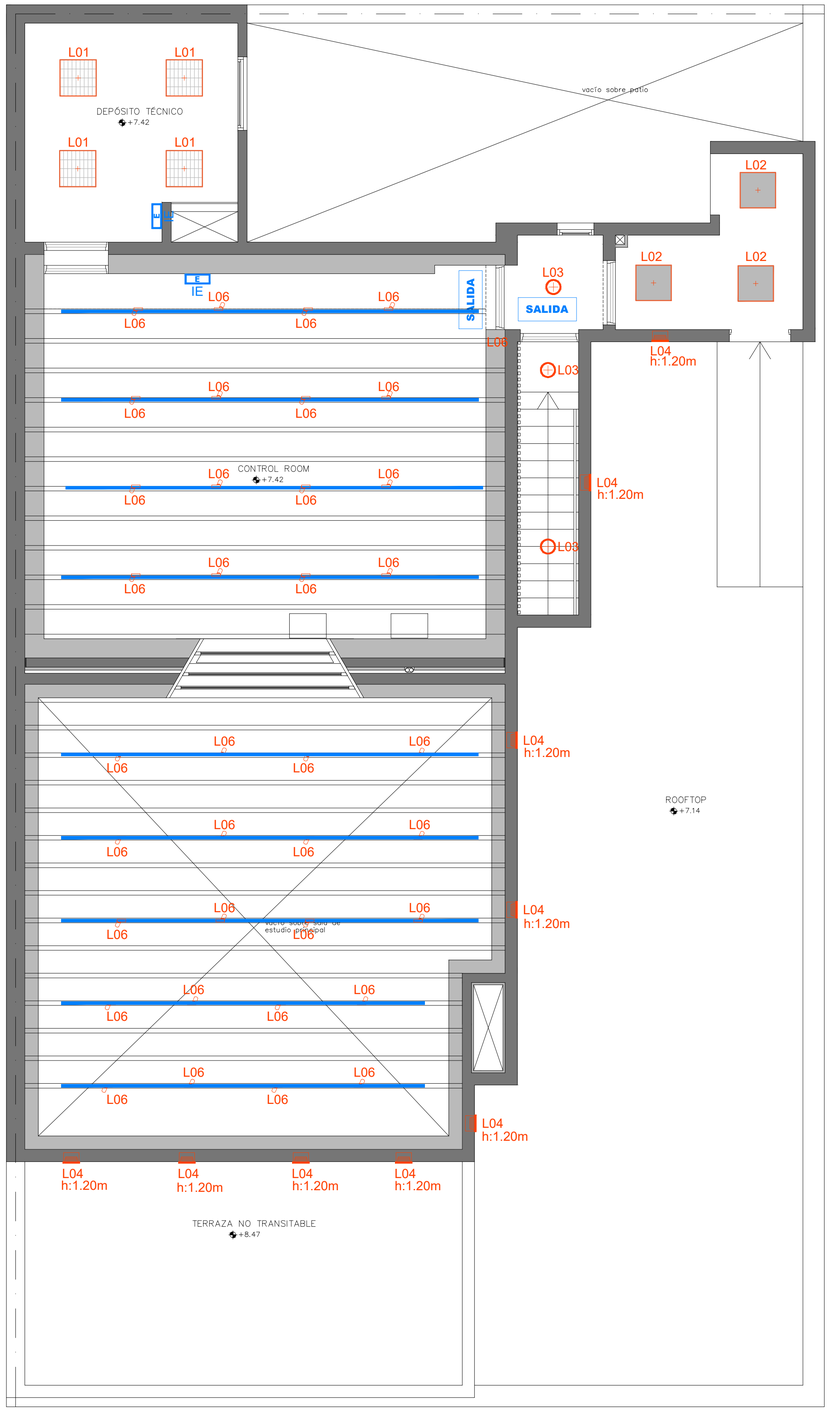

PLANTA NIVEL 2
Esc. 1:50

REFERENCIAS

REFERENCIAS DE LUMINARIAS

- L01 - Luminaria de embutir en cielorraso para modulo LED de alto rendimiento. Osram Fascinea Micro CRI 80, LIGHVIS: Iqo Osram B41 Microcomfort o equivalente.
- L02 - Panel LED de embutir en cielorraso con difusor en poliuretileno. Ipo Luminar Panel LED o equivalente de 45W, 3000K, 5400 Lm, CRI 80.
- L03 - Luminaria de aplicar en techo, para 1 modulo LED de alto rendimiento de 23w.
- L04 - Luminaria balizadora de pared para exterior IP 65 para modulo led de alto rendimiento, 15 W. (Directa e indirecta).
- L05 - Luminaria de aplicar tipo tubo difusor opal, para modulos LED de alto rendimiento. Osram Fascinea Micro Leef cilíndrico LED 18w o equivalente. Largo 1200 mm.
- L06 - Spot para carril electrificado para modulo LED de alto rendimiento de 30w. SISTEMA TOUCHDIME. o similar
- L07- Linea LED
- E - Iluminación de emergencia. Equipo Autonomo no Permanente
- SAL - Iluminación de emergencia con cartel/pictograma de Salida.

Msc. Ing. Ind. Alejandro Rocha Batista
Ing. Ind. Octavio Rocha Laurens
Brandzen 1956 esc 605 - tel. 2400 5142 - Montevideo

PROYECTO	Centro de Estudios Lic. y Tec. en Jazz y Música Creativa
UBICACIÓN	Calle Leandro Gómez Nº792 Mercedes - Soriano
CONTENTE	Utec - Universidad Tecnológica
TECNICO	Arq. Martín Acosta Jaurena
LÁMINA	ELECTRICA LUMINARIAS
ESCALA	1:50
FECHA	JUL.2022
INDICE	EL
LÁMINA	06