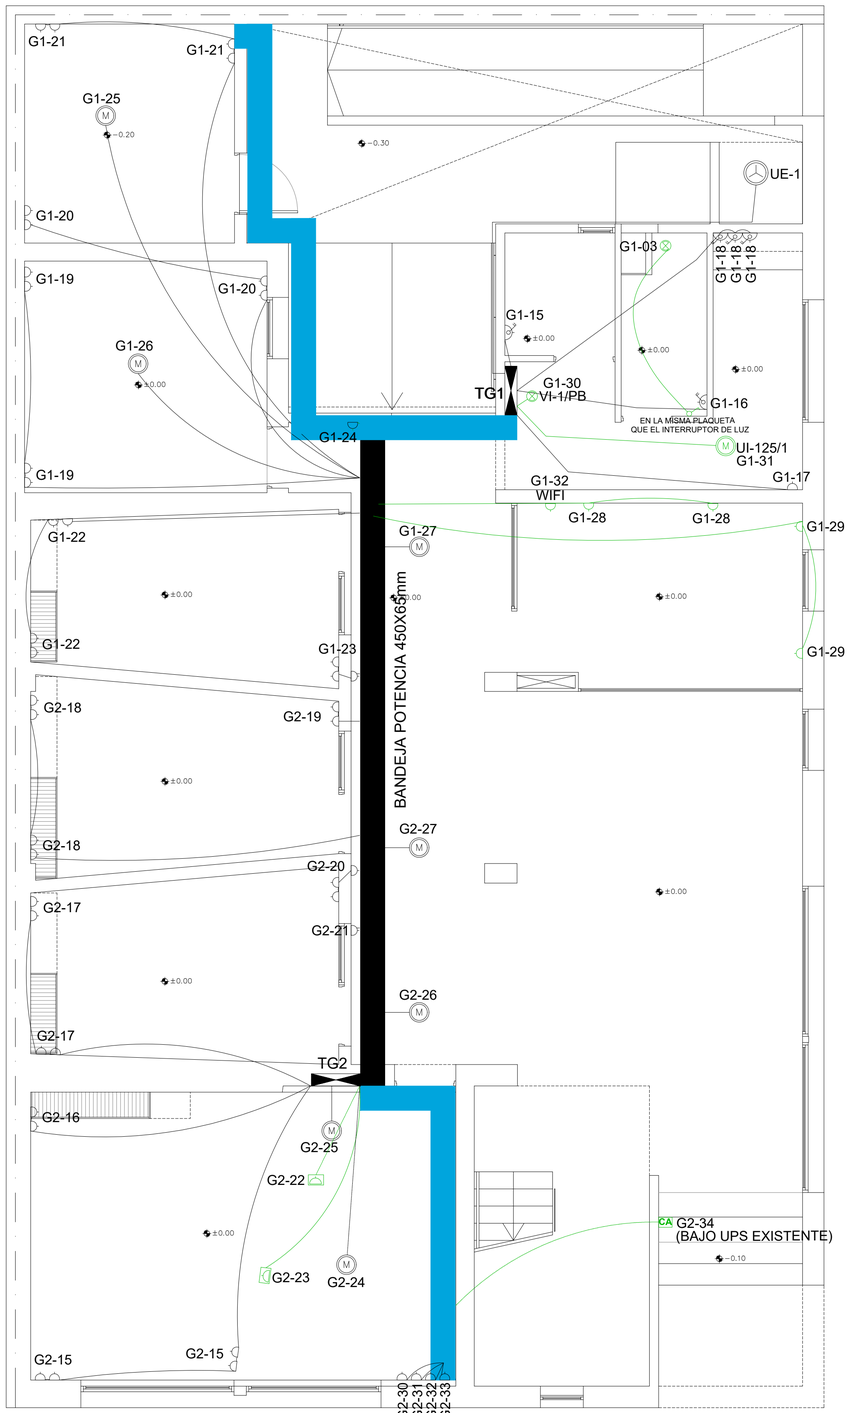

PLANTA BAJA
Esc. 1:50

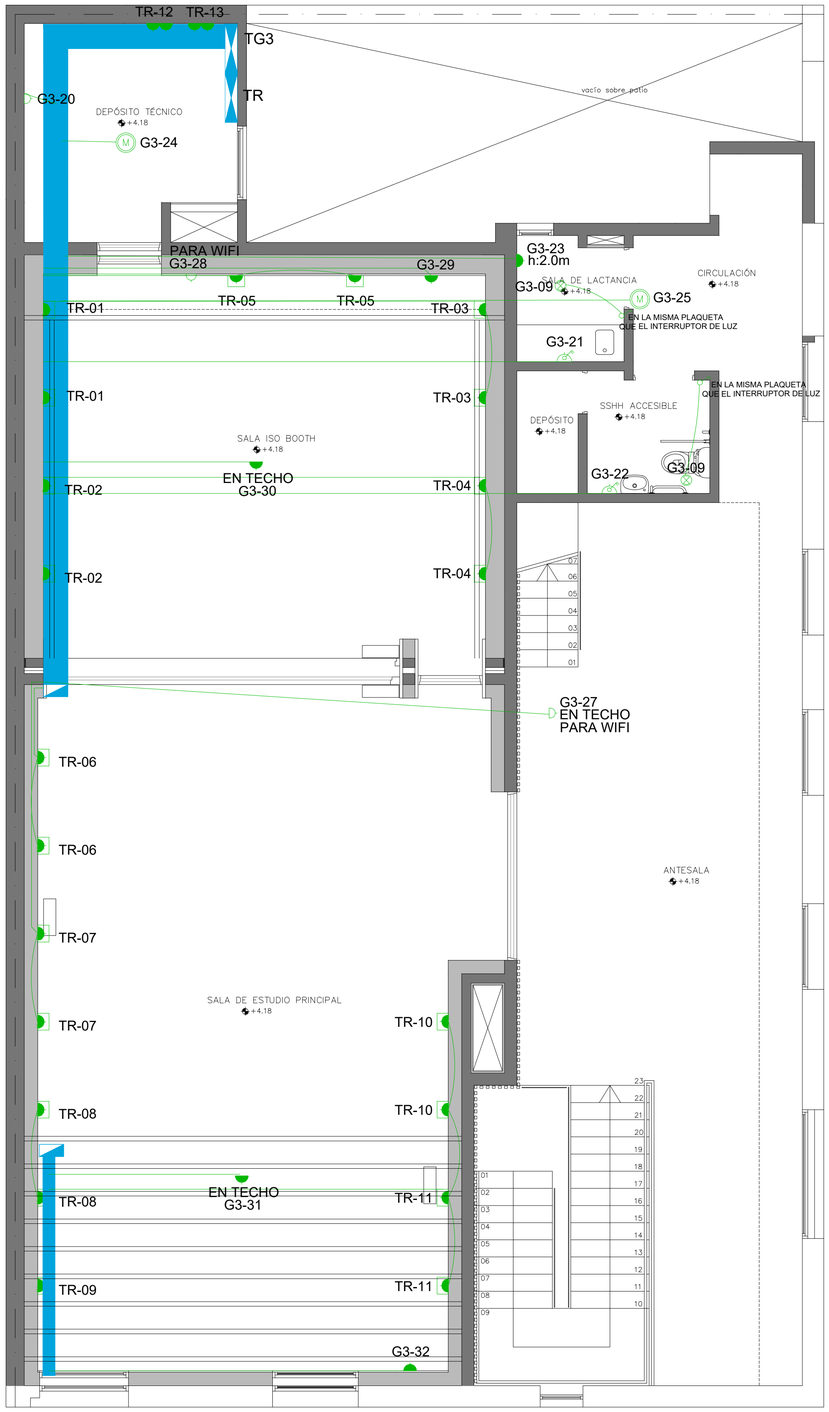

PLANTA NIVEL 1
Esc. 1:50

REFERENCIAS

SIMBOLOGIA

NOTA: TODAS LAS CANALIZACIONES DE DATOS, SEGURIDAD Y CCTV SON EN #25

NOTA: TODAS LAS CANALIZACIONES PARA DETECCIÓN DE INCENDIO SON EN #19

NOTA:
EN COLOR NEGRO SE EXPRESAN LAS INSTALACIONES EXISTENTES QUE NO CAMBIAN.
EN COLORES SE EXPRESAN LAS INSTALACIONES NUEVAS Y LAS EXISTENTES QUE CAMBIAN.

IMPORTANTE: LA CANTIDAD, TIPO, UBICACIÓN Y RADIO DE ACCIÓN DE LOS DETECTORES Y/O SENSORES, SE DEBERÁ AJUSTAR DE ACUERDO A LA NORMA UNIT 962:94 (EJECUCIÓN DE SISTEMAS DE DETECCIÓN Y ALARMA DE INCENDIO) Y SE DEBERÁ COORDINAR CON EL PROYECTO FINAL DE ARQUITECTURA Y ESTRUCTURA. ADEMÁS SE DEBERÁN TOMAR EN CUENTA LAS RECOMENDACIONES DEL FABRICANTE E INCORPORACIÓN DE NORMAS COMPLEMENTARIAS COMO ES "INSTRUÇÕES TECNICAS DO CORPO DE BOMBEIROS DO ESTADO DE SÃO PAULO". TODOS LOS SENSORES DE HUMO Y DE TEMPERATURA SON DIRECCIONABLES CON MÓDULO DE AISLACIÓN.

NOTA :
SE AMPLIA EL SISTEMA DE DETECCION DE INCENDIO. EL MISMO SE CONECTA A LA CENTRAL EXISTENTE

EN TODOS LOS LUGARES EN DONDE HAYA CIELORRASO, DEBE HABER DETECTOR DE HUMO SOBRE CIELORRASO

Msc. Ing. Ind. Alejandro Rocha Batista
Ing. Ind. Octavio Rocha Laurens
Brandzen 1956 esc 605 - tel. 2400 5142 - Montevideo

PROYECTO: Centro de Estudios
Lic. y Tec. en Jazz y Música Creativa

UBICACIÓN: Calle Leandro Gómez Nº792
Mercedes - Soriano

CONTIENTE: Utec - Universidad Tecnológica
TECNICO: Arq. Martín Acosta Jaurena

LÁMINA: ELECTRICA
TOMAS

ESCALA: 1:50
FECHA: JUL.2022
INDICE: EL
LAMINA: 07