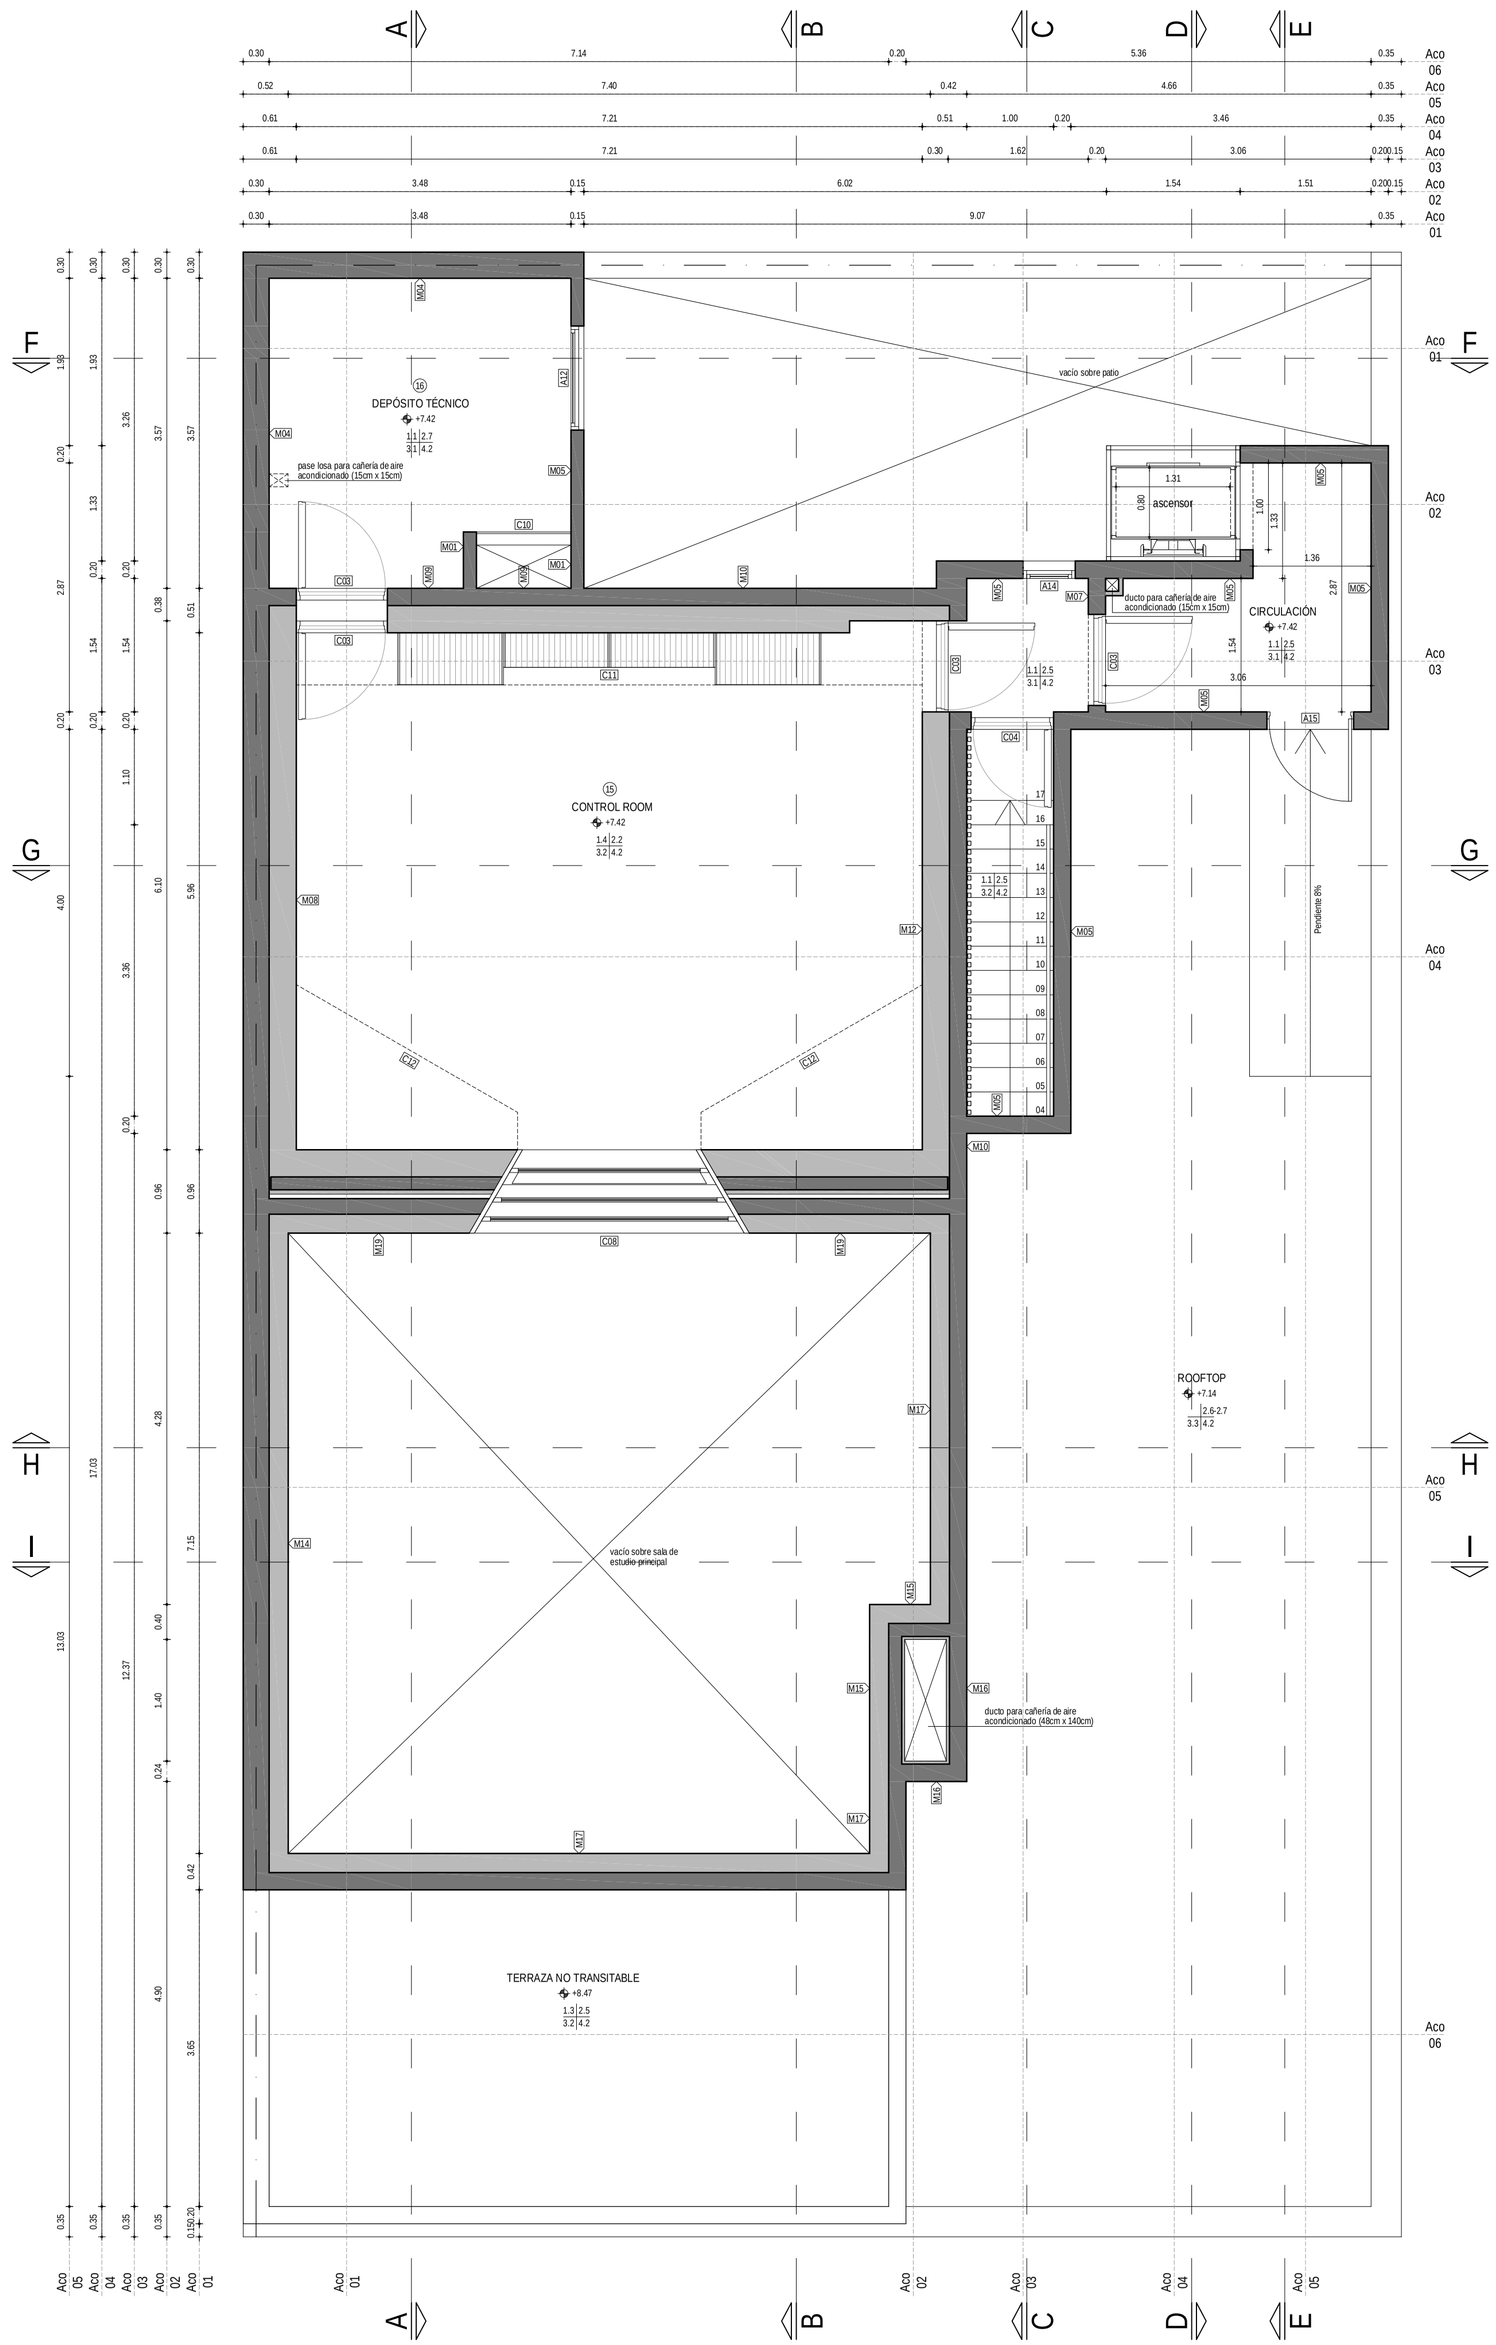

PLANTA SEGUNDO NIVEL
Esc. 1:50

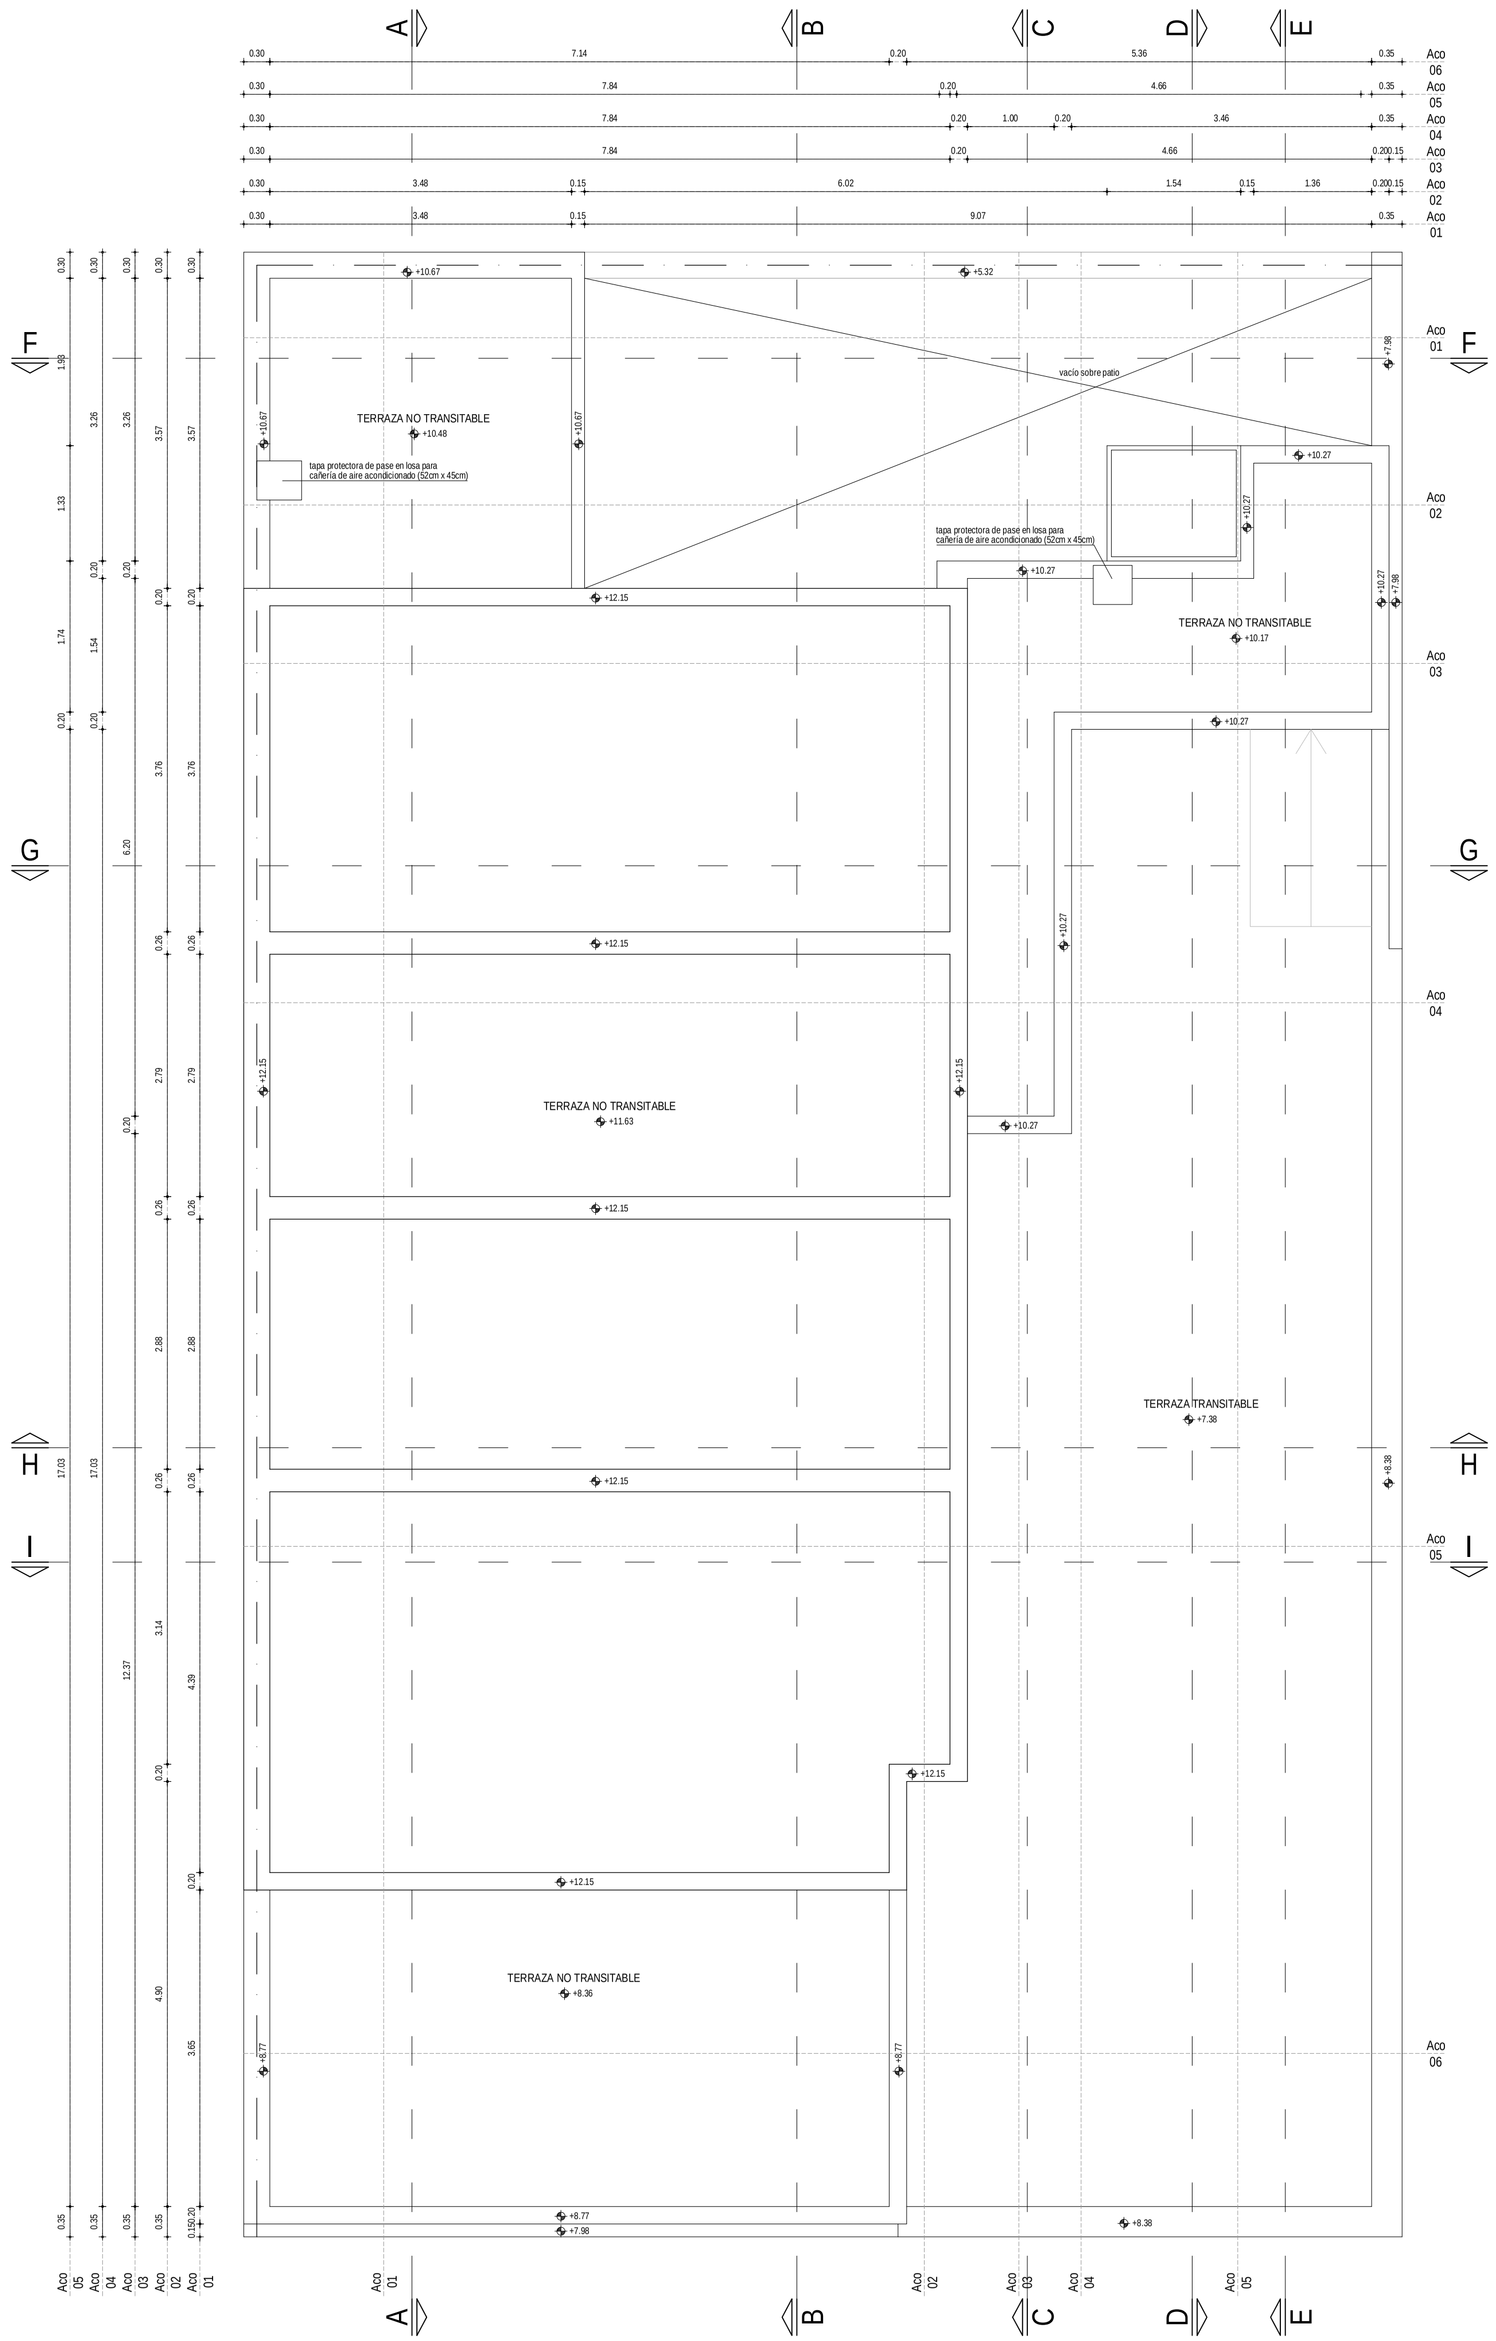

PLANTA DE AZOTEAS
Esc. 1:50

REFERENCIAS

PLANILLA DE TERMINACIONES

Cielorraso | Paramentos
Pavimento | Zócalo

I - CIELORRASO

1.1 - hormigón a la vista
1.2 - yeso pintado color blanco, placa calidad igual o superior a Durlock Semicubiertos
1.3 - placas de fibra mineral desmontables color blanco (acústicos)
1.4 - fieltro laminado tipo FL21 y tirantes de madera de eucaliptus Finger Joint color natural.

II - PARAMENTOS

2.1 - revoque fino pintado color blanco
2.2 - yeso pintado color gris grafito, placa calidad igual o superior a Durlock Semicubiertos
2.3 - porcelanato - h=0.60m sobre mesada
2.4 - porcelanato - h=1.80m
2.5 - placa de calidad igual o superior a Durlock Exsound pintada color blanco a soplete
2.6 - bloque de hormigón celular pintado con revoque monocapa 3 en 1 color amarillo.
2.7 - bloque de hormigón celular pintado con revoque monocapa 3 en 1 color blanco.
2.8 - bloque de hormigón celular pintado con revoque monocapa 3 en 1 color blanco y alfajías de madera (eucaliptus finger joint 2" x 2") color natural.

III - PAVIMENTO

3.1 - porcelanato
3.2 - piso de madera machimbrada de 12cms de ancho por 1" de espesor (eucaliptus finger joint)
3.3 - porcelanato antideslizante
3.4 - piso flotante

IV - ZOCALO

4.1 - porcelanato - h= 10cms.
4.2 - madera de 1" de espesor (eucaliptus finger joint) - h= 10cms.

UTEC
Universidad Tecnológica

PROYECTO	Centro de Estudios Lic. y Tec. en Jazz y Música Creativa
UBICACIÓN	Calle Leandro Gómez Nº792 Mercedes - Soriano
CONTENTE TÉCNICO	Utec - Universidad Tecnológica Arq. Martín Acosta Jaurena
LÁMINA	ALBAÑILERÍA PLANTAS
ESCALA FECHA	1:50 AGO.2022
INDICE	A
LÁMINA	03