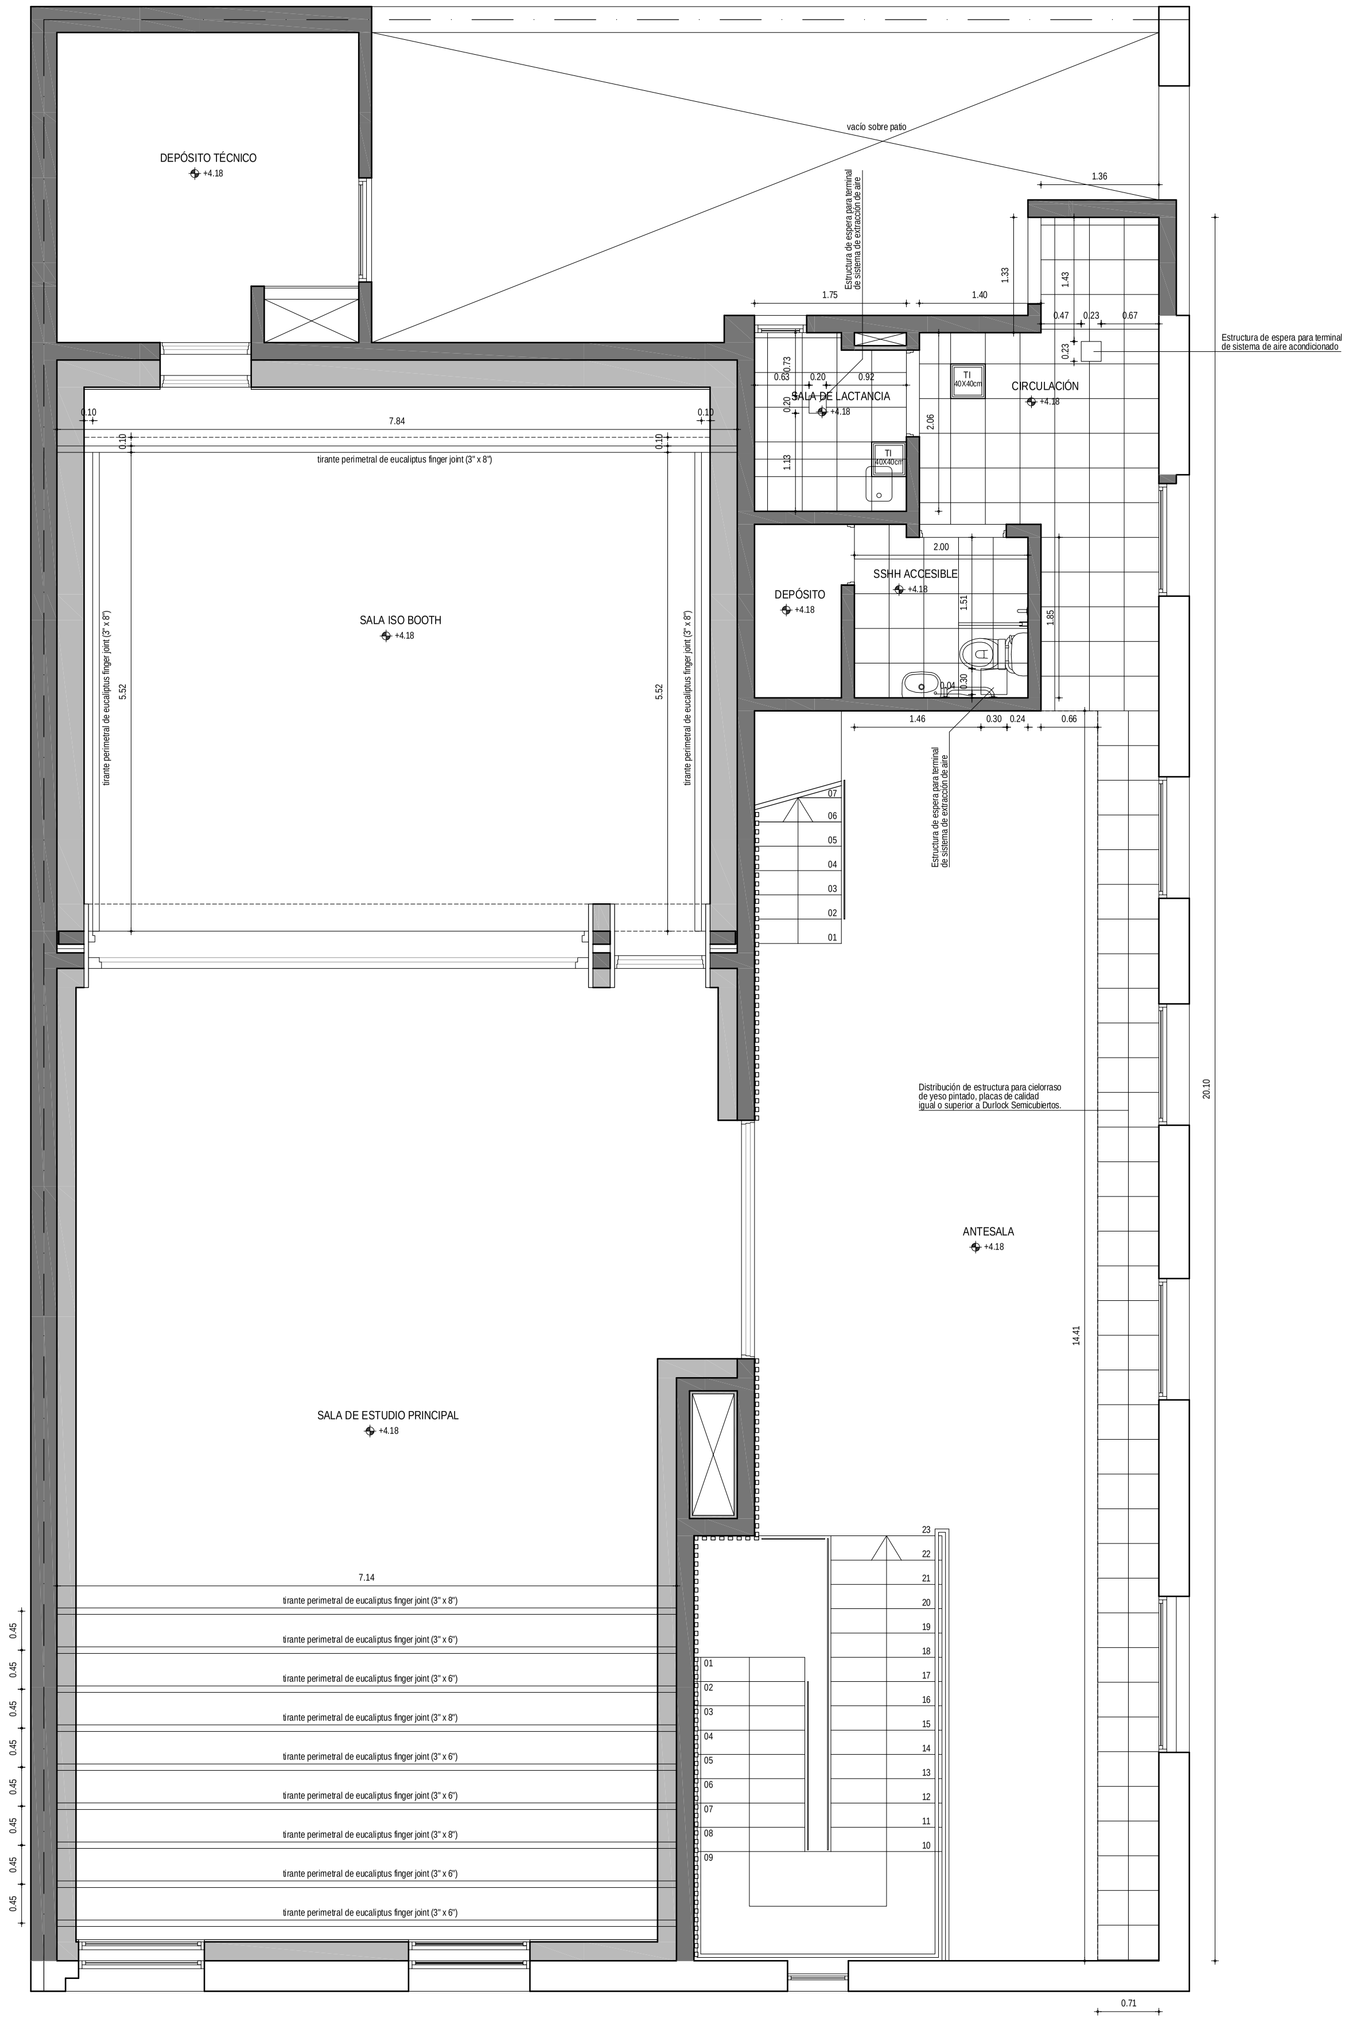

PLANTA PRIMER NIVEL
Esc. 1:50

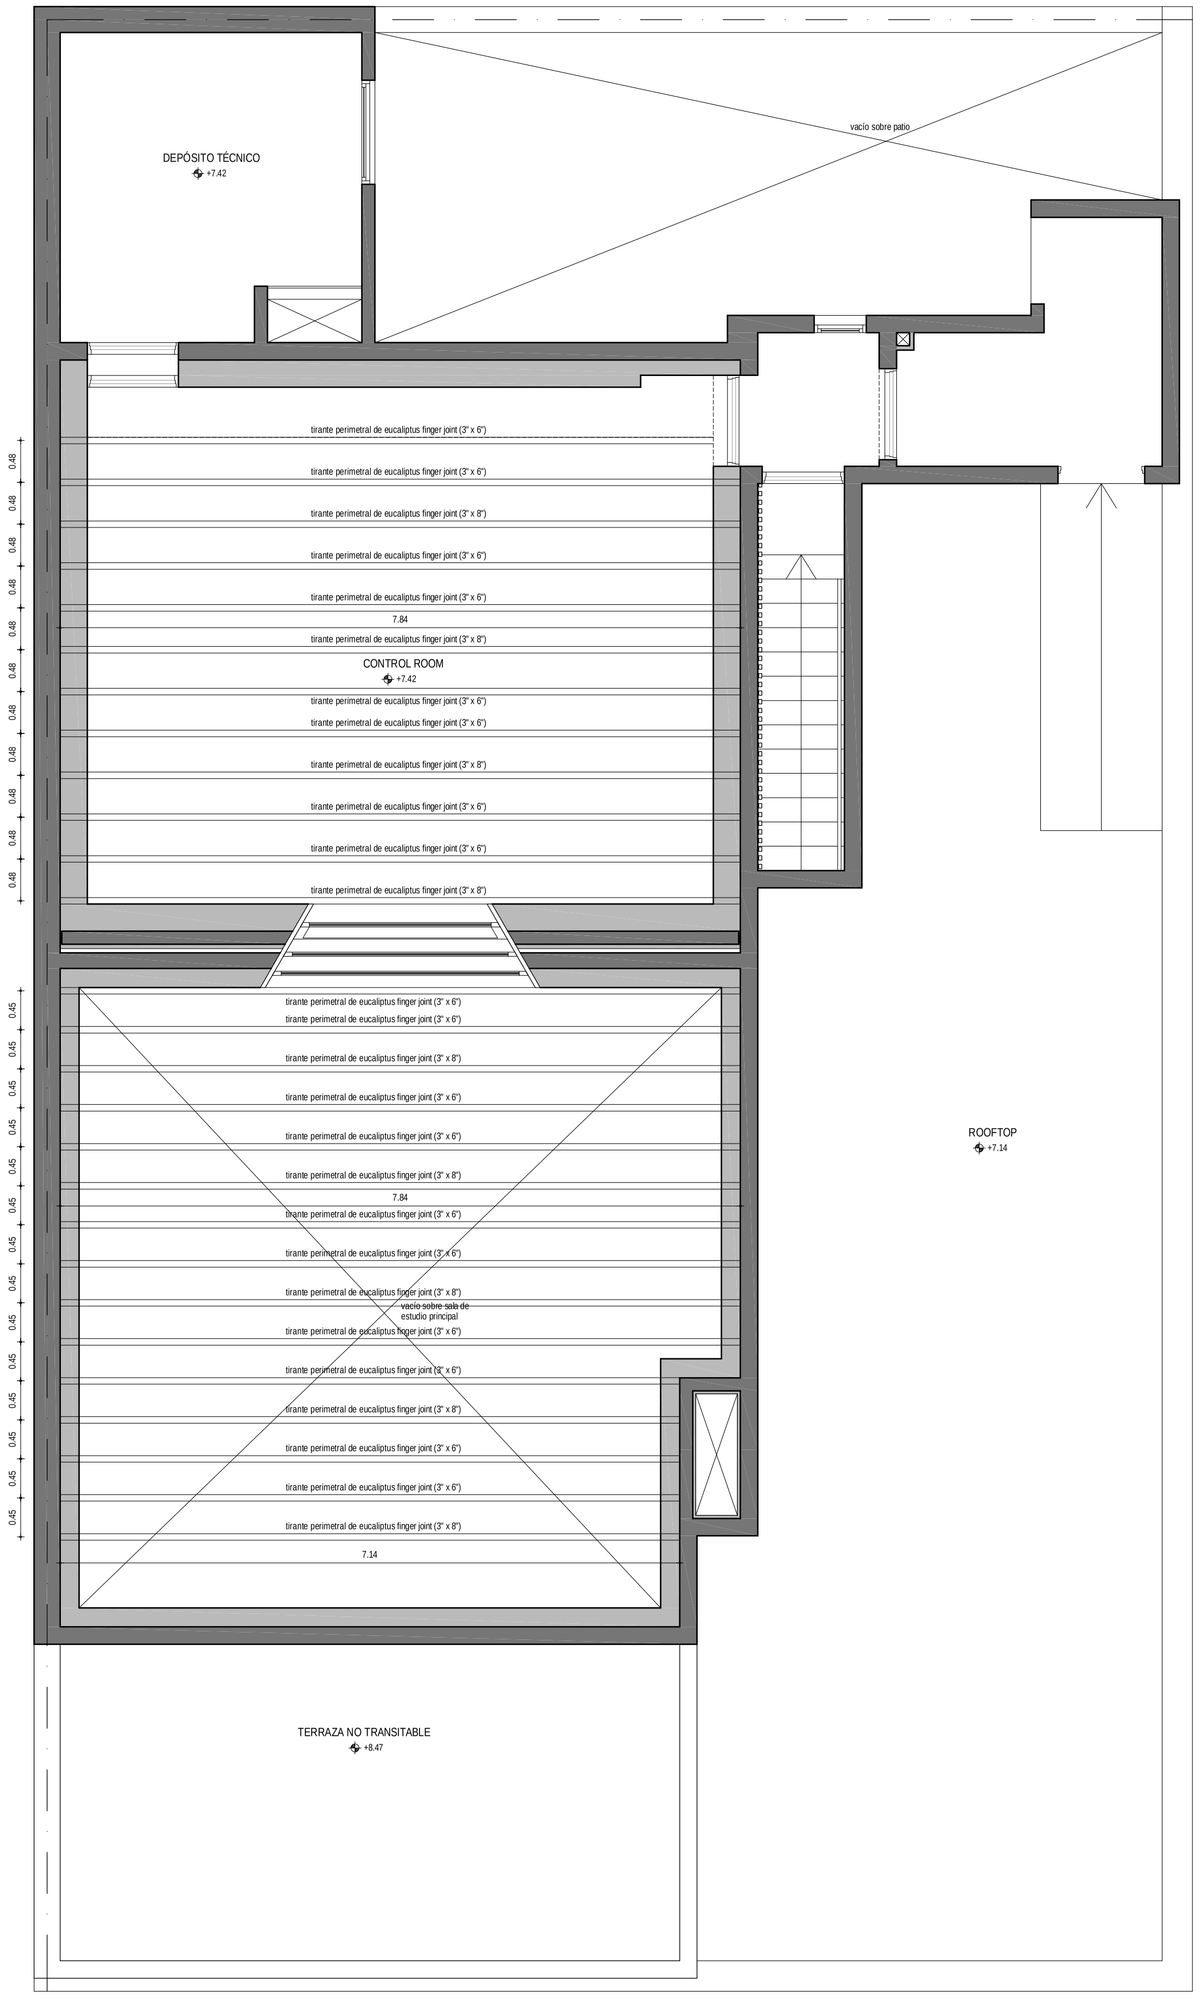

PLANTA SEGUNDO NIVEL
Esc. 1:50

REFERENCIAS

pieza metálica de amure de tirantes

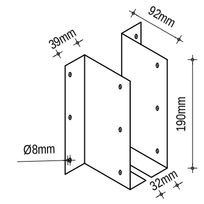

detalle de amure de tirantes de madera
escala 1/15

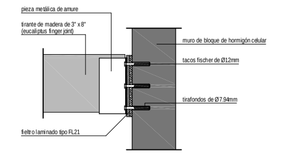

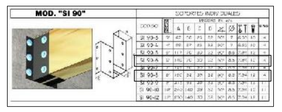

CÓDIGO	A	B	C	D	E	F	G	H
SI 120 S	90	140	114	215	114	100	120	1.5
SI 120 D	90	140	114	215	114	100	120	1.5
SI 150 S	90	140	114	215	114	100	120	1.5
SI 150 D	90	140	114	215	114	100	120	1.5
SI 200 S	90	140	114	215	114	100	120	1.5
SI 200 D	90	140	114	215	114	100	120	1.5
SI 300 S	90	140	114	215	114	100	120	1.5
SI 300 D	90	140	114	215	114	100	120	1.5
SI 90 AE	90	140	114	215	114	100	120	1.5
SI 90 AD	90	140	114	215	114	100	120	1.5

UTEC
Universidad Tecnológica

PROYECTO: Centro de Estudios
Lic. y Tec. en Jazz y Música Creativa

UBICACIÓN: Calle Leandro Gómez Nº792
Mercedes - Soriano

CONTENTE: Utec - Universidad Tecnológica
TECNICO: Arq. Martín Acosta Jaurena

LAMINA: ALBAÑILERÍA - CIELORRASOS
PLANTAS

ESCALA: 1:50
FECHA: AGO.2022
NODO: A
LAMINA: 15