


PLANILLAS DE ALUMINIO

| | | | | |
|------|----------|------|-----------|---------------------------|
| TIPO | CANTIDAD | izq. | OBRA | UTEC |
| A06 | 2 | | UBICACIÓN | sala de estudio principal |
| | | der. | ESCALA | 1 / 25 |

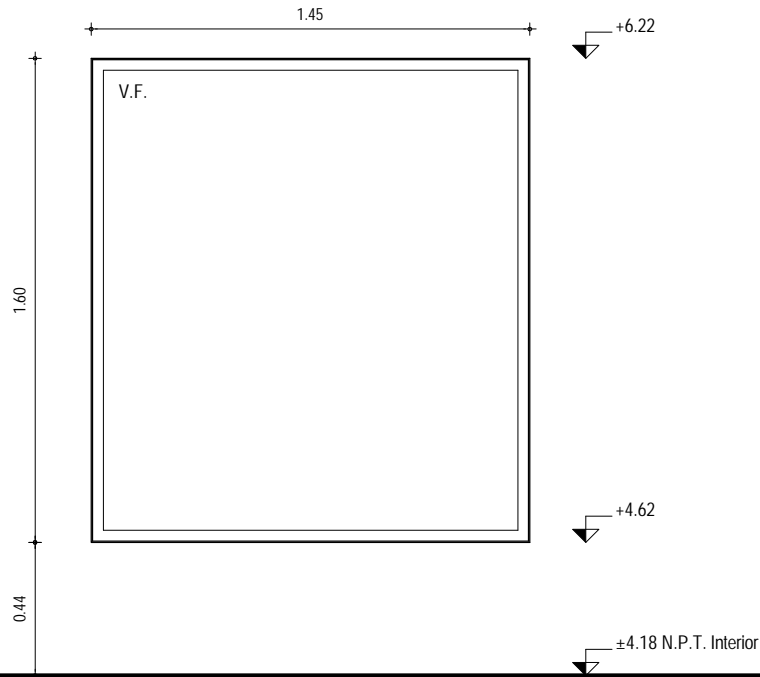

| | | |
|---------------|---|--------------------------------------|
| DESCRIPCIÓN | vidrio fijo | |
| PRE-MARCO | no | |
| MARCO | TIPO | serie Gala (PN°92472) |
| | ANCLAJE | grapas de amure AGX4080 cada 50 cms. |
| HOJA | TIPO | |
| | CANTIDAD | |
| HERRAJES | MOVIMIENTO | |
| | CIERRE | |
| | MANIOBRA | |
| VIDRIO | D.V.H. cristal laminado 3mm+3mm + cristal laminado 4mm+4mm transparente | |
| CONTRAVIDRIO | serie Gala PN° 92483 | |
| TERMINACIÓN | aluminio anodizado CLASE A13 (11 a 15 micras) | Color ALUMINIO |
| OBSERVACIONES | <ul style="list-style-type: none"> - se rectificarán medidas en obra - los anclajes serán amurados con mortero de arena y portland - todas las vistas son exteriores | |

PROYECTO EJECUTIVO