


PLANILLAS DE ALUMINIO

TIPO	CANTIDAD	izq.	OBRA	UTEC
A17	1		UBICACIÓN	administración
		der.	ESCALA	1 / 25

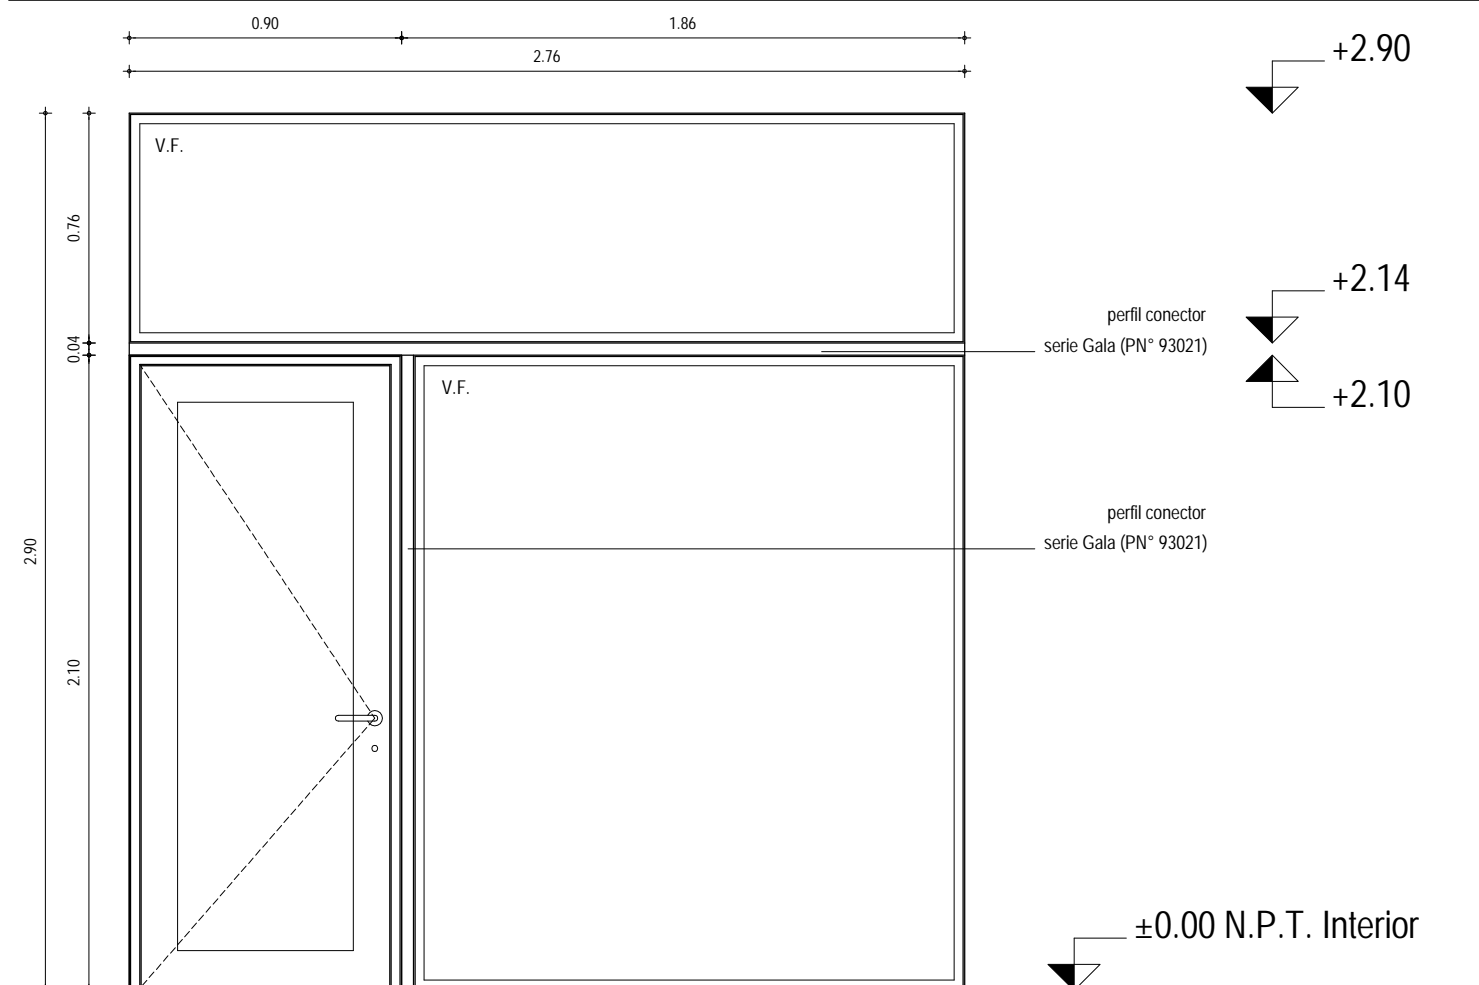

DESCRIPCIÓN	puerta batiente apertura interior con 2 vidrios fijos		
PRE-MARCO	no		
MARCO	TIPO	serie Gala 66 (PN° 92472)	
	ANCLAJE	grapas de amure AGX4080 cada 50 cms.	
HOJA	TIPO	serie Gala 66 (PN° 92484)	
	CANTIDAD	3	
HERRAJES	MOVIMIENTO	4 bisagras 3 alas AGX1517	
	CIERRE	juego manija puerta AGG 6607 con cerradura de seguridad AGG 7607	
	MANIOBRA	batiente	
VIDRIO	cristal laminado 3mm+3mm + cristal laminado 4mm+4mm transparente		
CONTRAVIDRIO	serie Gala 66 (PN° 92483)		
TERMINACIÓN	aluminio anodizado CLASE A13 (11 a 15 micras)	Color	ALUMINIO
OBSERVACIONES	- se rectificarán medidas en obra - los anclajes serán amurados con mortero de arena y portland - todas las vistas son exteriores		

PROYECTO EJECUTIVO