


CARPINTERÍA DE MADERA

TIPO	CANTIDAD	Ida.	OBRA	UTEC
C05	1	1	UBRICACION	conexion sala principal y sala iso Booth
		der.	ESCALA	
				1 / 30

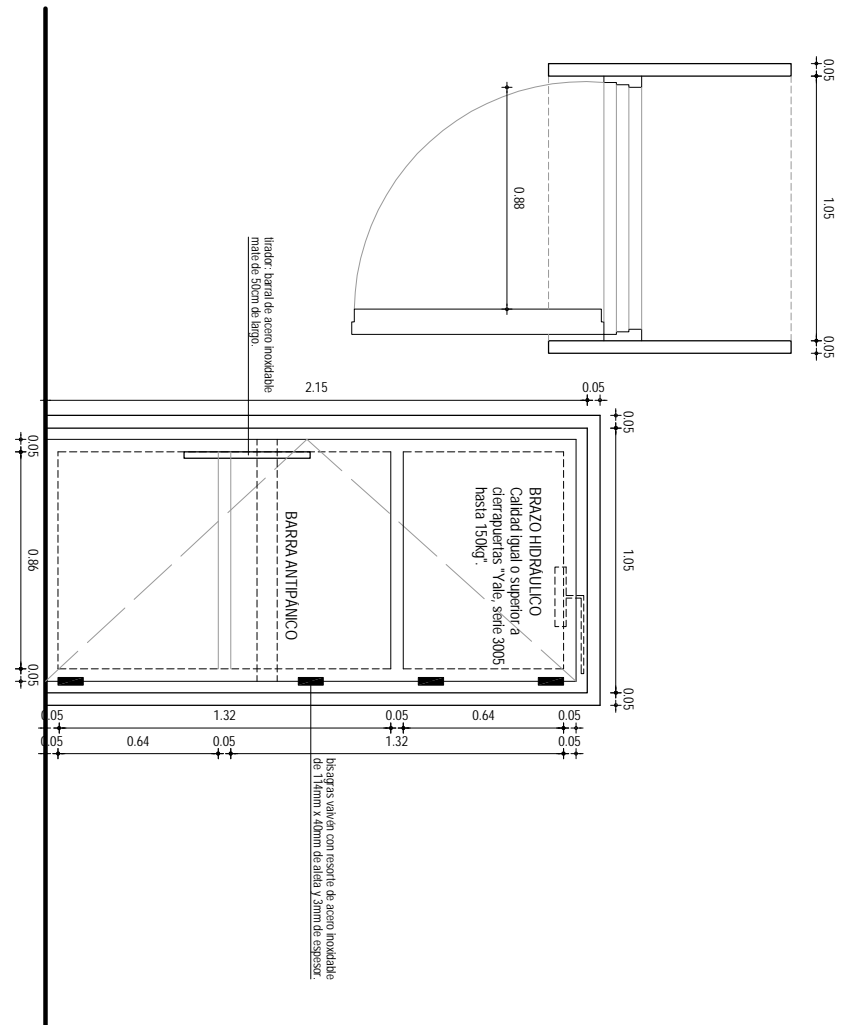


DESCRIPCION	puerta batiente apertura interior
PRE-MARCO	no
MARCO	aluminio serie GALA
TIPO CONTRAMARCO	no
ANCLAJE	mecanico (tornillaz)
HOJA	1
MOVIMIENTO MATERIAL	batiente bastidores estructura madera de pino seccion 1/5"x 2" , tablero tipo panel de abeja con enchapado en MDF laminado melaminico esp.: 18mm color gris humo, llevaban 2 cantos de acero.
MOVIMIENTO	deslizaes xavien con resorte de 114mm x 40mm de alea. Cantidad 4, coronada mate
CERRRE	buitiles laminados con chapal sobre marcos
MANOBRA	llador tipo baral cromado mate de 50cms.
VIDRIO	no
TERMINACION OBSERVACIONES	enchapado en MDF laminado melaminico en ambos caras e: 18mm color gris humo - se rectificaron medidas en obra - ancho libre de pasaje 0'40m - llevaban brazo hidraulico

DETALLE DE ABERTURAS C05 Y C06

Esc. 1:5 - cotas en cm.


TIPO	CANTIDAD	IZQ	OBRA	UTEC
C06	1	der.	UBICACION ESCALA	acceso a sala estudio principal 1 / 30

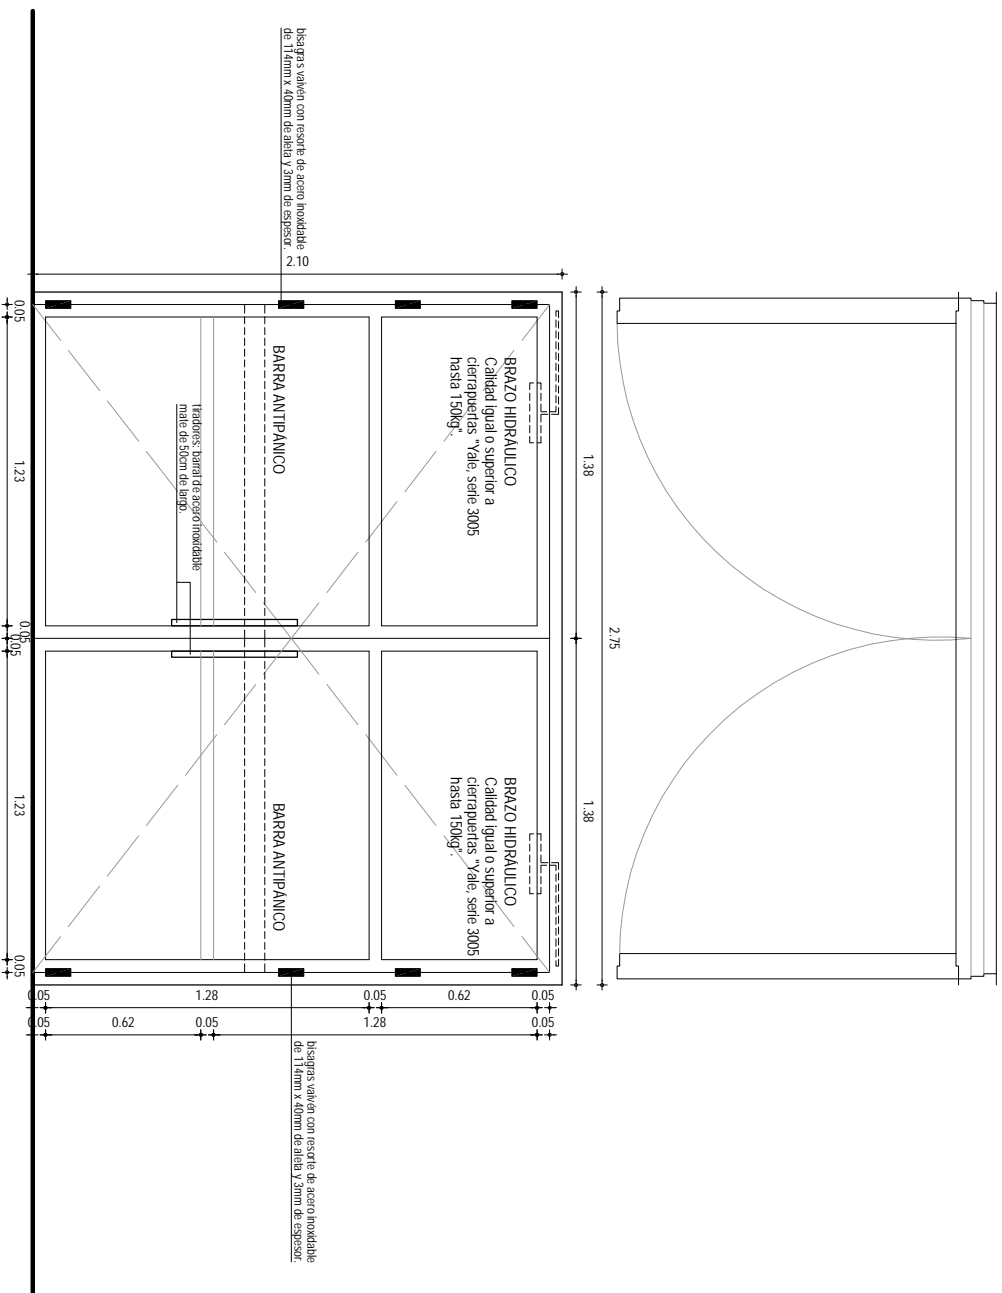

DESCRIPCION	puerta batiente apertura interior
PRE-MARCO	no
MARCO	aluminio serie GALA
TIPO CONTRAMARCO	no
ANCLAJE	mecánico (fornillada)
HOJA	CANTIDAD 1
MATERIAL	batiente bastidores estructura madera de pino sección 11/5 x 2", tablero tipo panel de albeta con enchapado en MDF laminado melamínico esp.: 18mm color gris humo, llevaban calaviera de cedro.
MOVIMIENTO	deslizaes viaaban con resorte de 114mm x 40mm de albeta. Cantidad 4, cromada mate
CIERRE	butiles manatados con chapal sobre marcos
MANIOBRA	tirador tipo baral cromado mate de 50cms.
VIDRIO	no
TERMINACION OBSERVACIONES	enchapado en MDF laminado melamínico en ambas caras e: 18mm color gris humo - se rectificaban medidas en obra - ancho libre de pasaje 2,50m - llevaban brazo hidráulico

CARPINTERÍA DE MADERA


TIPO	CANTIDAD	Iza.	OBRA	UTEC.
C09	1	der.	UBICACION	sal de laencia
			ESCALA	1 / 30

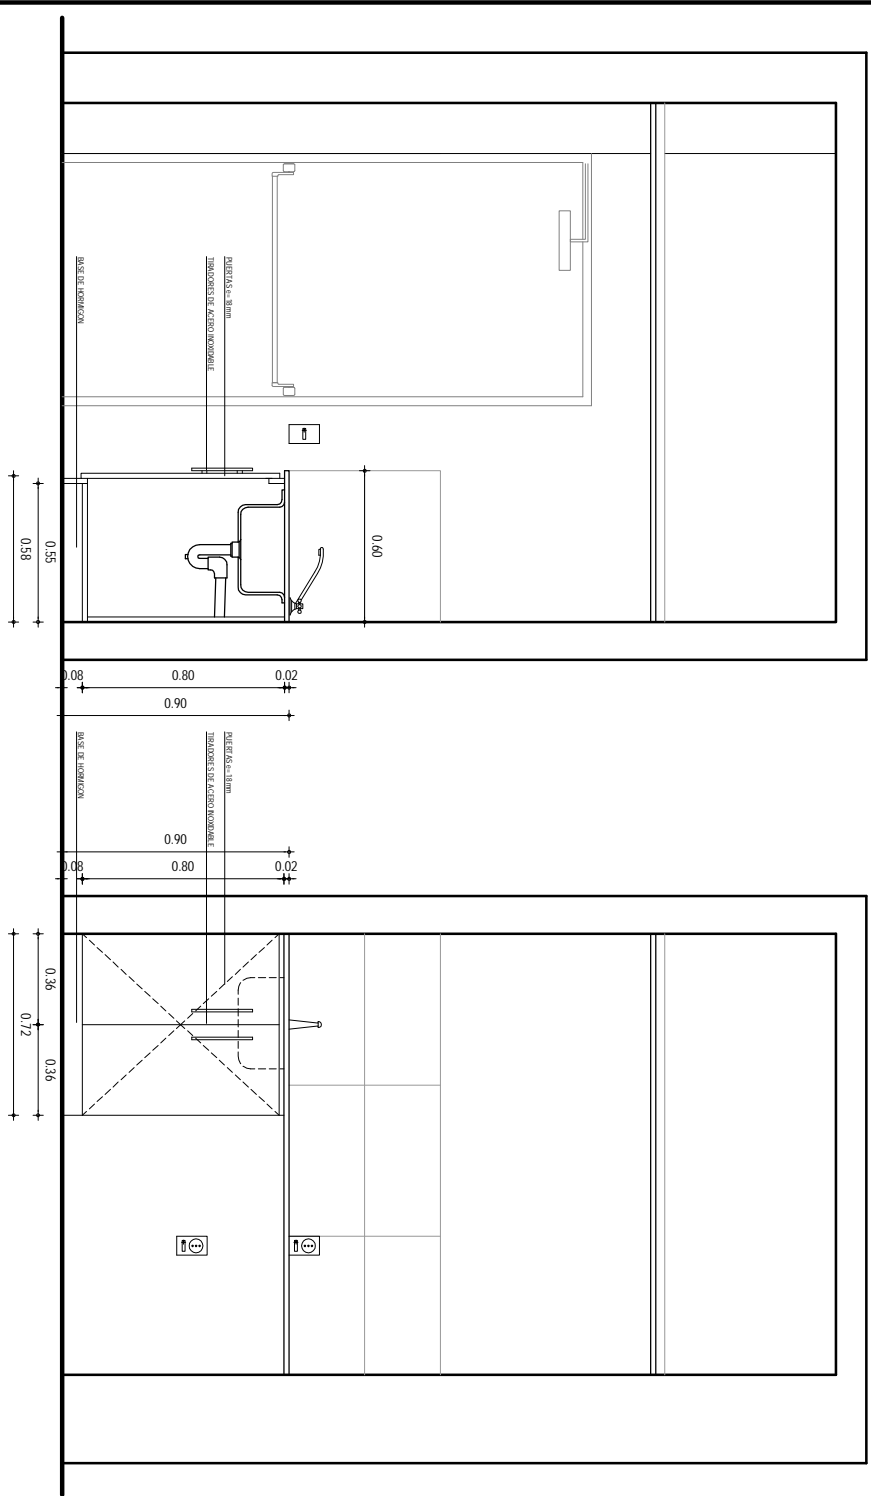

INTERIOR	LATERALES EXTERIORES	1	MATERIAL	melamínico 18mm color blanco
	LATERALES INTERIORES	2	MATERIAL	melamínico 18mm color blanco
	PISO		MATERIAL	melamínico 18mm color blanco
	TECHO		MATERIAL	
	FONDO		MATERIAL	melamínico 5mm color blanco
HOJA	TIPO			baliente
	CUBRE/CANTO			melanina e= 1mm
	REVESTIMIENTO			melamínico 18mm color blanco
	CONTRAVIDRIO			no
HERRAJES	MOVIMIENTO			2/ hoja bisagra de embullir resorte c/razola de 35mm
	CIERRE			
	MANIBRA			2 manijas de acero inoxidable largo 15cm
VIDRIO				no
ESTANTES				no
CAJONES				no
OBSERVACIONES	- se reciclarán medidas en otra - mecánico (fornilada)			

CARPINTERÍA DE MADERA

TIPO	CANTIDAD	lza.	OBRA	UTEC.
C10	2	der.	UBRICACION	
			ESCALA	acceso a ductos de deposito técnico 1 / 30

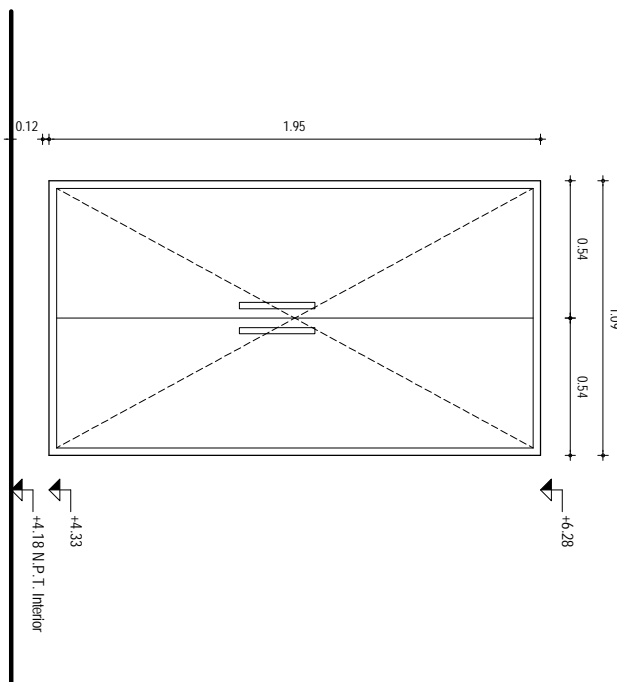

DESCRIPCION	puerta batiente apertura exterior	
PRE-MARCO	no	
MARCO	TIPO	eucaliptus 1.5 x 2"
	CONTRAMARCO	no
	ANCLAJE	mecánico (tornillado)
HOJA	CANTIDAD	2
	MOVIMIENTO	batiente
	MATERIAL	melamínico esp.: 2mm color blanco llevarán cantonera de melamínico blanco
HERRAJES	MOVIMIENTO	5/ hoja bisagra de embullir resorte d'cazoleta de 35mm
	CIERRE	
	MANIOBRA	2 manijas de acero inoxidable largo 30cm
VIDRIO	no	
TERMINACION	melamínico esp.: 2mm color blanco	
OBSERVACIONES	- se rectificarán medidas en obra	