
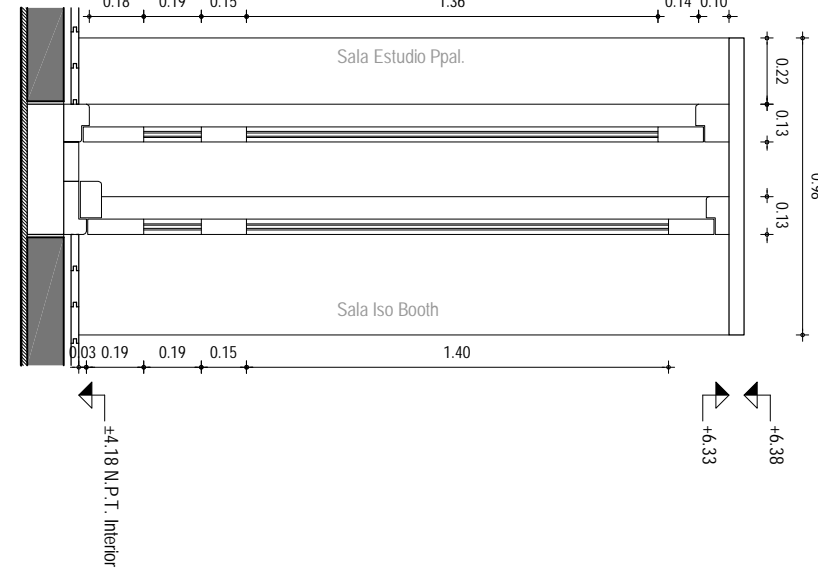
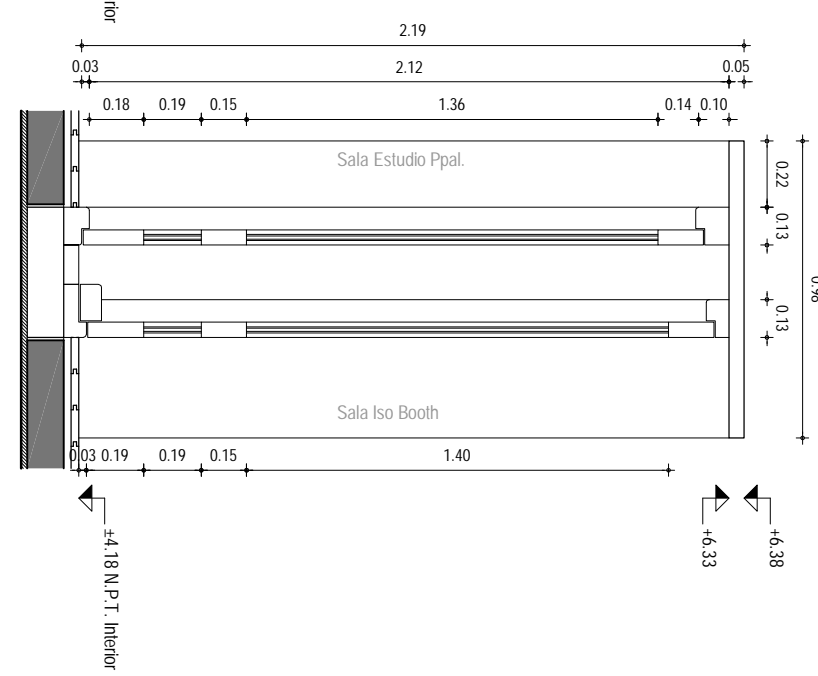
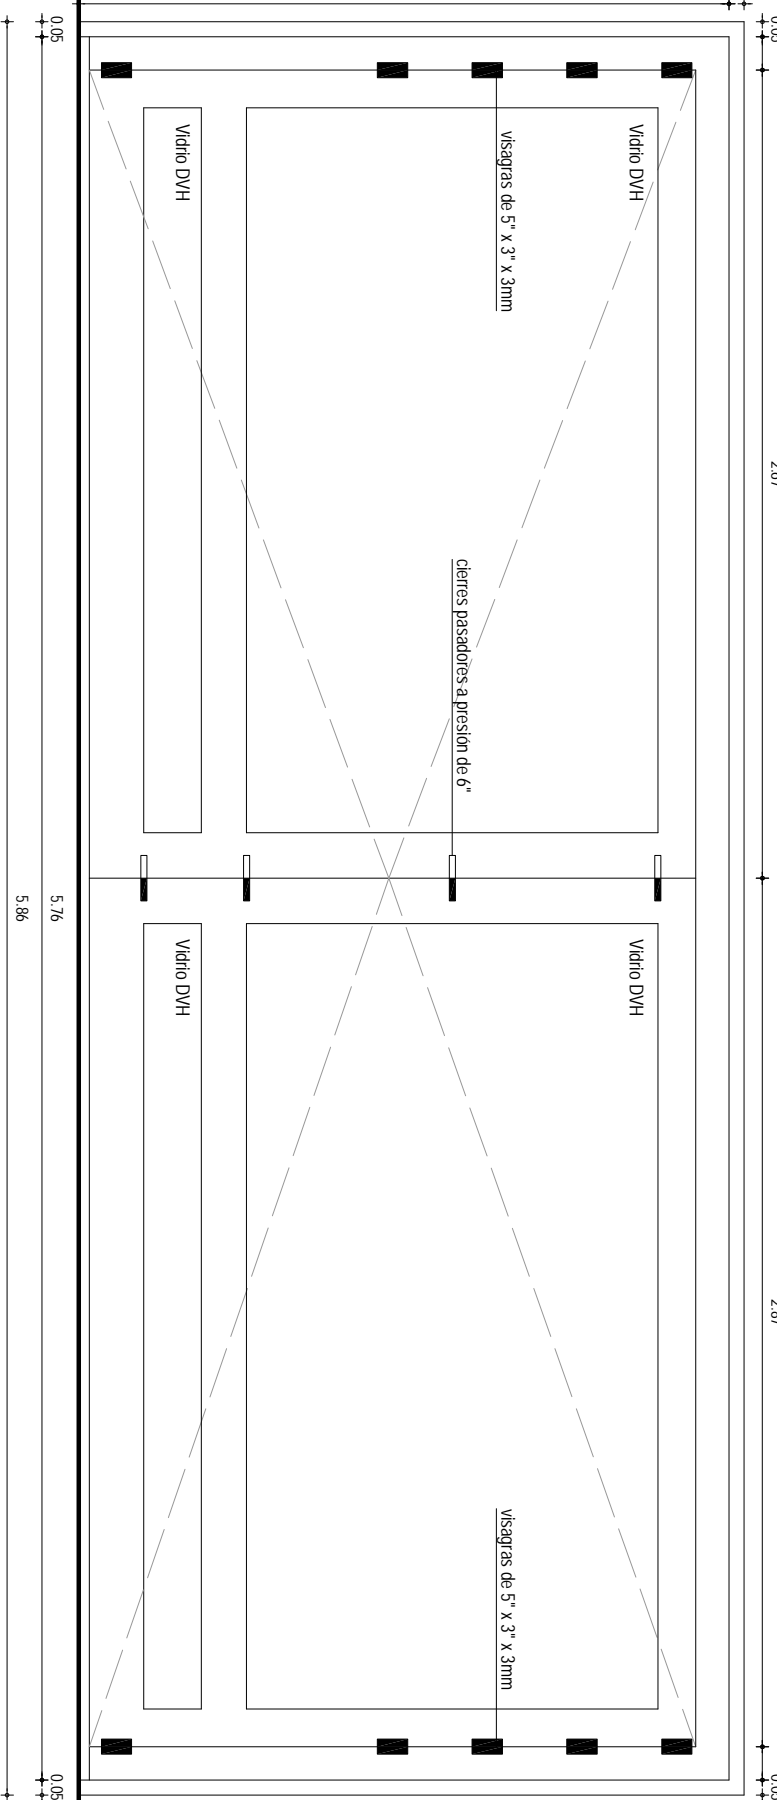
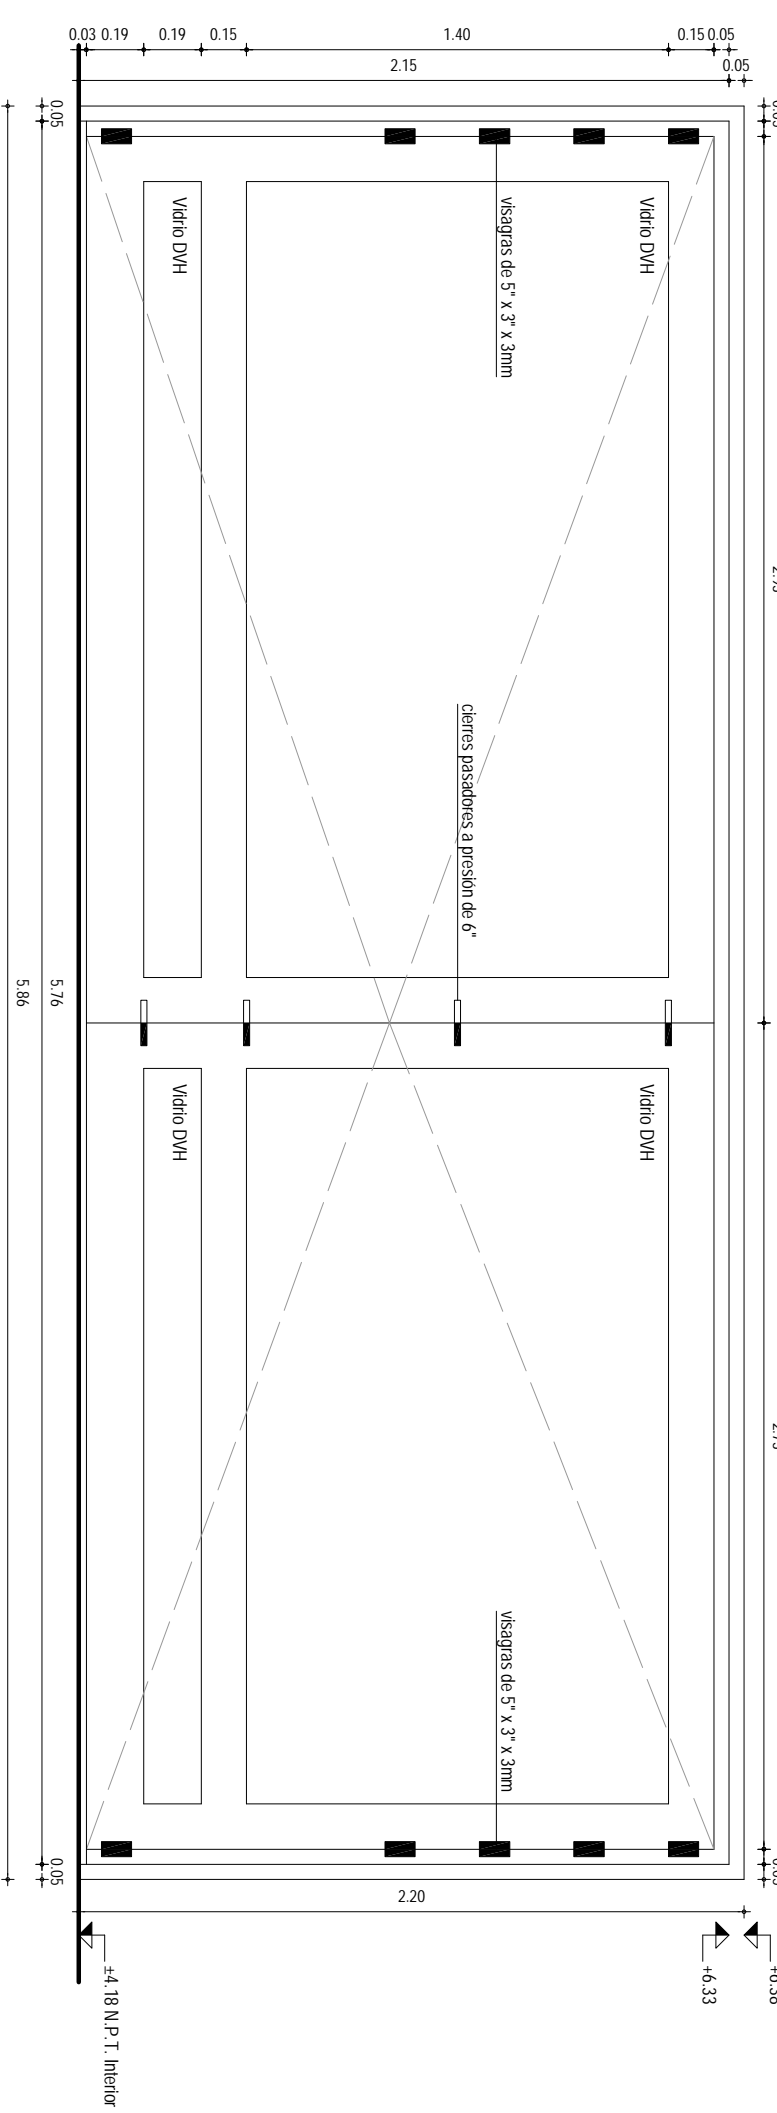
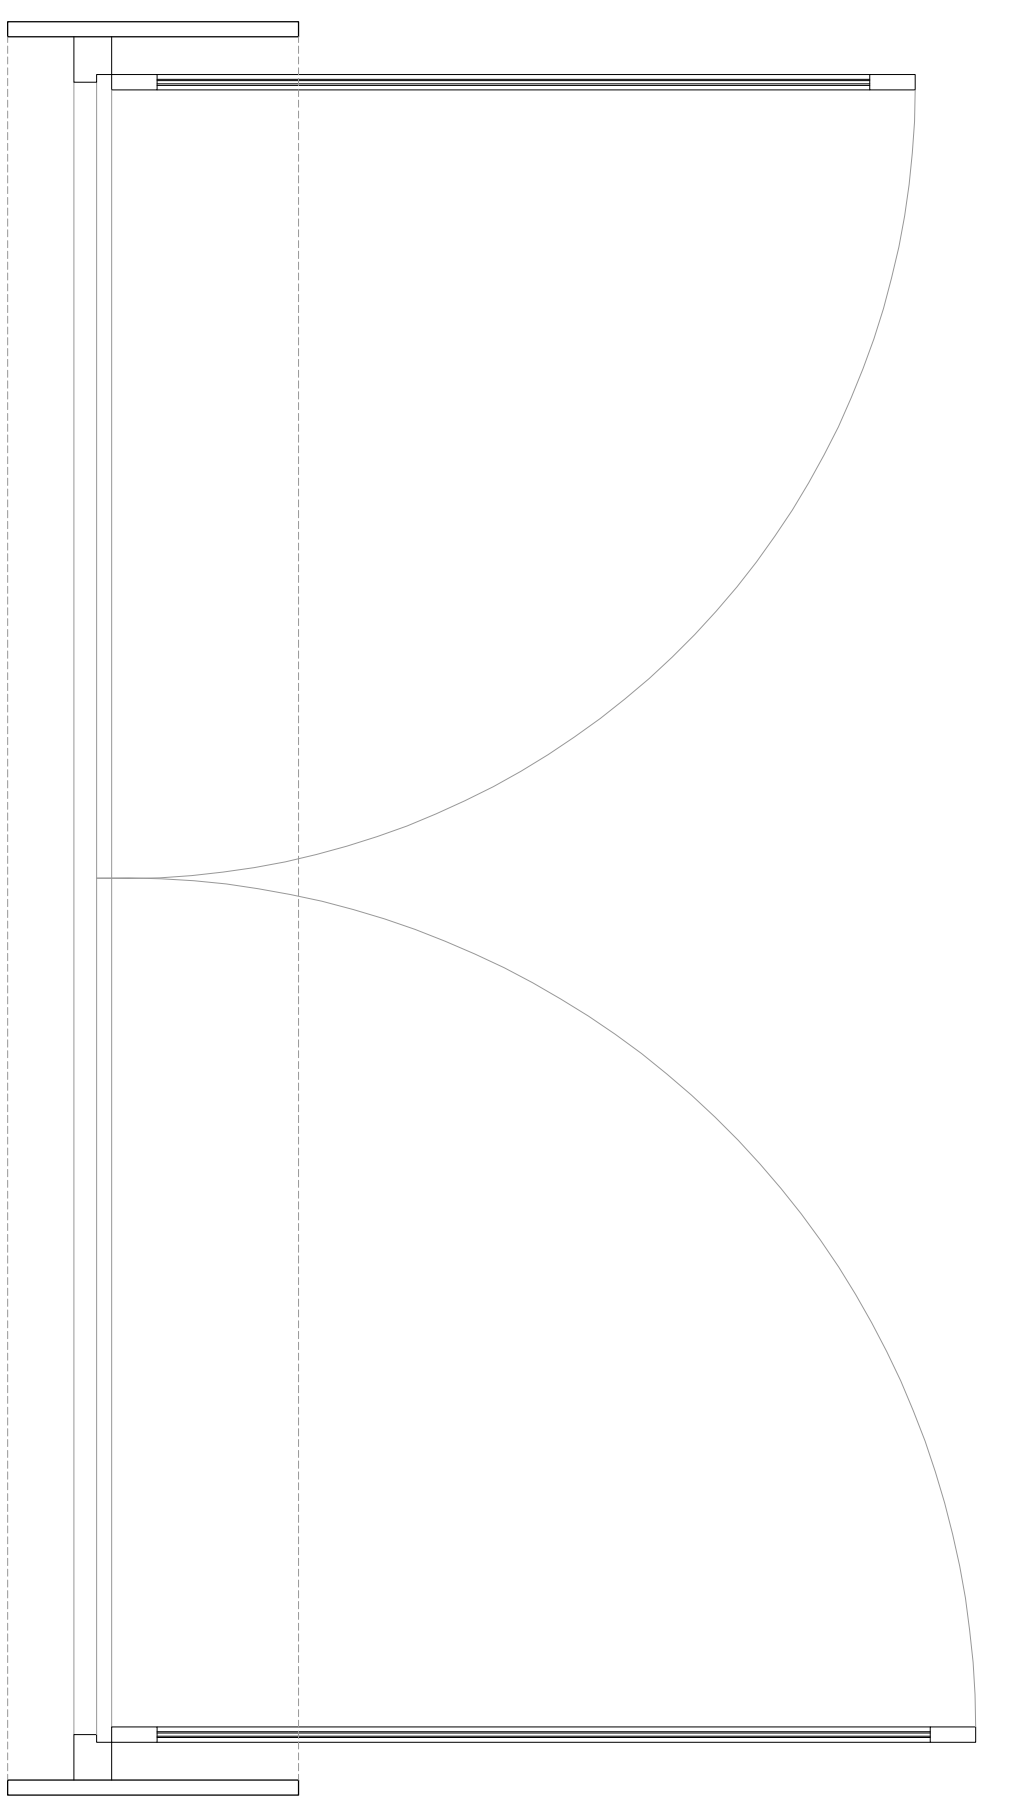
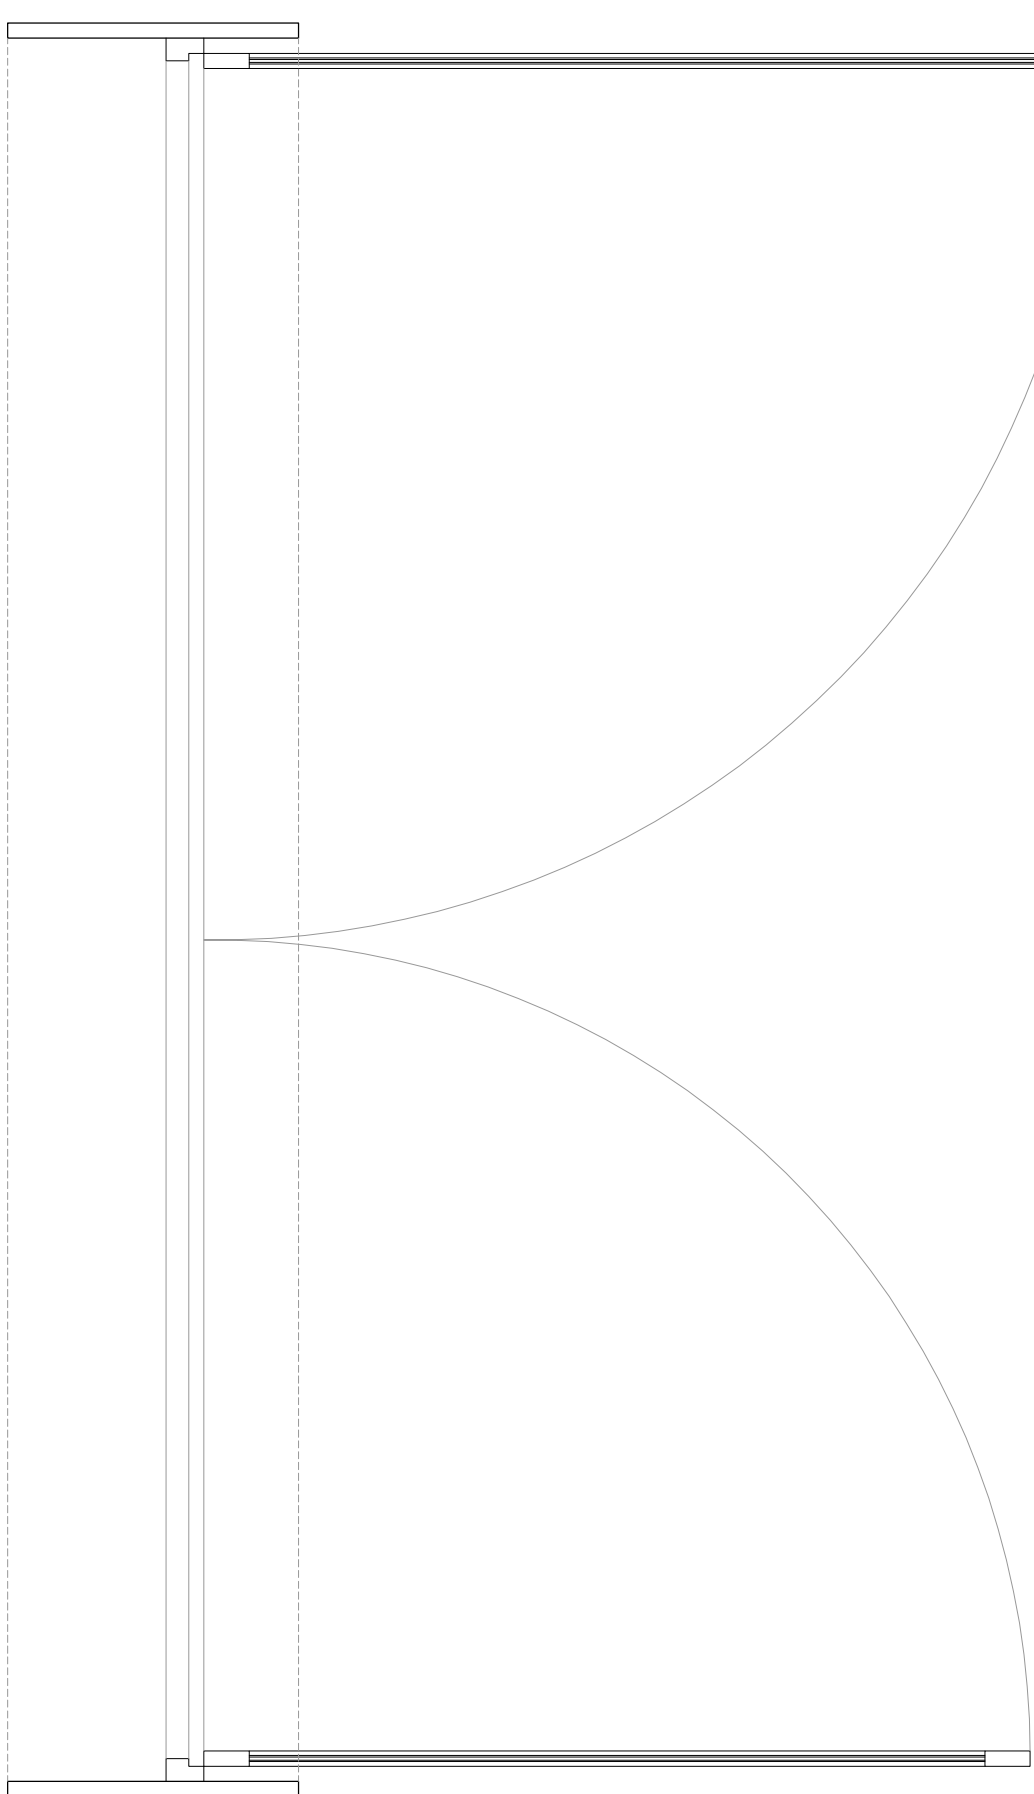
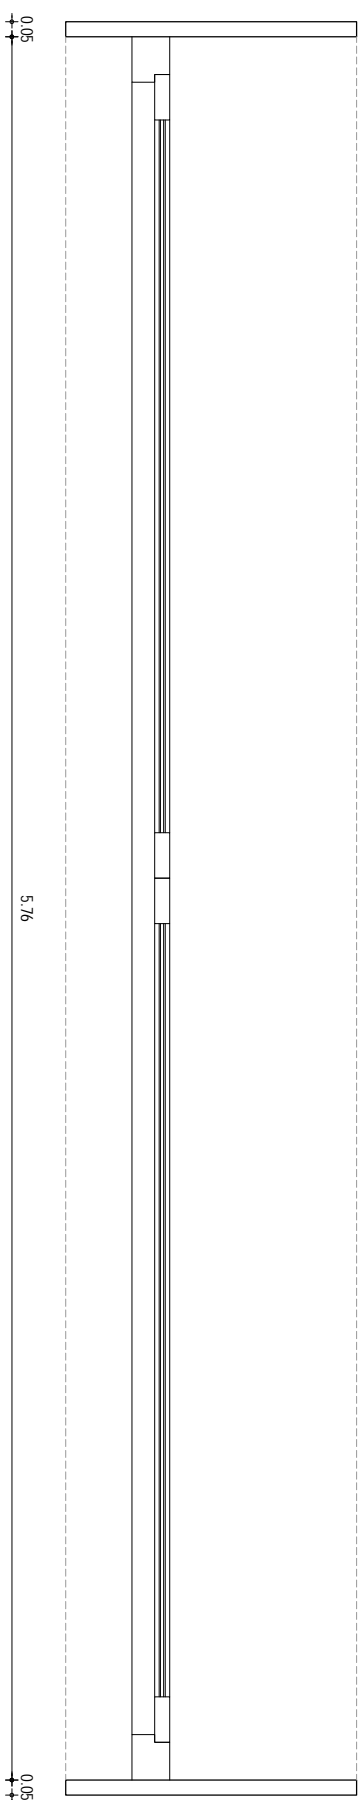
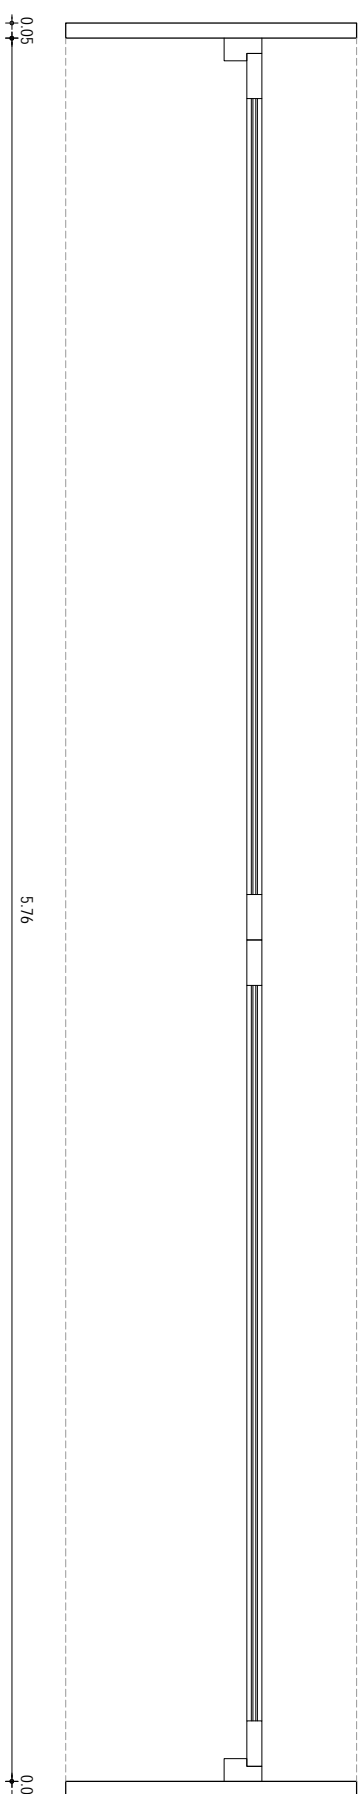


DETALLE DE DESFASAJE DE CIERRES CENTRALES  
Esc. 1:5 - colas en cm.

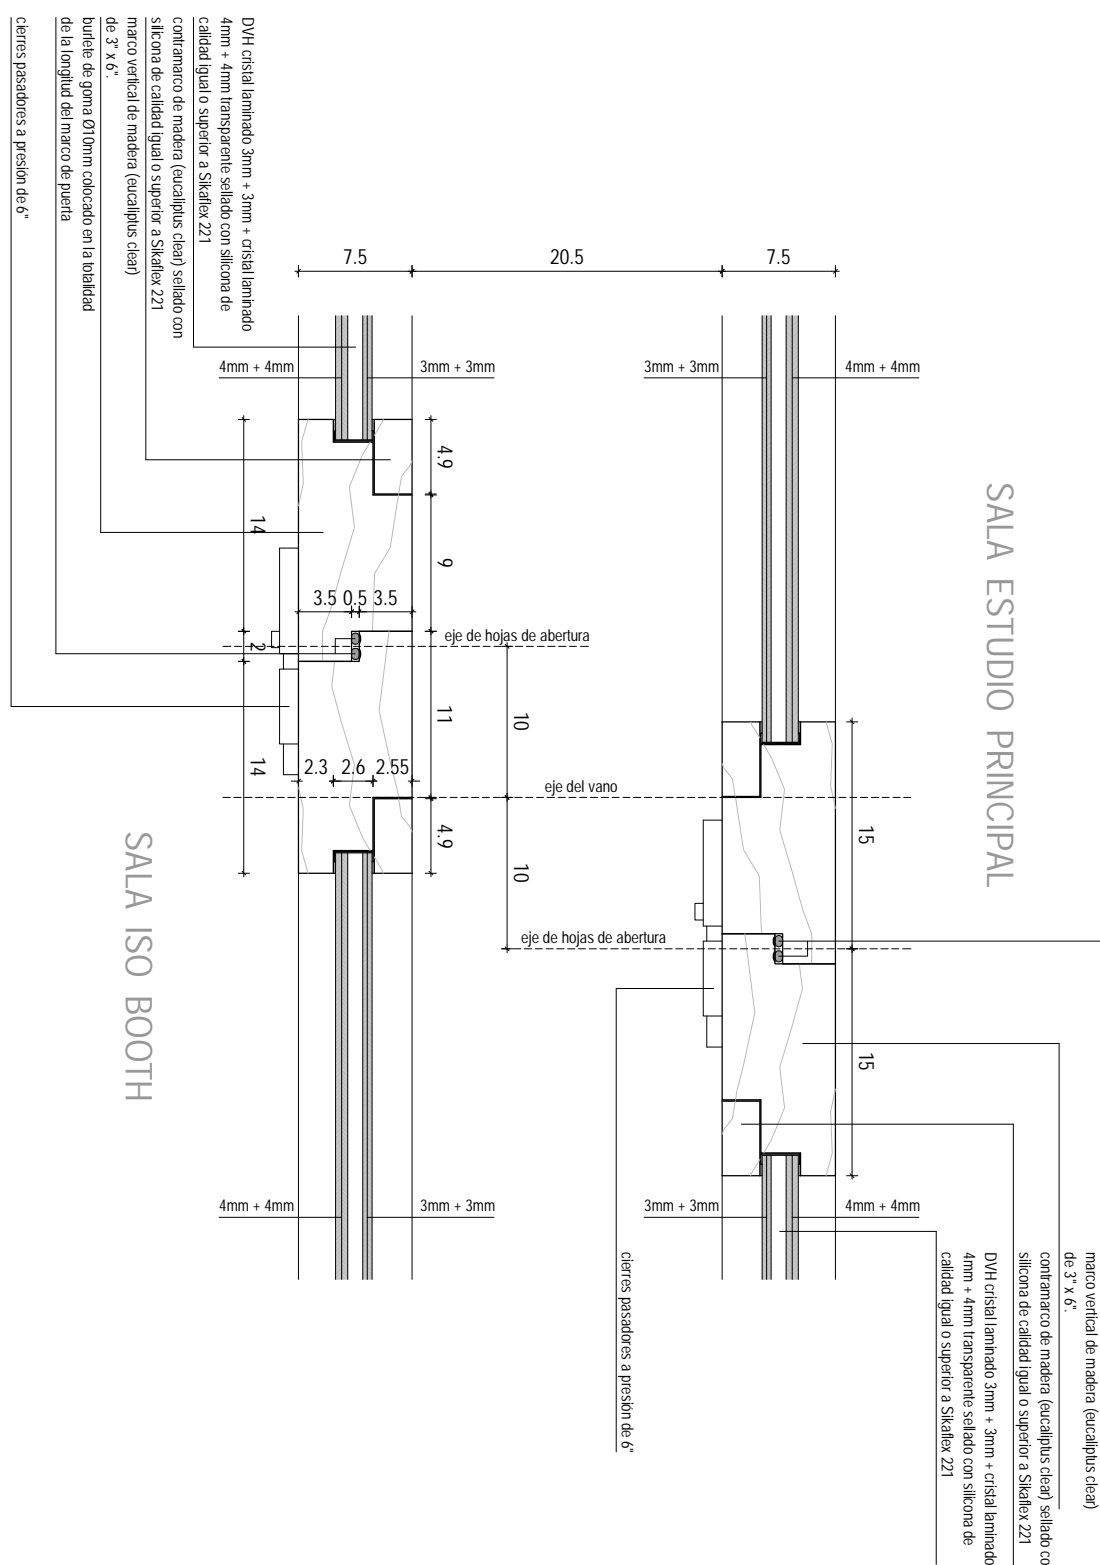

## SALA ISO BOOTH