





VISTA FRONTAL DESDE SALA ESTUDIO PRINCIPAL

Esc. 1:25 - cotas en m.

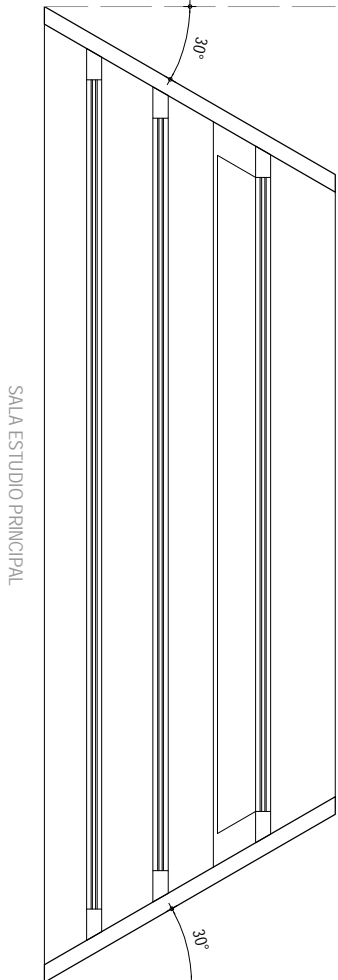




CORTE TRANSVERSAL

Esc. 1:25 - cotas en m.

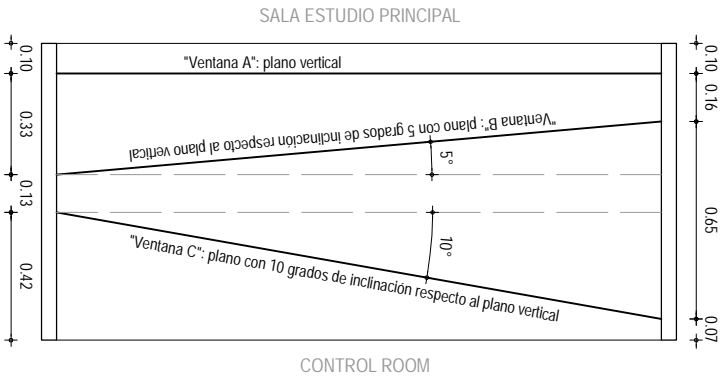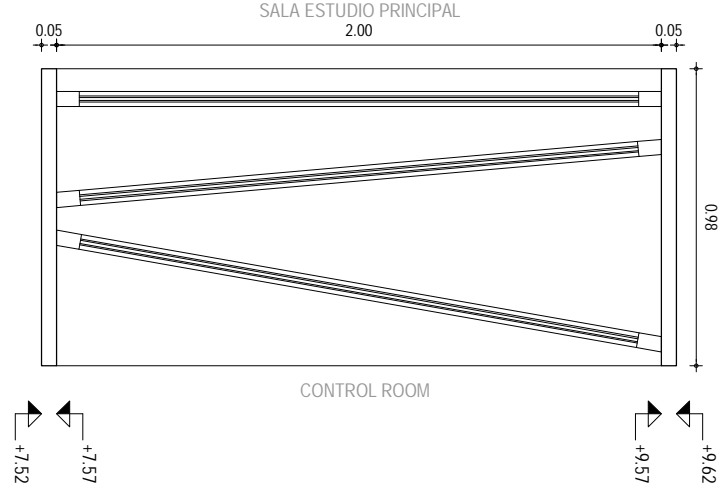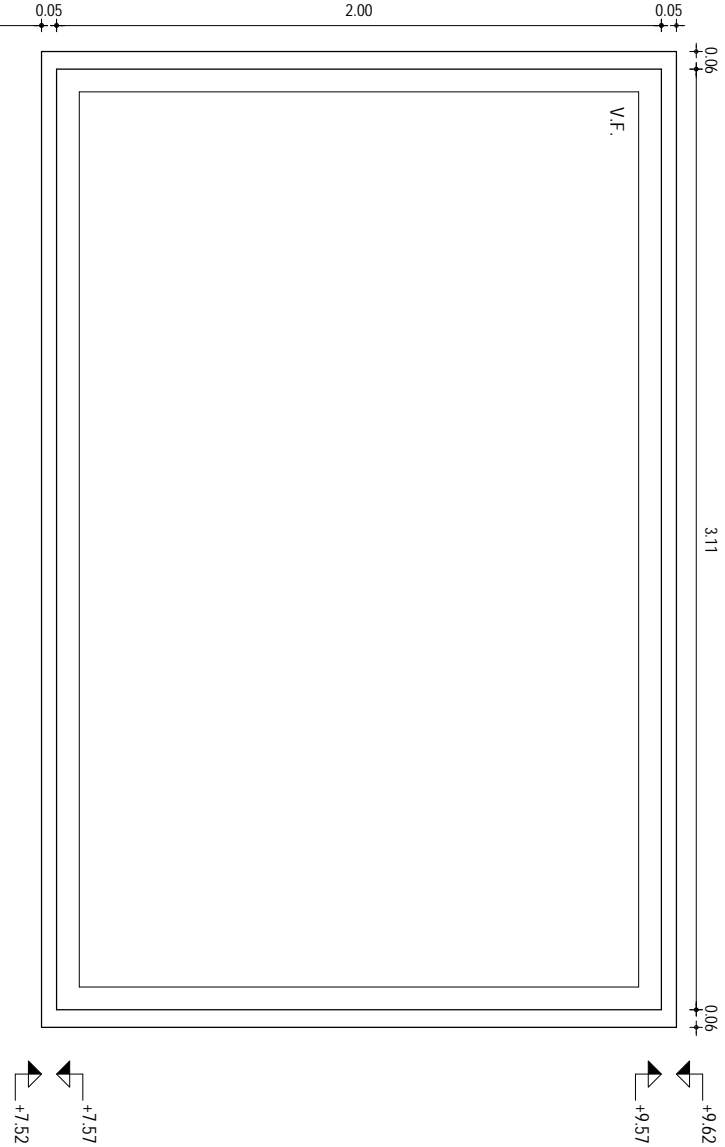

VISTA FRONTAL DESDE CONTROL ROOM

Esc. 1:25 - cotas en m.

 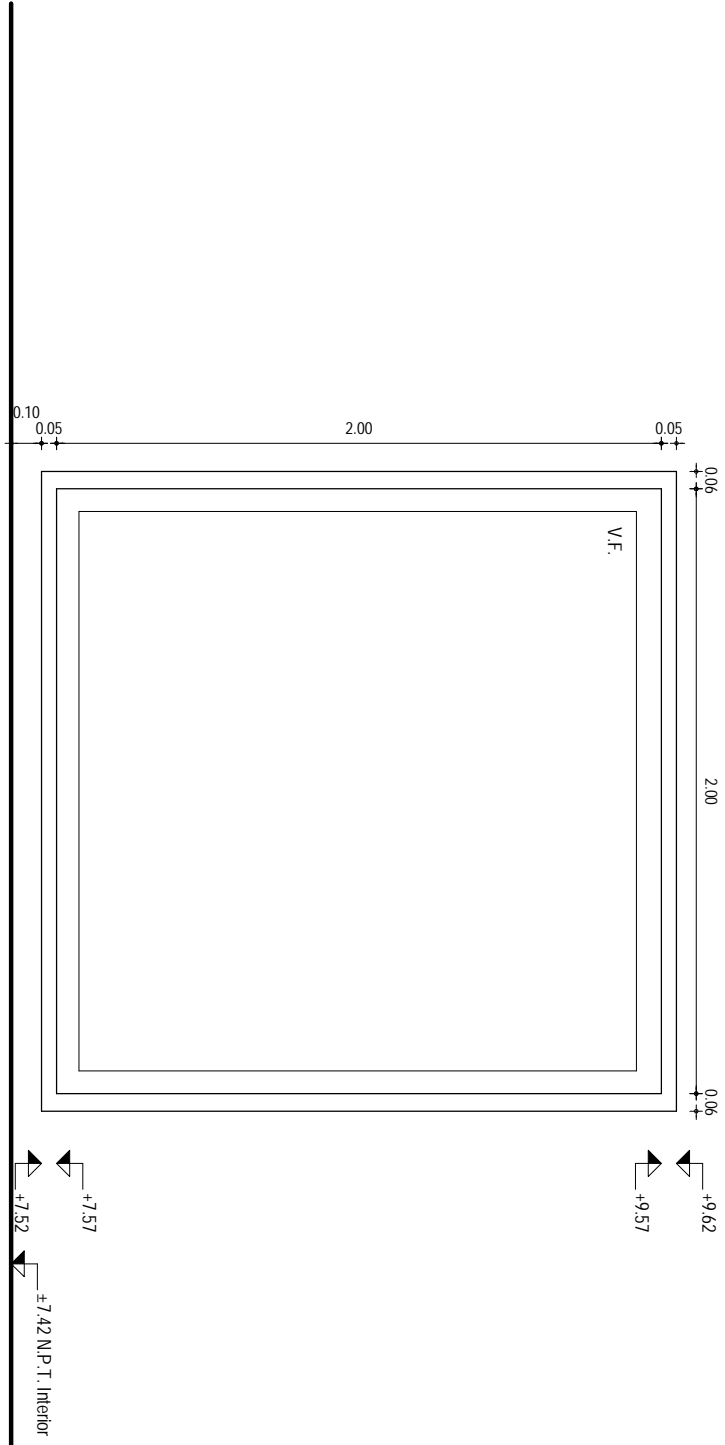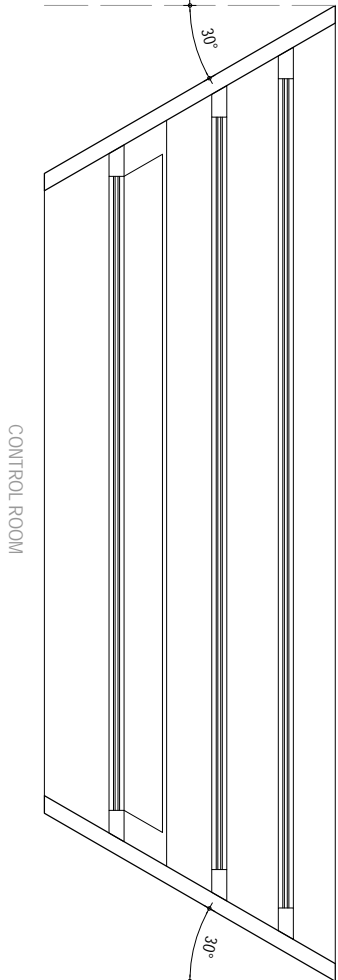

DETALLE DE VENTANAS COB

Esc. 1:5 - cotas en cm.

