MUEBLES DE CONTENCIÓN DEL SISTEMA DE MONITOREO MAIN (MONITOREO DE CAMPO LEJANO)
Los dibujos corresponden a la unidad "R". Se debe reañizar la unida "L" de idénticas dimensiones pero simétricamente opuesto.

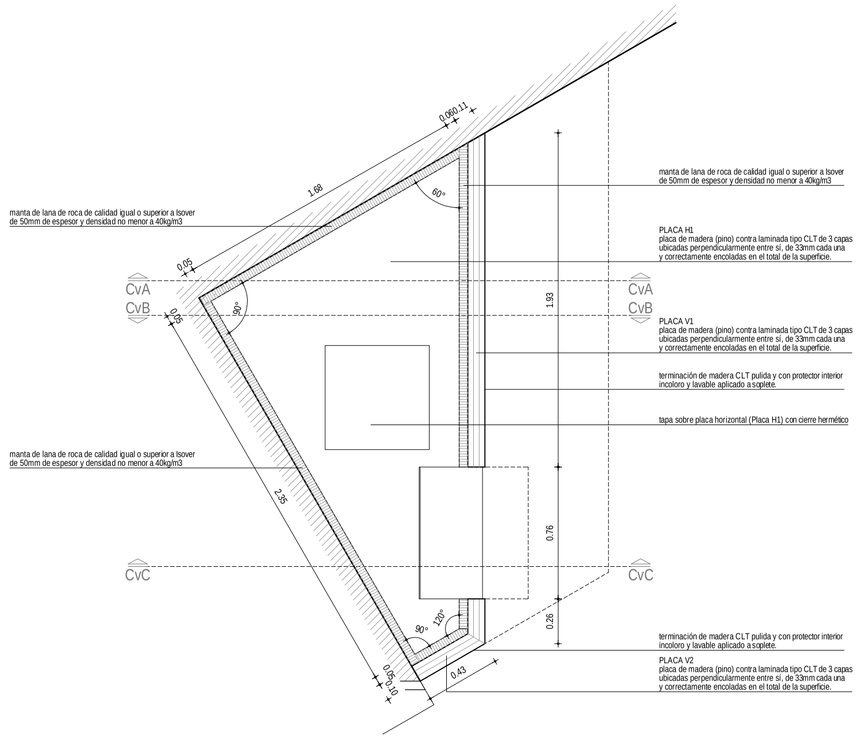

PLANTA
Esc. 1:25 - cotas en m.

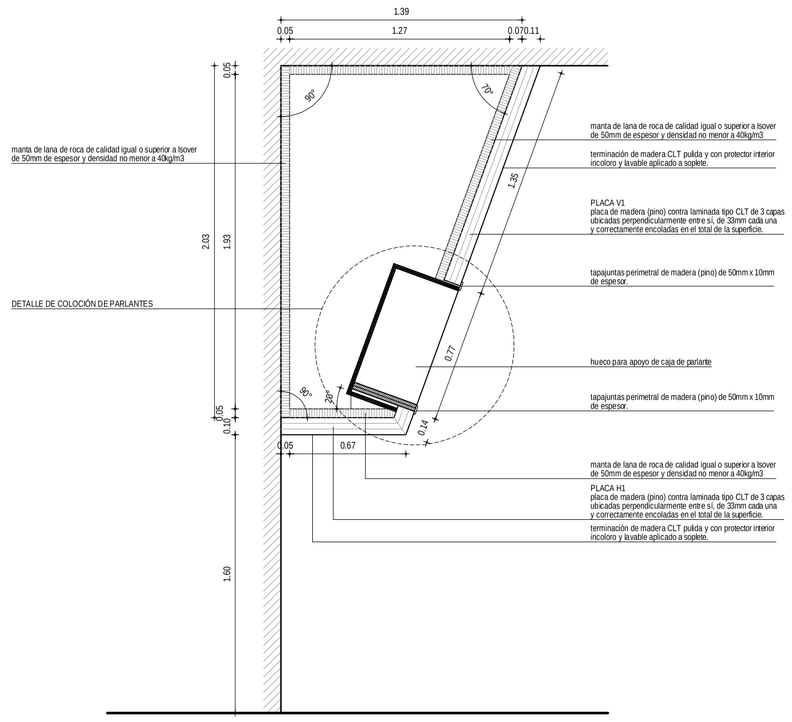

CORTE CvC
Esc. 1:25 - cotas en m.

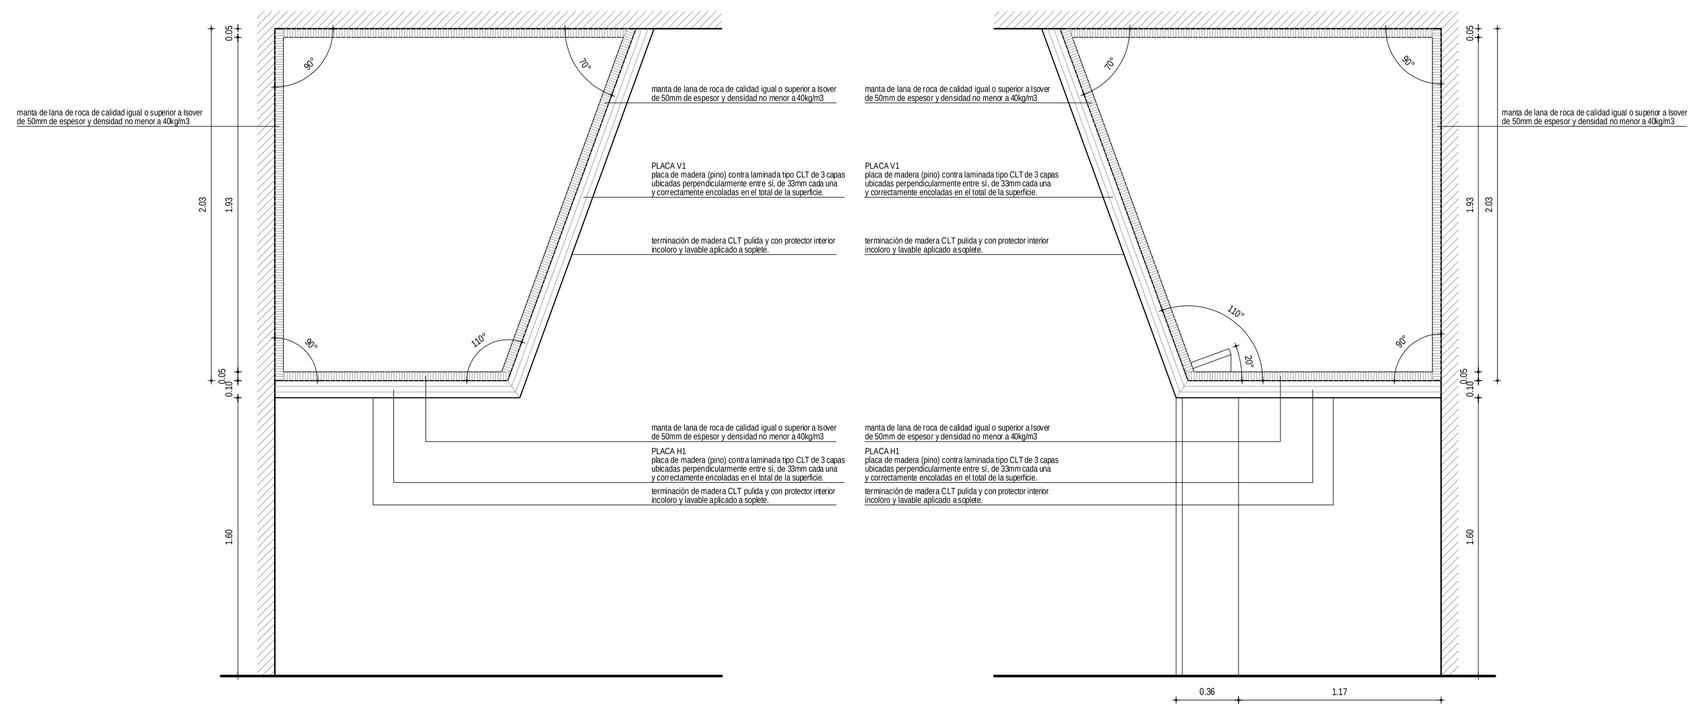

CORTE CvA
Esc. 1:25 - cotas en m.

CORTE CvB
Esc. 1:25 - cotas en m.

MEDIDAS DE PLANOS EXTERIORES TERMINADOS
Esc. 1:25 - cotas en m.

PLACA H1

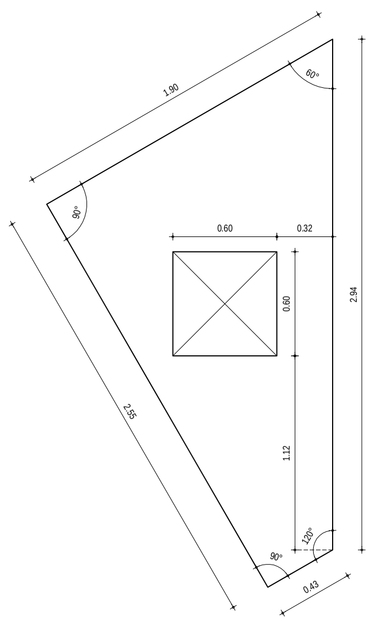

PLACA V1

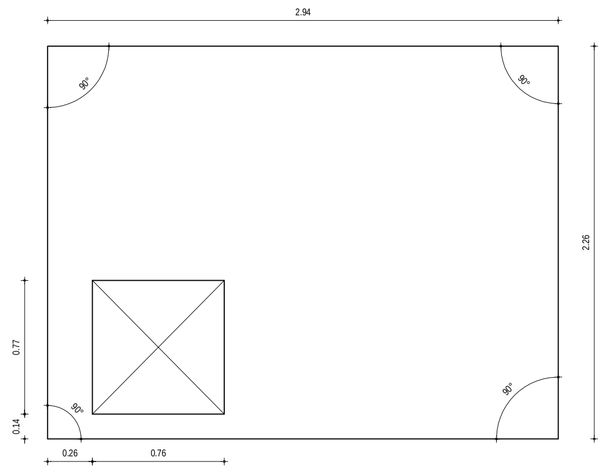

PLACA V2

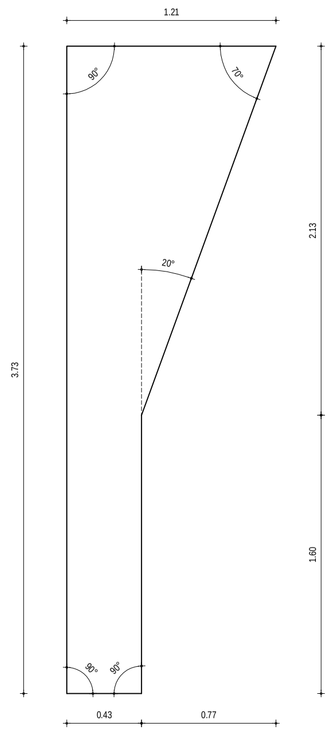

DETALLE DE COLOCACIÓN DE PARLANTES
Esc. 1:5 - cotas en cm.

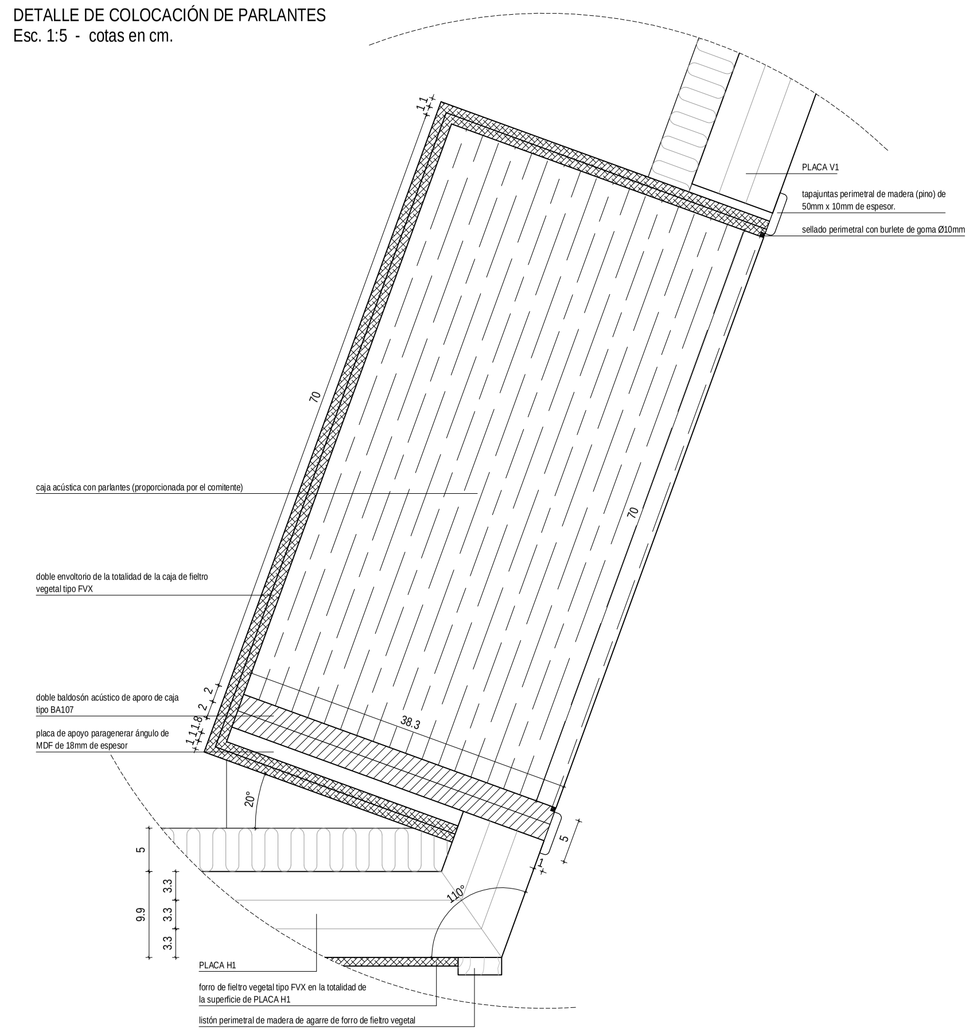

UTEC
Universidad Tecnológica

PROYECTO: Centro de Estudios
Lic. y Tec. en Jazz y Música Creativa

UBICACIÓN: Calle Leandro Gómez Nº792
Mercedes - Soriano

CONTIENE: Utec - Universidad Tecnológica
TÉCNICO: Arq. Martín Acosta Jaurena

LÁMINA: CARPINTERÍA DE MADERA
MUEBLE DE CONTENCIÓN DE SISTEMA MAIN - C12

ESCALA: 1:25 - 1:5
FECHA: JUL.2022
NODO: CM
Lámina: 06