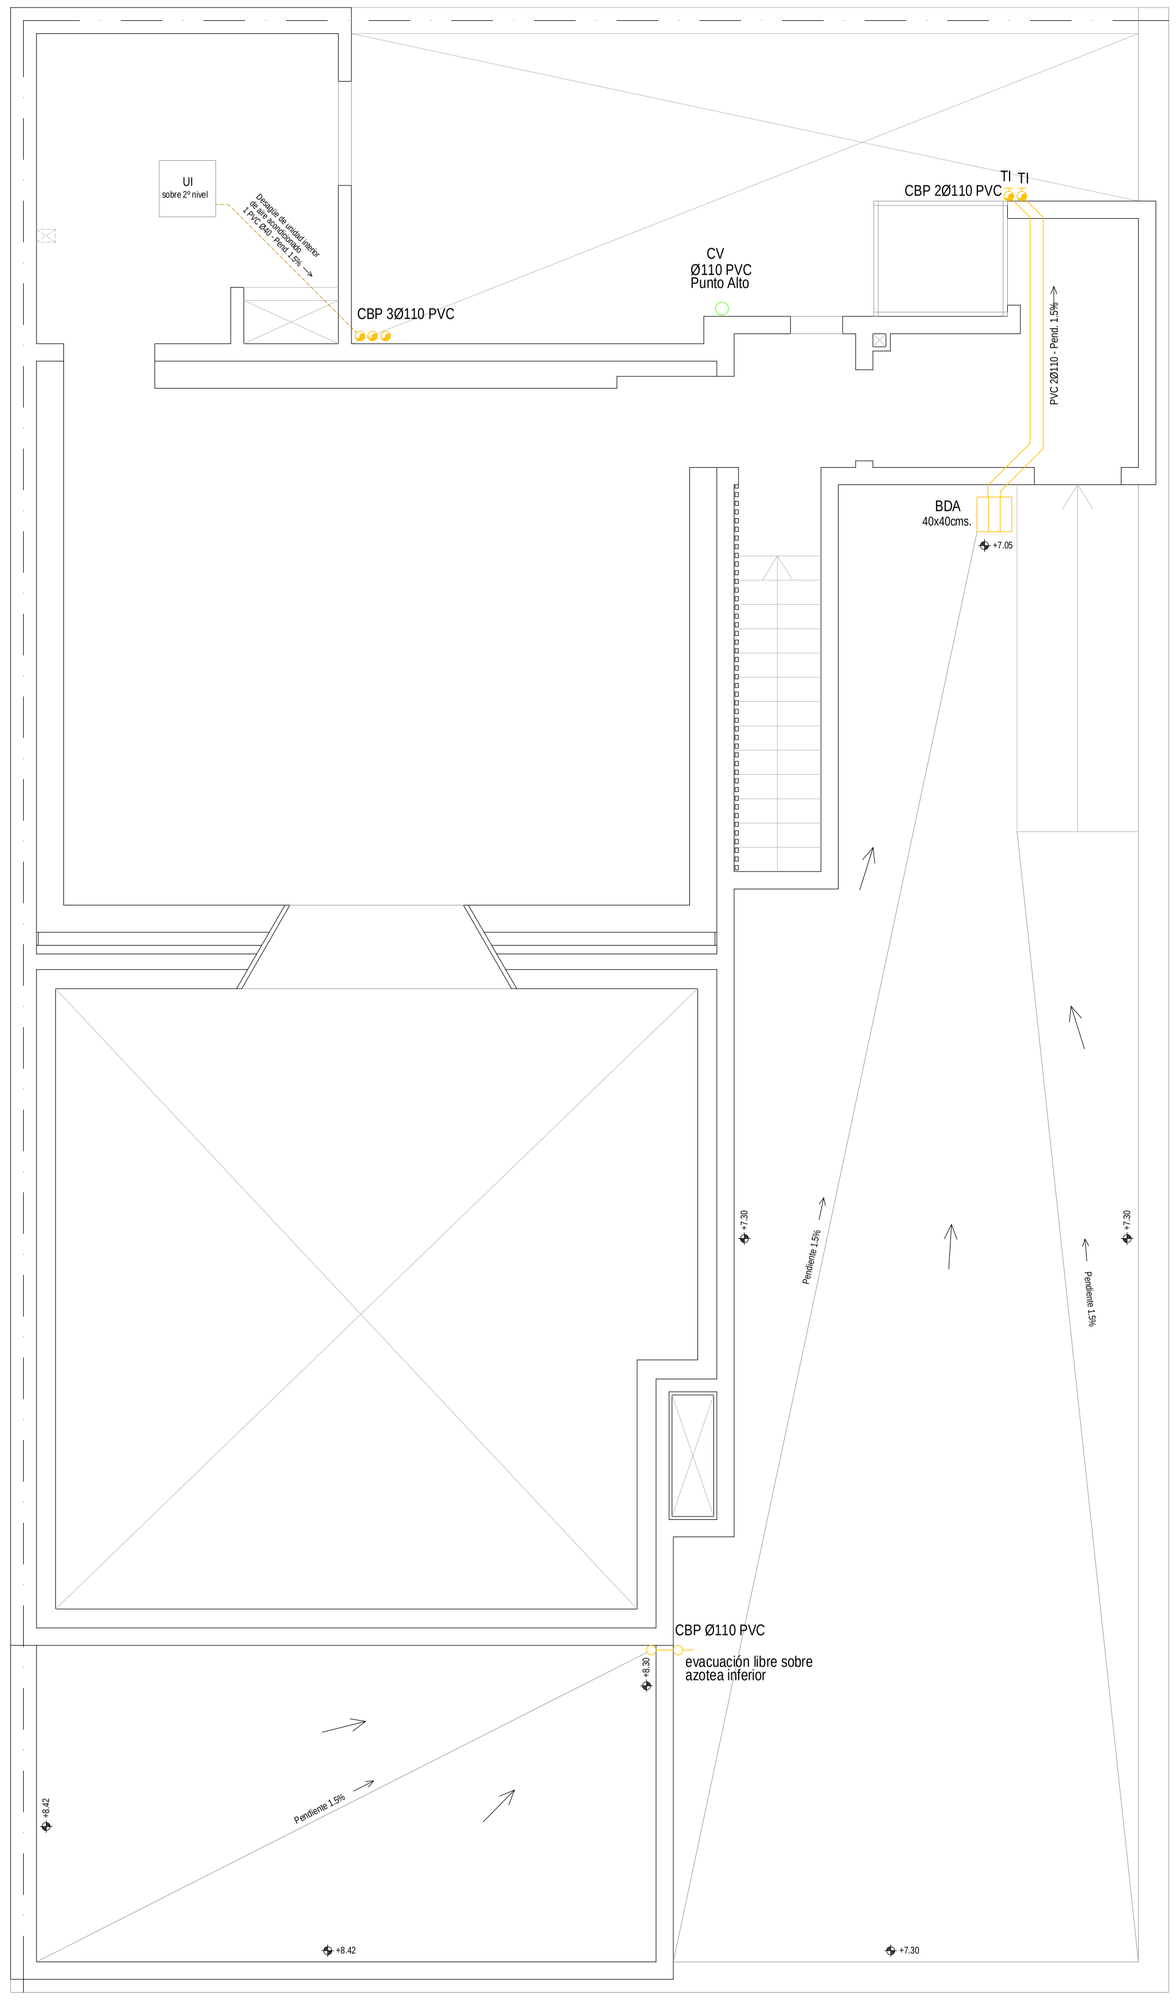

PLANTA SEGUNDO NIVEL
Esc. 1:50

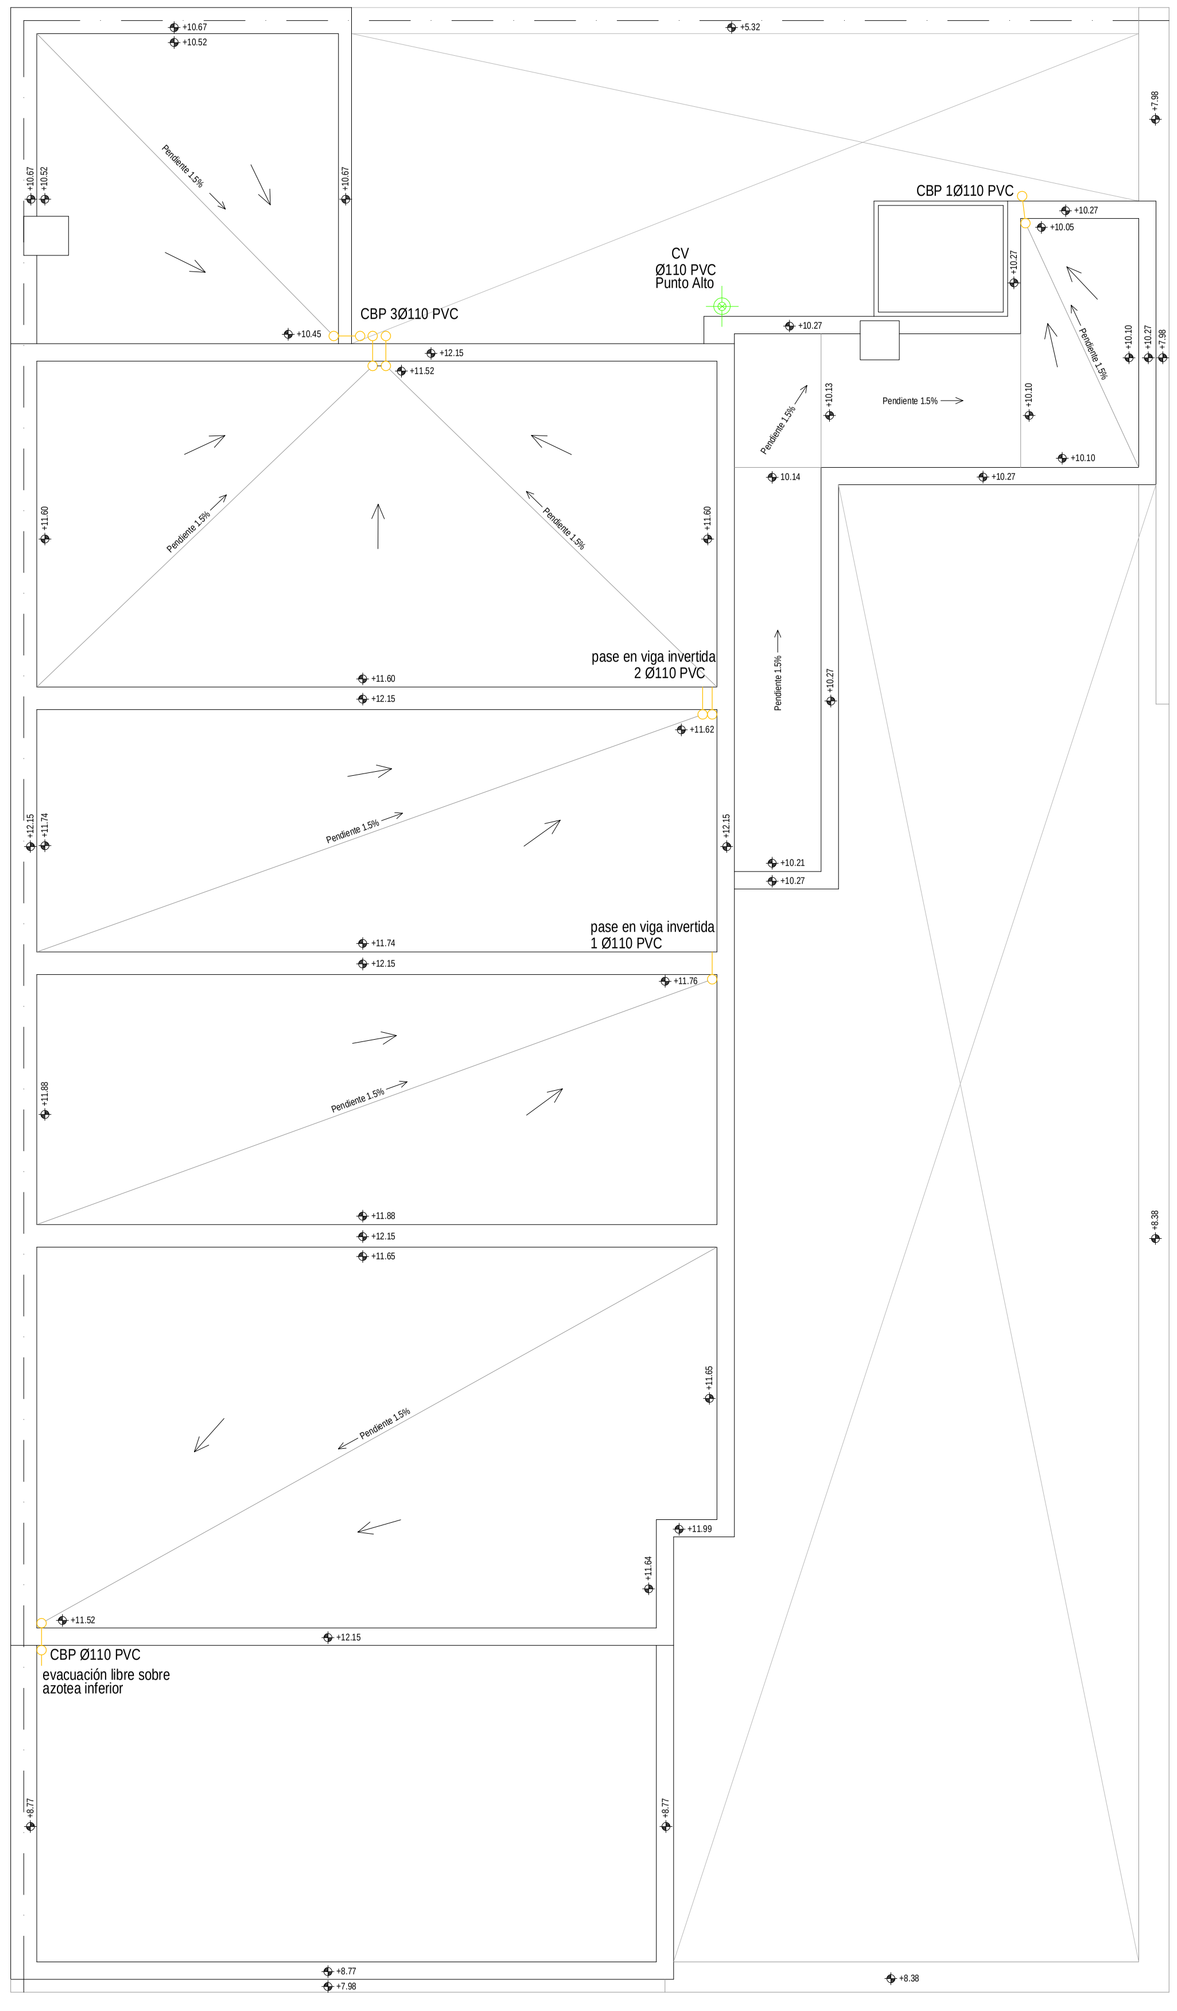

PLANTA DE AZOTEAS
Esc. 1:50

REFERENCIAS

	PILETA DE PATIO ABIERTA
	PILETA DE PATIO CERRADA
	BOCA DE DESAGÜE ABIERTA
	BOCA DE DESAGÜE CERRADA
	CAJA DE PVC SIFONADA ABIERTA
	CAJA DE PVC SIFONADA CERRADA
	PROYECCION DE COLUMNA
	DESAGÜE PLUVIALES VERTICAL
	RECEPTADOR DE PLUVIALES
	DESVIO DE COLUMNA
	INTERCEPTOR DE GRASA de PVC
	PILETA DE COCINA
	INODORO PEDESTAL
	BIDET
	LAVABO
	SOMBRERETE
	REJILLA DE ASPIRACION
	MEDIDOR DE OSE
	LLAVE DE PASO
	CANILLA DE SERVICIO
	CALENTADOR ELÉCTRICO
	ROSETA DE LLUVIA
	CAÑERIA DE ABASTECIMIENTO AGUA FRIA DE OSE
	CAÑERIA DE AGUA CALIENTE
	DESAGÜE PRIMARIO
	DESAGÜE SECUNDARIO
	DESAGÜE PLUVIALES
	DESAGÜES DE A.A. SUSPENDIDO
	CAÑERIA DE VENTILACION
	C.I. (60x120) Camara de Inspección 60x110
	C.I. (60x120) Camara de Inspección 60x60
	S.D. Camara de Inspección con Sifón Desconector
HF	HIERRO FUNDIDO
PVC	CLOR. DE POLIVINILO
CBP	DESAGUE PLUVIAL
CV	VENTILACION
DAL	DESAGUE LIBRE

UTEC
Universidad Tecnológica

PROYECTO	Centro de Estudios Lic. y Tec. en Jazz y Música Creativa
UBICACIÓN	Calle Leandro Gómez Nº792 Mercedes - Soriano
CONTENTE TECNICO	Utec - Universidad Tecnológica Arq. Martín Acosta Jaurena
LAMINA	SANITARIA - DESAGÜES PLANTAS
ESCALA FECHA	1:50 AGO.2022
NODO	S
LAMINA	02