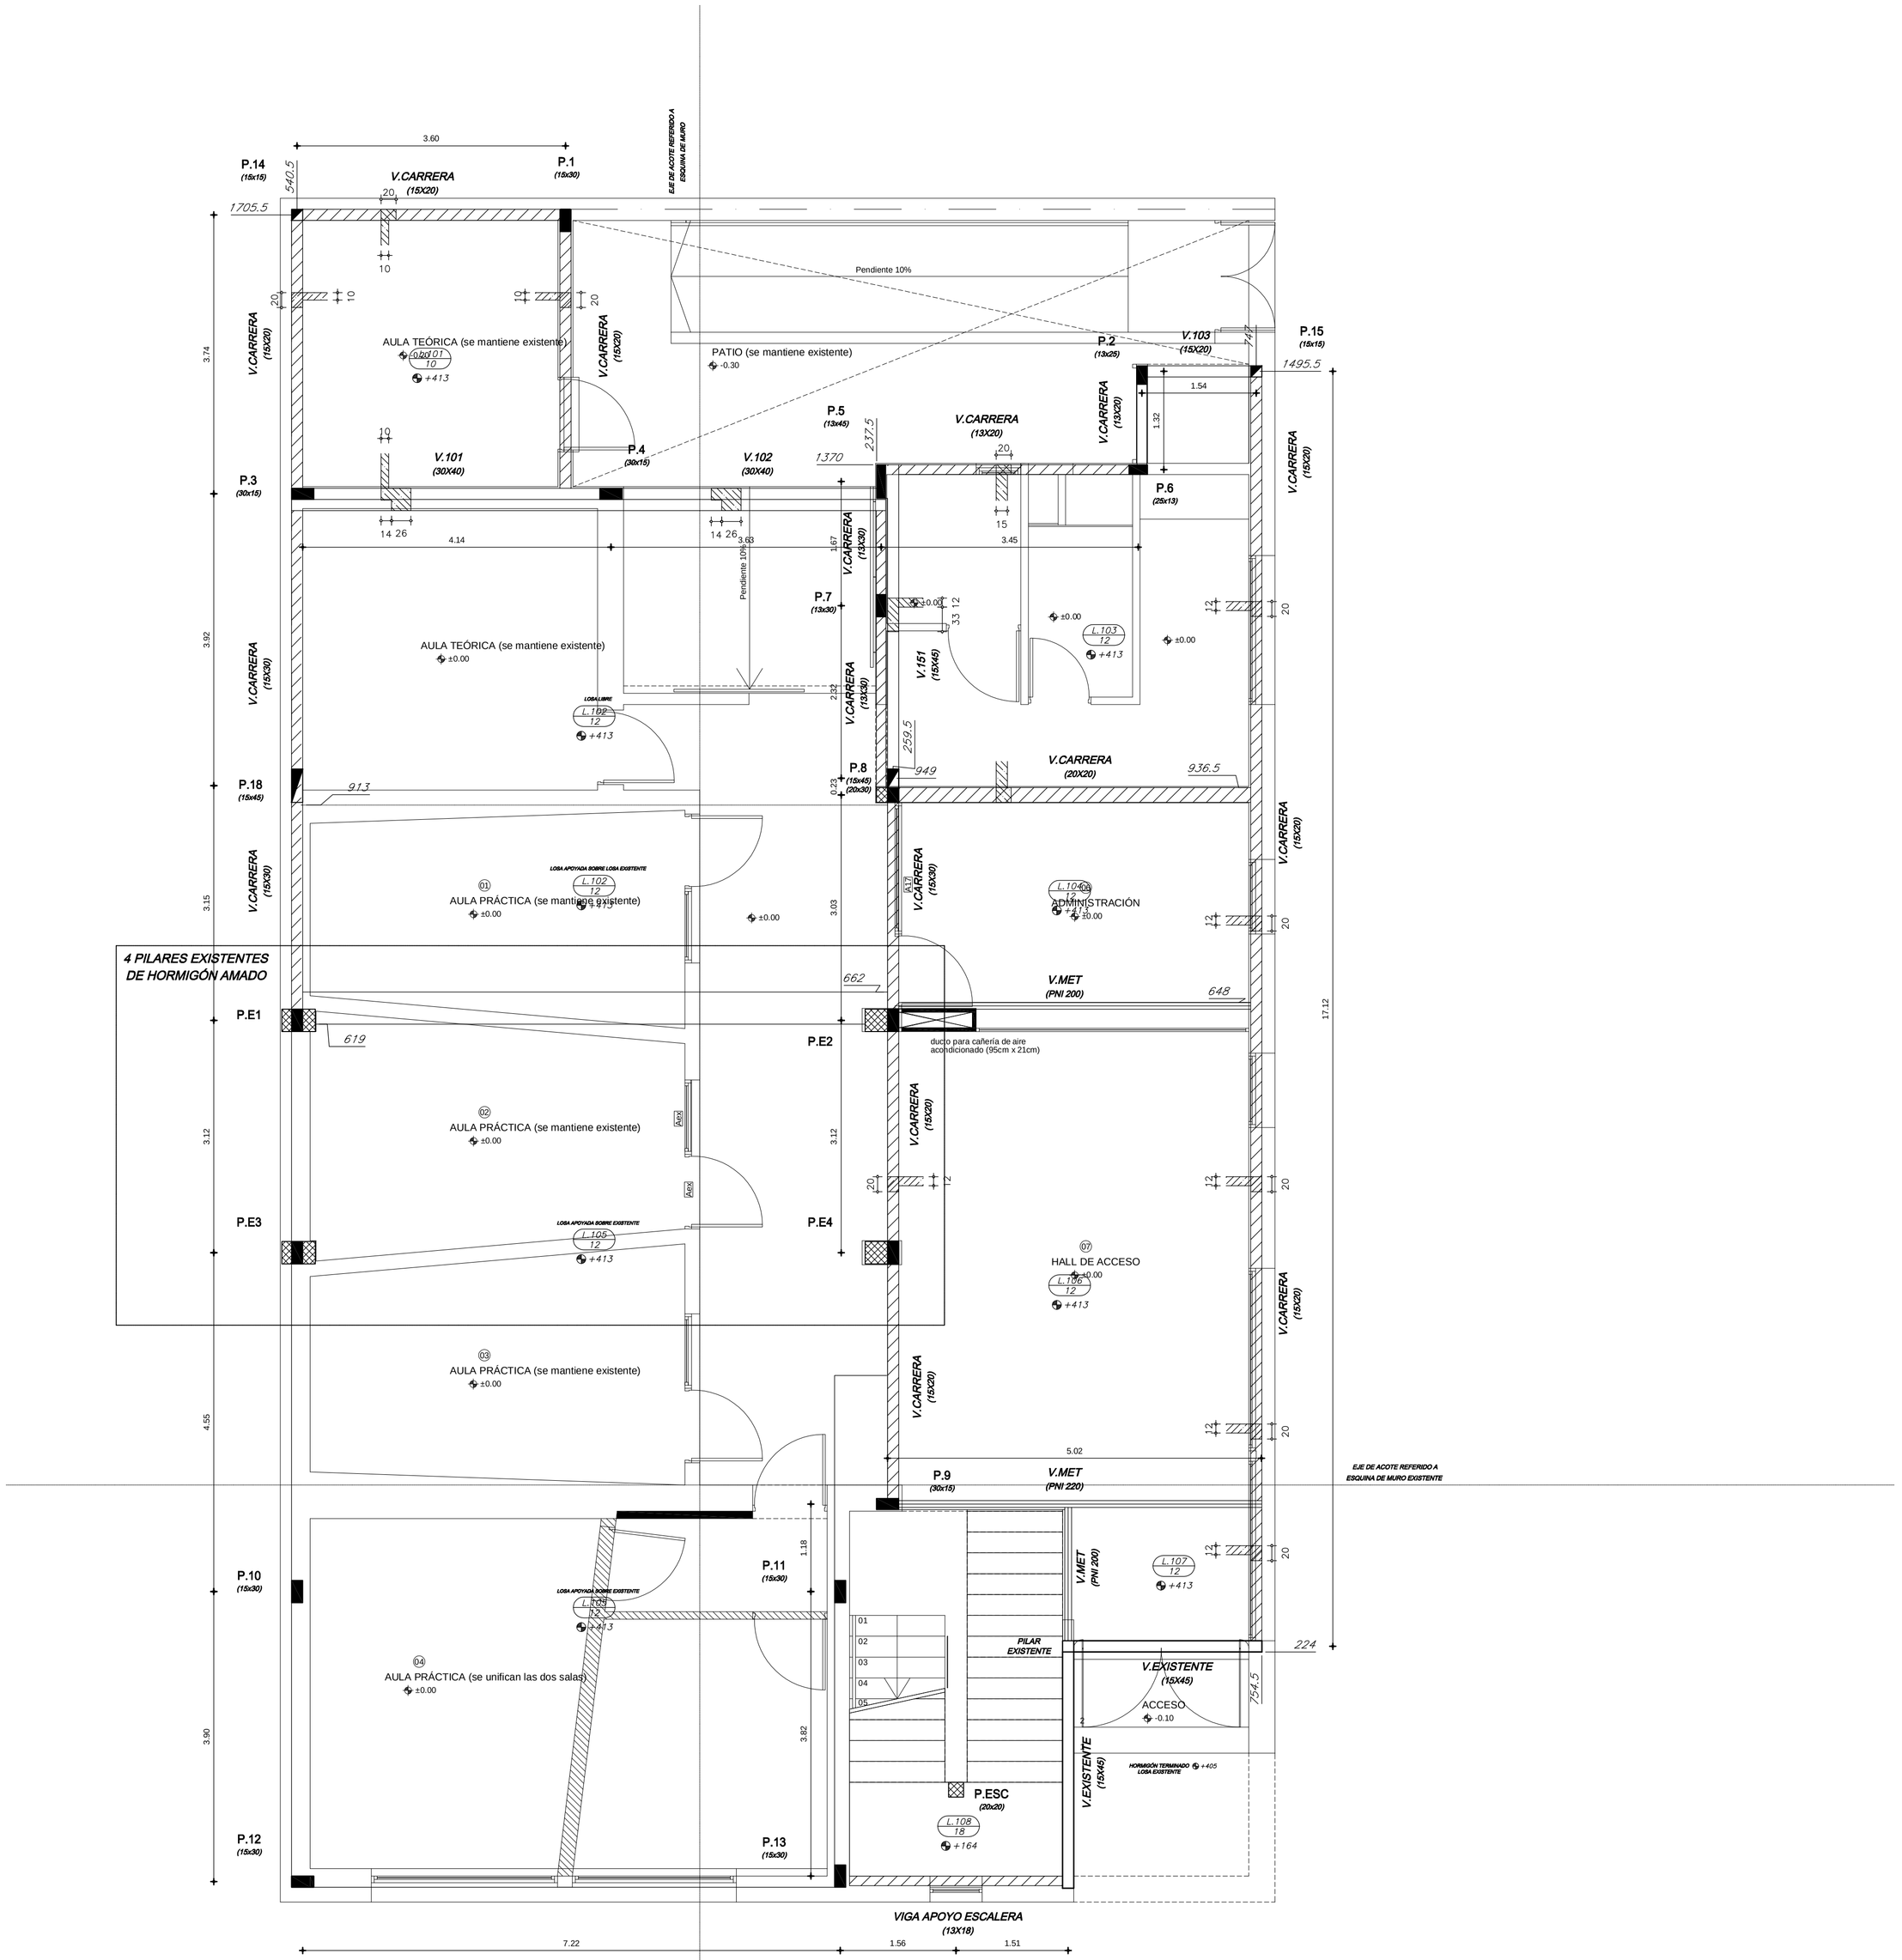

MATERIALES

HORMIGON C25 *PARA ESTRUCTURA EN GENERAL DE RESISTENCIA MEDIA fcm = 31 MPa. Y DE RESISTENCIA CARACTERISTICA A LA COMPRESION, fck = 25 MPa., EN PROBETAS CILINDRICAS NORMALIZADAS A LOS 28 DIAS, CON MODULO DE ELASTICIDAD TANGENTE E=32000 MPa. AGREGADO GRUESO- PIEDRA GRANITICA PARTIDA (2.5 cm MAXIMO), CON DESGASTE DE LOS ANGELES MENOR DE 30%, BAJA CHATURA COEFICIENTE DE FORMA 0.3.*

ACERO NERVURADO – ADM 500 o ADN 500 *PARA ESTRUCTURA EN GENERAL DE TENSION DE FLUENCIA CONVENCIONAL fyk. = 500 MPa. Y DE TENSION DE ROTURA A LA TRACCION, fuk. = 550 MPa. ; SE INDICA # (SEGUN NORMAS UNIT 843-95 Y 968-95).*

RECUBRIMIENTOS

EN PILARES =3.0cm.
EN PANTALLAS (d<20) =1.5cm.
EN VIGAS =2.0cm.
EN ELEMENTOS DE HORMIGON VISTO =3.0cm.
EN CIMIENTO =5.0cm.
EN VIGAS DE CIMIENTO Y PLATEAS =3.0cm.
EN MUROS DE CONTENCION =3.0cm.

REFERENCIAS

NIVEL CARA SUPERIOR ESTRUCTURA REFERIDO AL ±0 DE ALBANILERIA.
PILAR QUE ARRANCA.
PILAR QUE CONTINUA.
PILAR QUE TERMINA.
LOSA EN DESNIVEL O DESCENDIDA.
J.C *JUNTA DE CONTRACCION.*

UTEC Universidad Tecnológica

PROYECTO	Centro de Estudios Lic. y Tec. en Jazz y Música Creativa
UBICACIÓN	Calle Leandro Gómez Nº792 Mercedes - Soriano
COMITENTE	Utec - Universidad Tecnológica
TECNICO	Ing. Civil Pedro Campanela
LÁMINA	ESTRUCTURA ENCOFRADO INDICE 100 - SOBRE PLANTA BAJA
ESCALA	1:50
FECHA	AGO.2022
INDICE	E
LAMINA	01