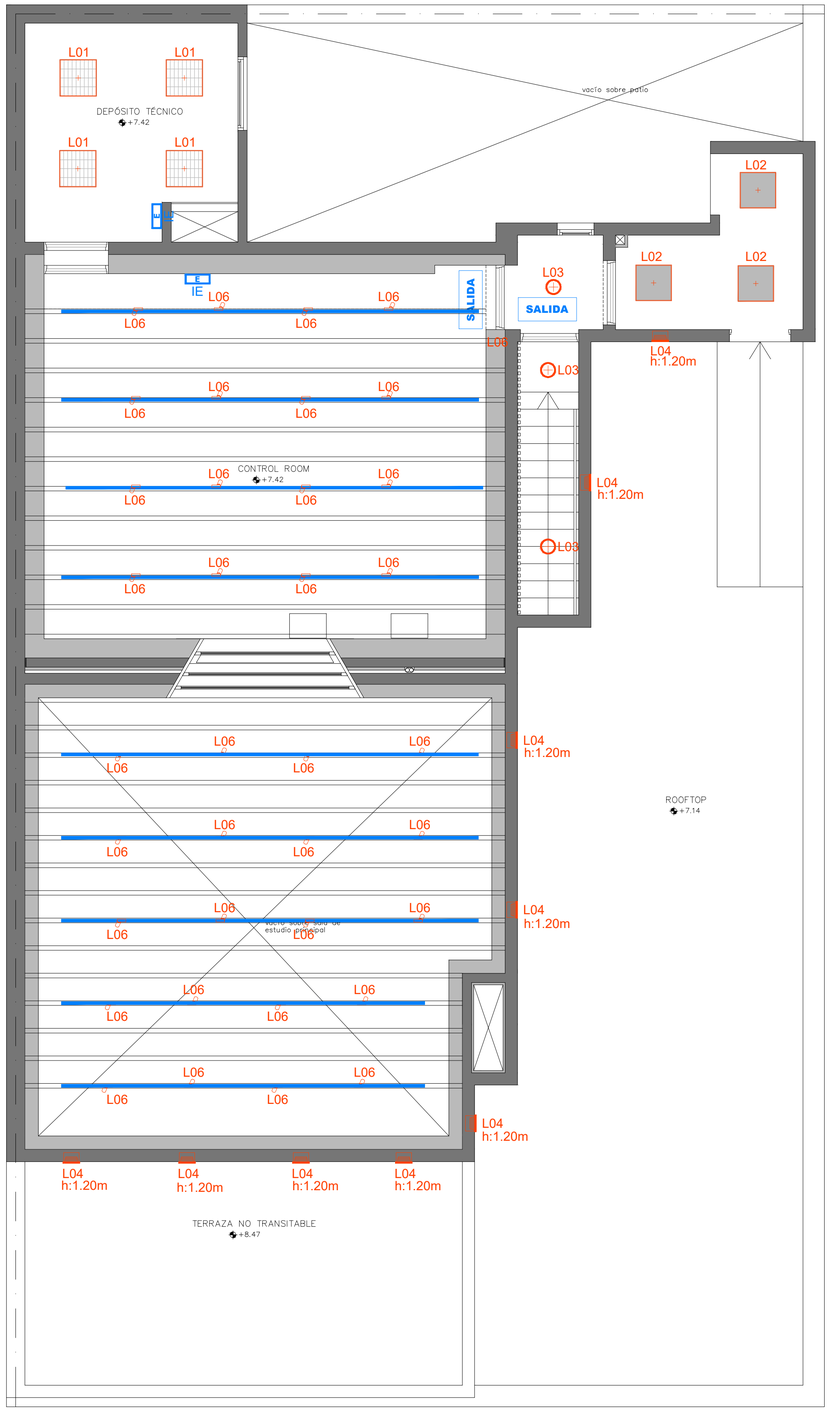

PLANTA NIVEL 2
Esc. 1:50

REFERENCIAS

REFERENCIAS DE LUMINARIAS

	L01 - Luminaria de embutir en cielorraso para modulo LED de alto rendimiento de 20w. Diseno Fanimos Micro Leef 80, UGR<19, tipo Downlight Minioptical o equivalente
	L02 - Panel LED de embutir en cielorraso con difusor en policarbonato, tipo Luminaria Panel LED o equivalente de 40W, 1200x4, 3450 Lm, 4000K
	L03 - Spot para colocar en techo, para 1 modulo LED de alto rendimiento de 25w
	L04 - Luminaria barbotadora de pared para exterior IP 65 para modulo led de alto rendimiento, 15 W. (Directa e indirecta)
	L05 - Luminaria de aplicar tipo tubo difusor usar para modulos LED de alto rendimiento. Diseno Fanimos Micro Leef climatico LED 18w o equivalente. Largo 1200 mm
	L06 - Spot para carril electrificado para modulo LED de alto rendimiento de 30w. SISTEMA TOUCHDIME o similar
	L07- Linea LED
E	E - Iluminación de emergencia. Equipo Autonomo no Permanente
SALIDA	S/AL - Iluminación de emergencia con cartel/pictograma de Salida

Msc. Ing. Ind. Alejandro Rocha Batista
Ing. Ind. Octavio Rocha Laurens
Brandzen 1956 esc 605 - tel. 2400 5142 - Montevideo

PROYECTO	Centro de Estudios Lic. y Tec. en Jazz y Música Creativa
UBICACIÓN	Calle Leandro Gómez Nº792 Mercedes - Soriano
COMITENTE	Utec - Universidad Tecnológica
TECNICO	Arq. Martín Acosta Jaurena
LAMINA	ELECTRICA LUMINARIAS
ESCALA	1:50
FECHA	JUL.2022
INDICE	EL
LAMINA	06