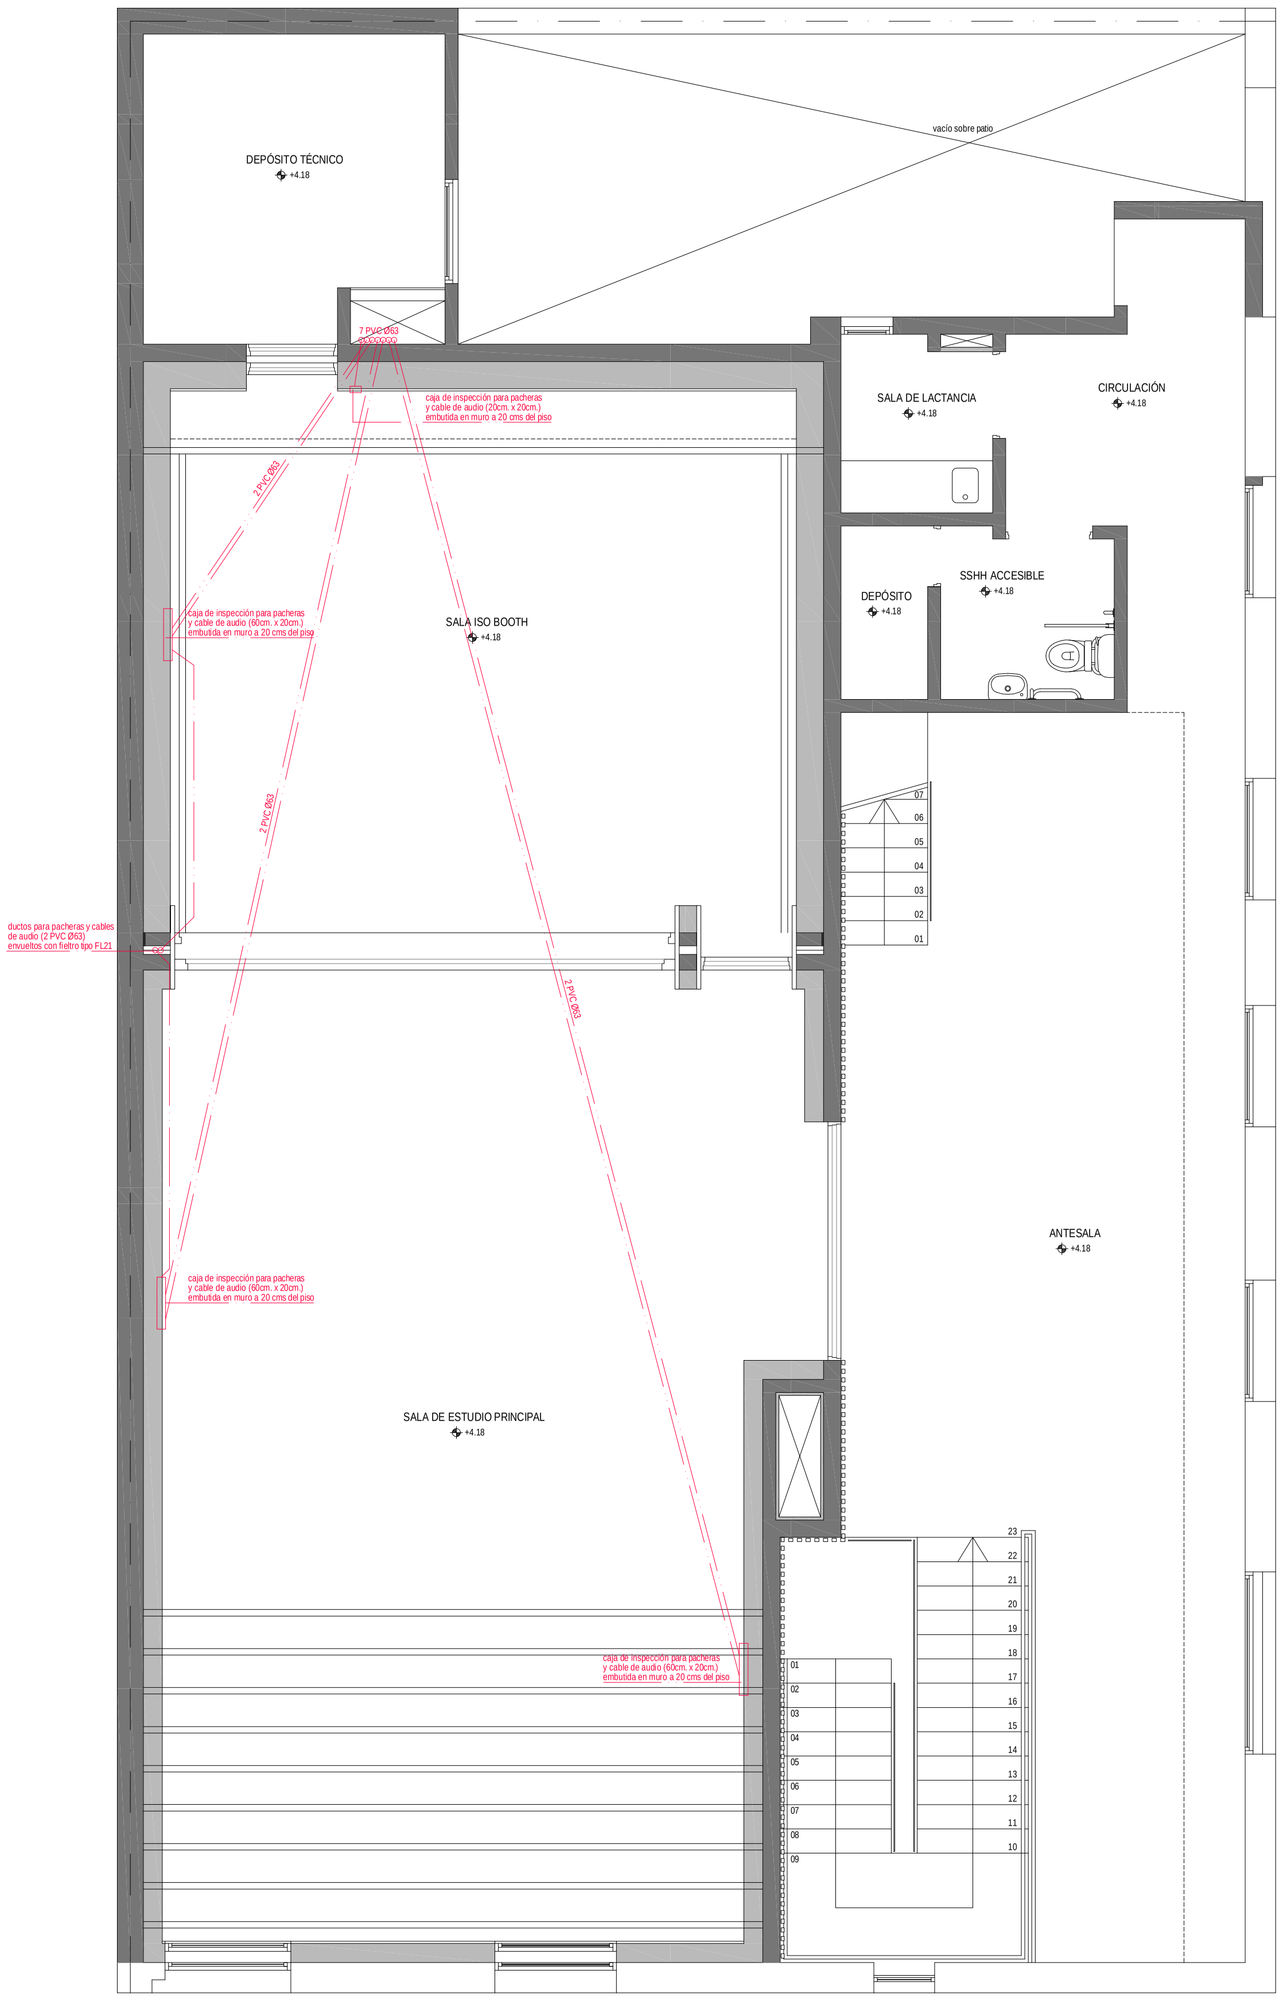

PLANTA NIVEL 1
Esc. 1:50

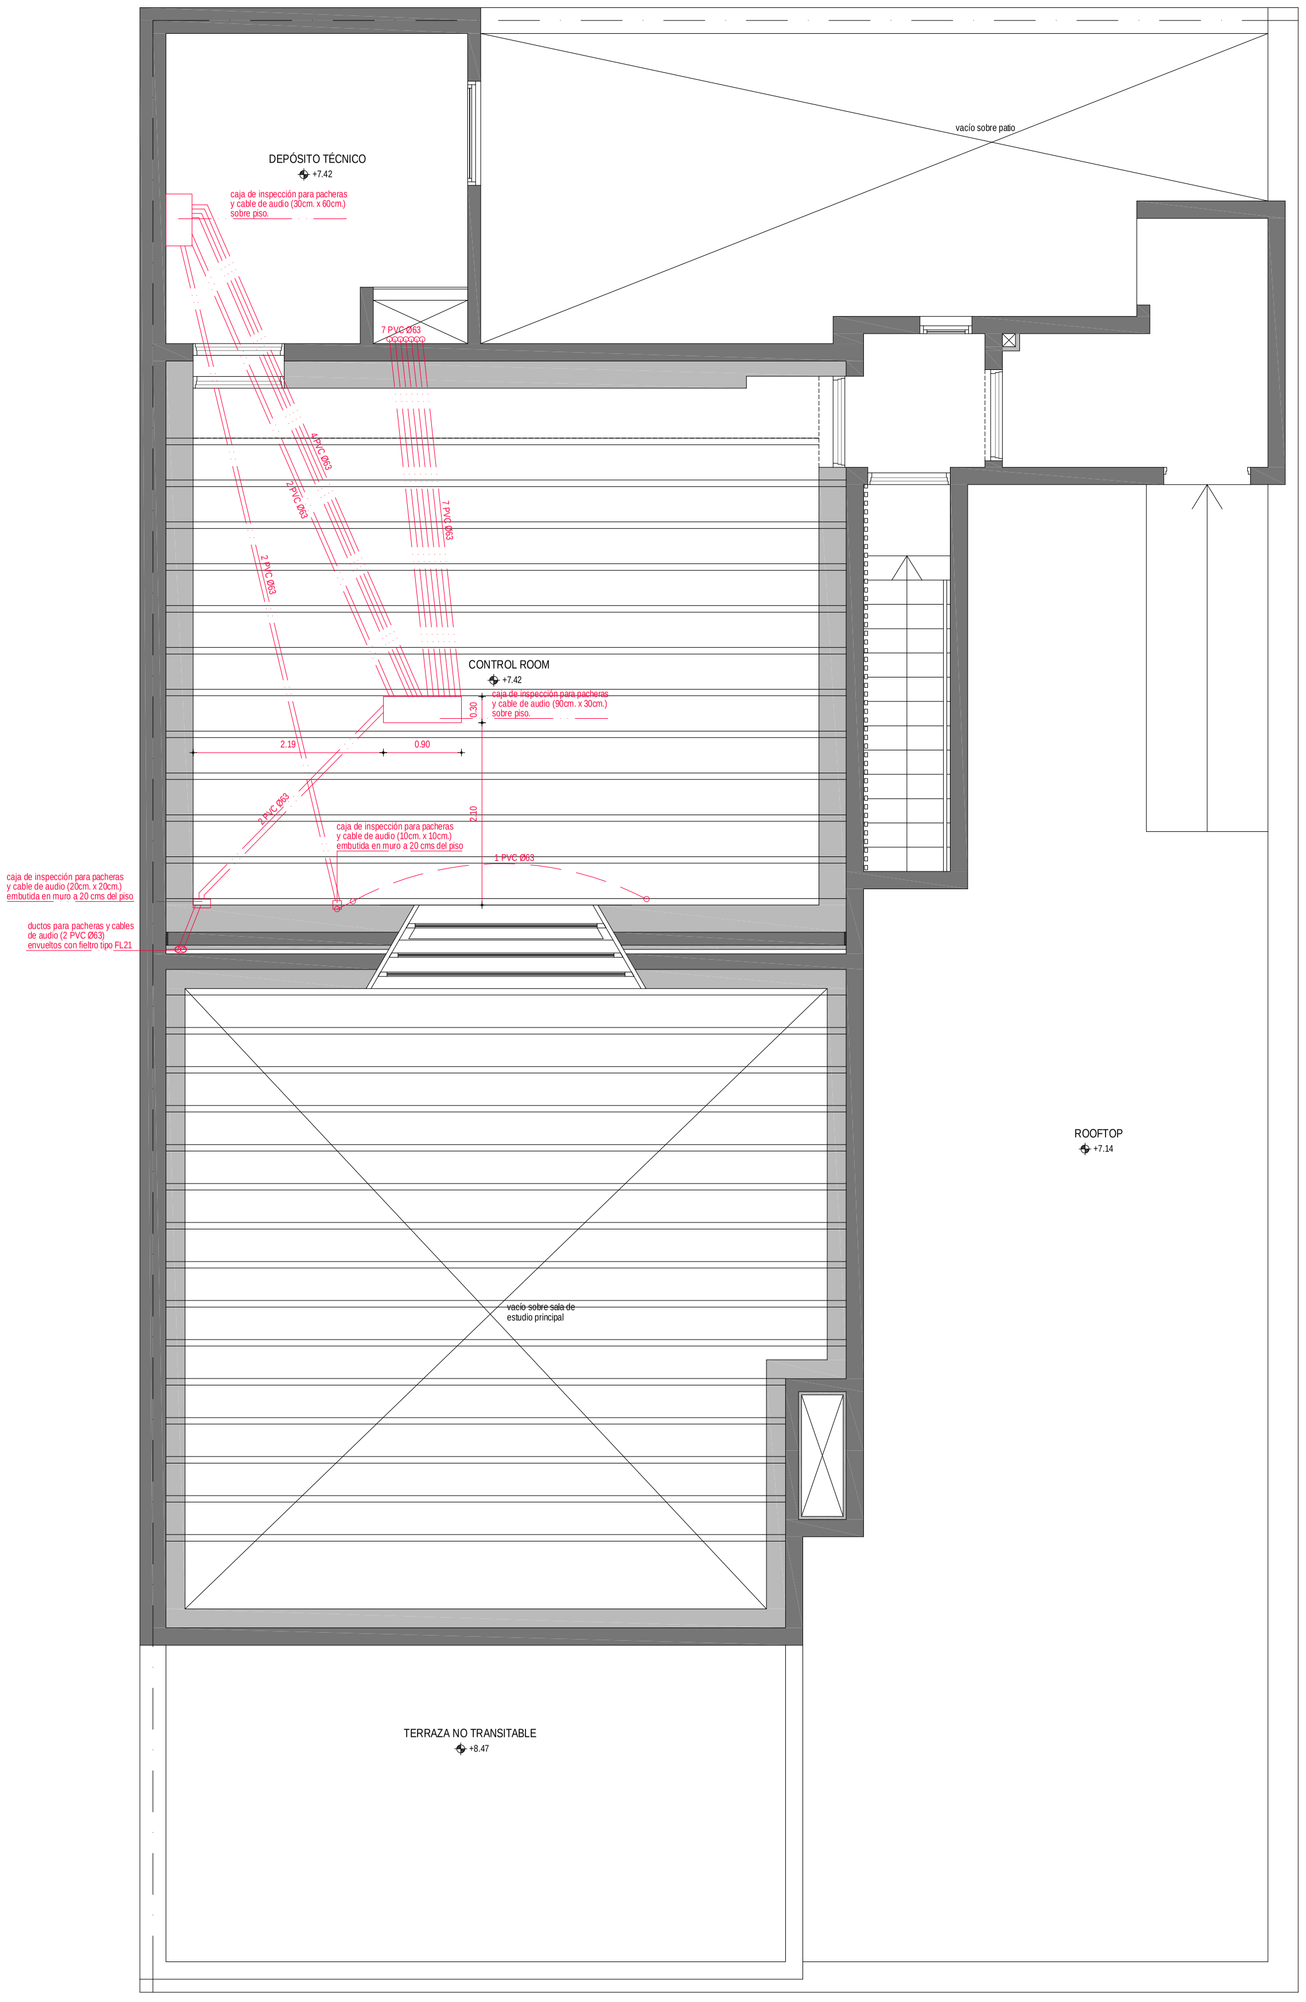

PLANTA NIVEL 2
Esc. 1:50

REFERENCIAS

SIMBOLOGIA

	TABLERO GENERAL
	CANALIZACION POR LOSA O PARED
	CANALIZACION SUBTERRANEA
	CANTIDAD Y TIPO DE CONDUCTORES
	CAMBIO DE NIVEL
	DERIVACION
	CAMBIO DE TERMOMAGNETICO
	CANALETA DE PISO
	CANALETA PLASTICA
	TOMACORRIENTES
	CUADRO DE LUCES Y DISTRIBUIDO
	TOMACORRIENTE DOBLE
	TOMACORRIENTE SUPERFICIE 0,30 mts.
	TOMACORRIENTE BAR/CAFE 0,70 mts.
	TOMACORRIENTE ESPECIAL 1,10 mts.
	TOMACORRIENTE COMPUTADORA 0,70 mts.
	CIRCUITO DE DISTRIBUCION POR LOSAS O PARED
	BOCA DE DISTRIBUCION POR PISO
	INTERRUPTOR
	INTERRUPTOR DE PARED h= 1.80m.
	LUMINARIAS
	TIPO MONOFASICO TIRO Y/O LINEA 0,30 mts.
	TIPO MONOFASICO TIRO Y/O LINEA 0,30 mts.
	LED 36W DIRECTO 2 X 2 EMPOTRADO (Hab. 1, 2 Y 3, PASO, S. BAJO, MOBILIARIO)
	LED 36W DIRECTO 2 X 2 EMPOTRADO (Hab. 1, 2 Y 3, PASO, S. BAJO, MOBILIARIO)
	LED 36W DIRECTO 2 X 2 EMPOTRADO (Hab. 1, 2 Y 3, PASO, S. BAJO, MOBILIARIO)
	TIPO SUSPENDIDO 2 X 2 EMPOTRADO EN CIELORASO