VISTA SUPERIOR CIELO RRASOS SUSPENDIDOS (s/esc)

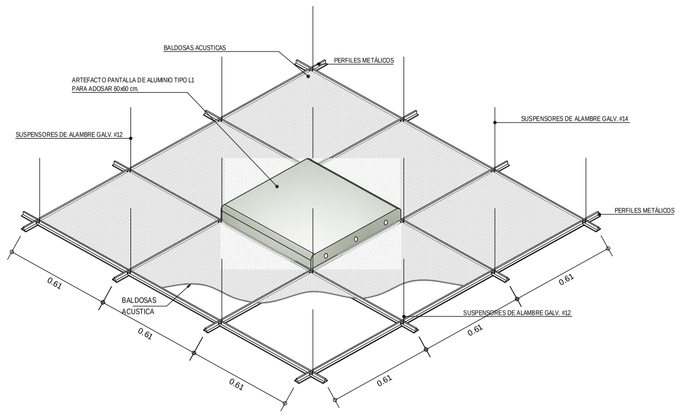

ESPECIFICACIONES DE PERFILES		
CODIGO	MODELO	LARGO
90725	SUSPENSION TEE PRINCIPAL HECHT BLANCO	3.66
90726	SUSPENSION TEE SECUNDARIO HECHT BLANCO	1.22
90728	SUSPENSION TEE TERCIARIO HECHT BLANCO	0.61
90729	SUSPENSION ANGULO PERIMETRAL HECHT BLANCO	3.66

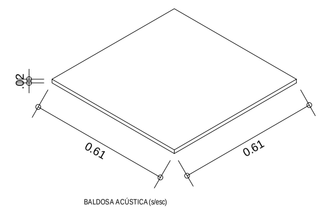

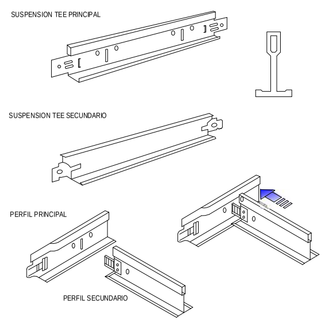

CIELORRASO DE CALIDAD IGUAL O SUPERIOR A ARMSTRONG MODULADO DESMONTABLE (s/esc)

PERFILES GUIA: PRELUDE 15/16"
CHAPA DE ACERO ELECTROGALVANIZADA
CON TERMINACION DE PINTURA LATEX, COLOR BLANCO.

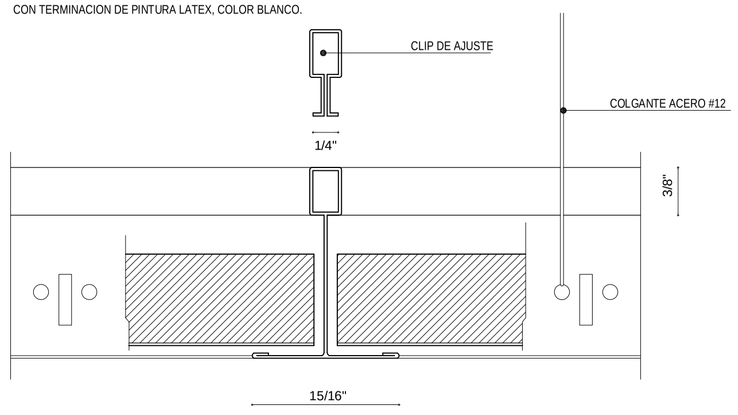

BALDOSA ACÚSTICA - Fibra de vidrio de calidad igual o superior a Armstrong OPTIMA (s/esc)

MATERIAL: Fibra Mineral
TERMINACIÓN: DuraBrite con pintura acrílica de látex aplicada en fabrica.
COEF. REFLECCIÓN LUZ: 0.90 (LR1)
COEF. NRC: 0.55
DIMENSIÓN PLACA: 24"x24"x3/4"
PESO: 2.15 kg/m2

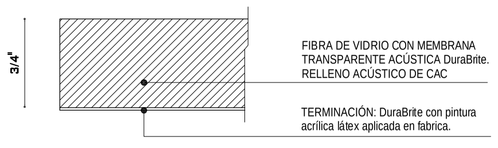

DETALLE DE FIJACIÓN EN LOSA DE HORMIGON ARMADO (s/esc)

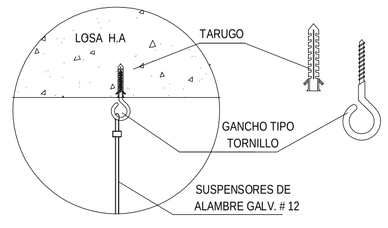

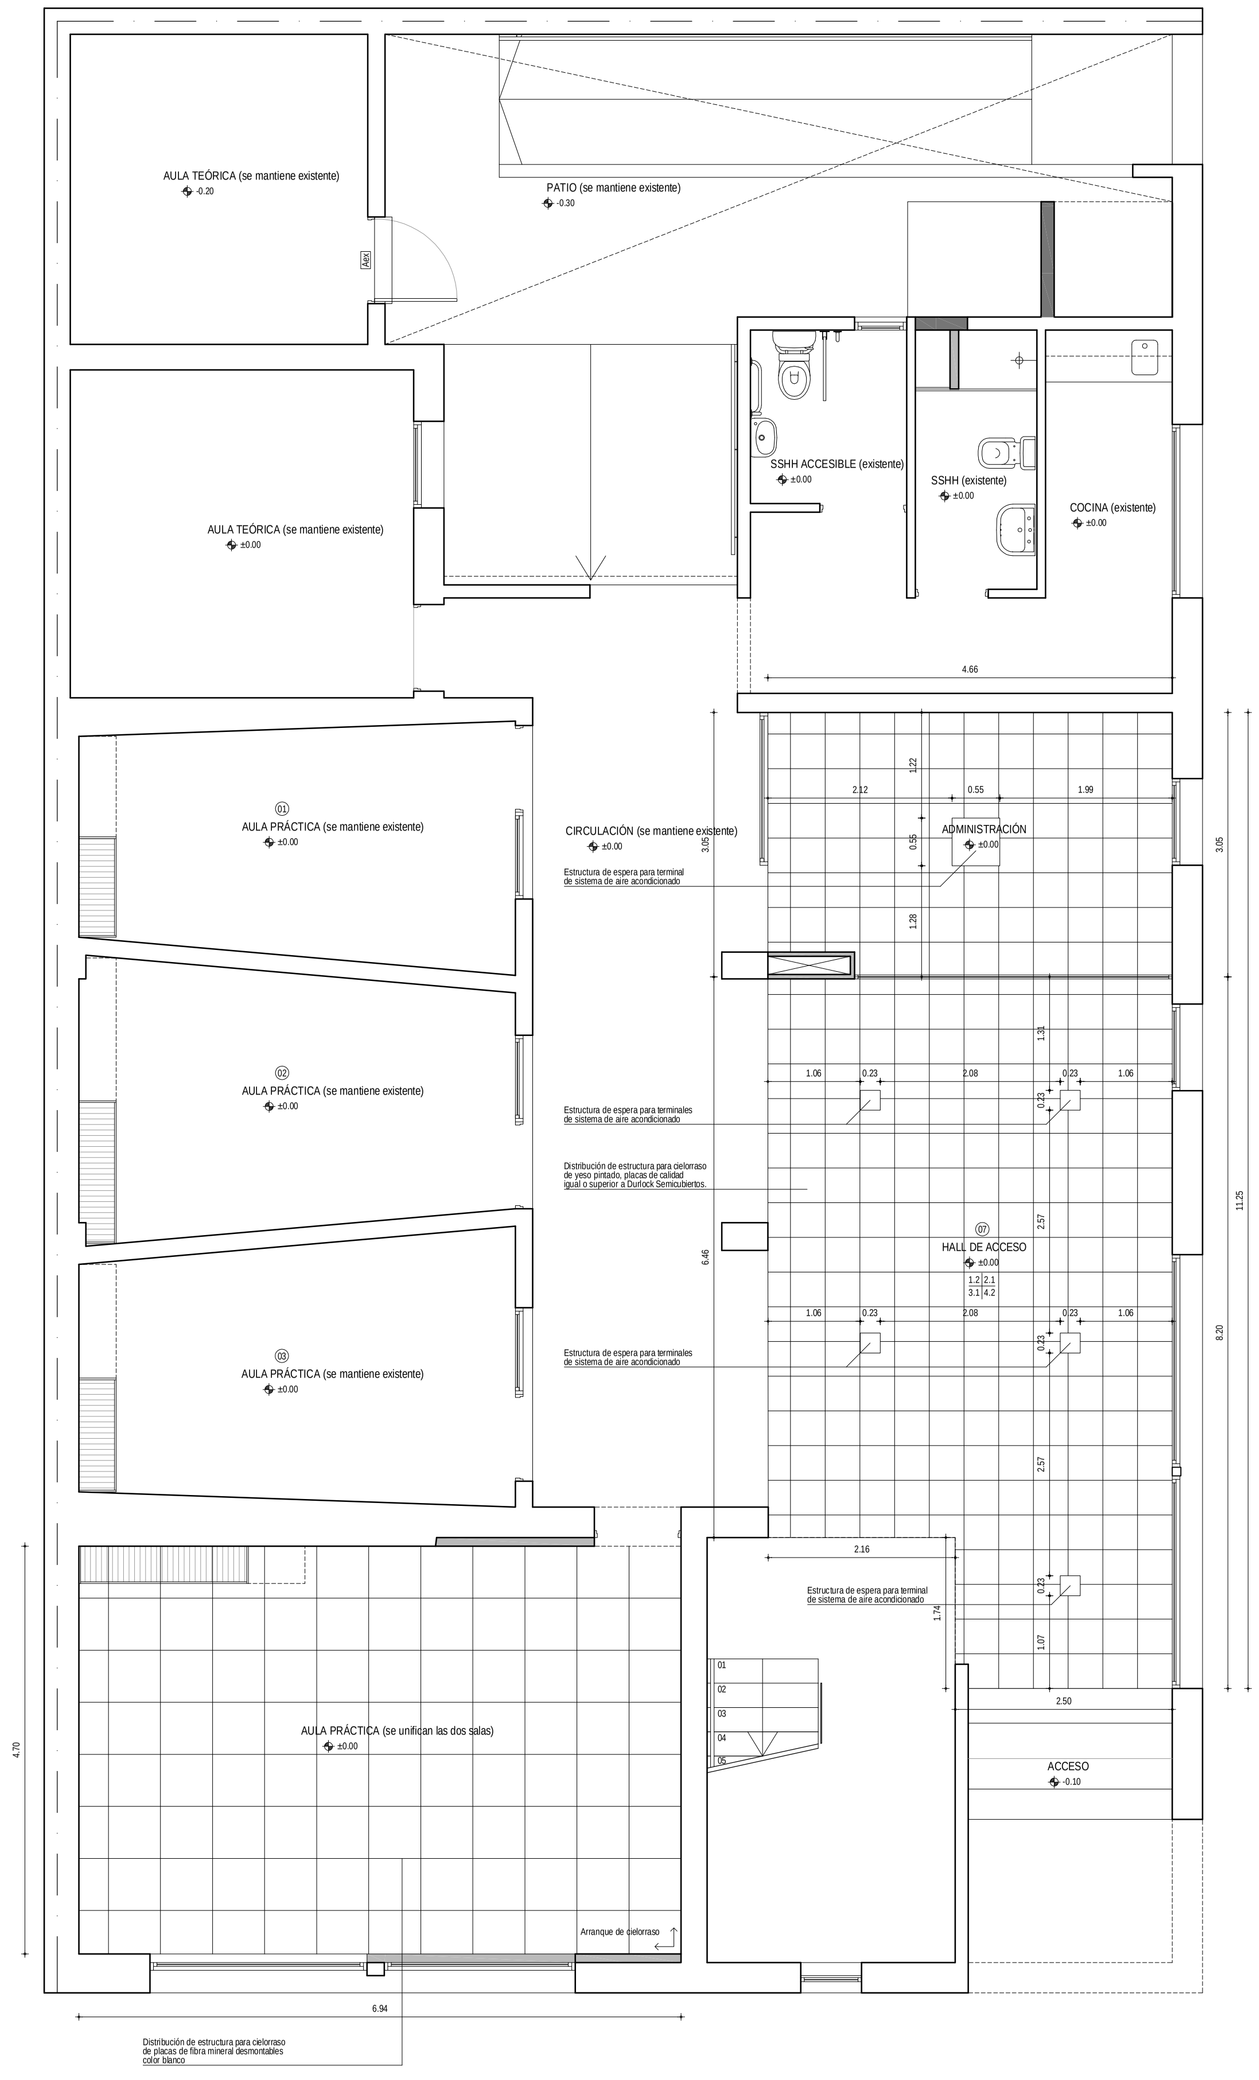

PLANTA BAJA
Esc. 1:50

REFERENCIAS

UTEC
Universidad Tecnológica

PROYECTO	Centro de Estudios Lic. y Tec. en Jazz y Música Creativa
UBICACIÓN	Calle Leandro Gómez Nº792 Mercedes - Soriano
CONTIENE	Utec - Universidad Tecnológica
TECNICO	Arq. Martín Acosta Jaurena
LAMINA	ALBAÑILERÍA - CIELORRASOS PLANTAS
ESCALA	1:50
FECHA	AGO.2022
NOICE	A
LAMINA	14