

**ANEP****UTU****DIRECCIÓN GENERAL  
DE EDUCACIÓN  
TÉCNICO PROFESIONAL**

TÉCNICOS: Arq. Andrea Bissio - Dibujante Téc. Gimena Cruz

DIVISIÓN ARQUITECTURA

OBRA: ITS

Bv. José Batlle y Ordóñez 3705

FECHA

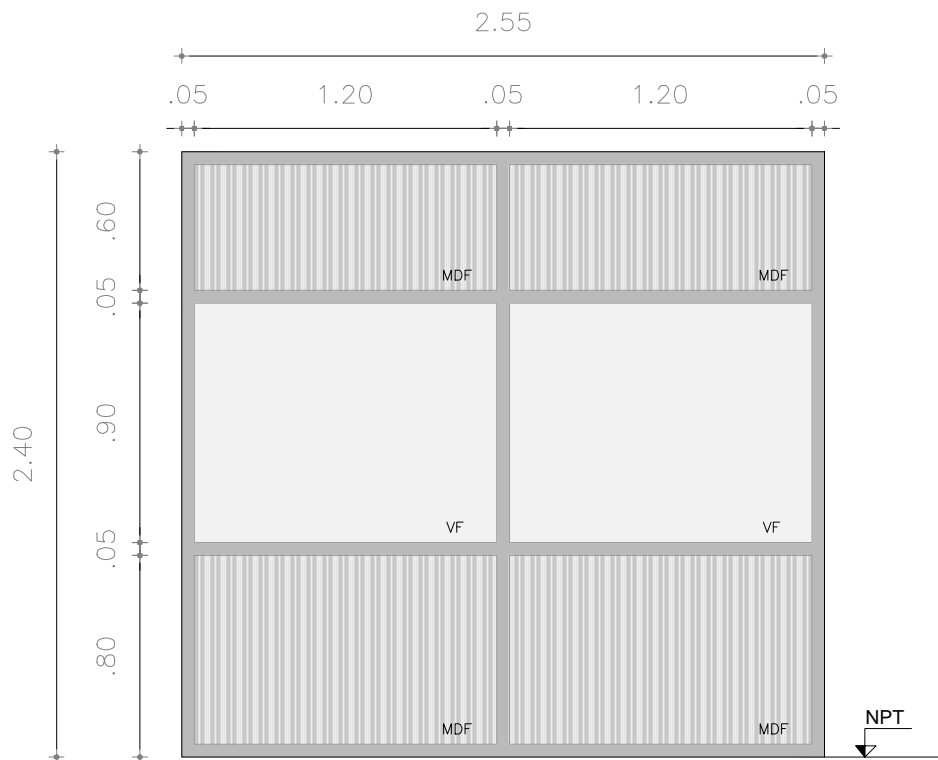
10/2021

ANEXO

-

HOJA

1

**NOTA:**

. TODAS LAS MEDIDAS SE VERIFICARAN EN OBRA.

. Los marcos se amuraran sin sus correspondientes hojas, y deberán entregarse protegidos contra eventuales manchas producidas por motero de cal o cemento.

. Todas las aberturas se dibujan vistas desde el exterior. Las medidas son en metros.

ESCALA 1/30

MARCO	MAT.	ALUMINIO ALEACION 6060 TEMPLE T6	PREMARCO: SÍ
	PERFILES	HORIZONTALES	TIPO SISTEMA GALA
	VERTICALES	TIPO SISTEMA GALA	
	DIVISOR	TIPO SISTEMA GALA	
	CONTRAVIDRIO		
HOJA	ANCLAJE	GRAPAS A MAMPOSTERÍA O ATORNILLADO	
	COLOCACION	A FILO INTERIOR	
	MATERIAL	ESTRUCTURA BASTIDOR	TIPO SISTEMA GALA
HOJA	PAÑOS	TABLERO	
		VIDRIO	
TERMINACION		ANODIZADO NATURAL 15 MICRAS - CLASE A 13 - UNIT 1076-2001	
VIDRIOS	TIPO	SIMPLE - TRANSPARENTE	ESPESOR 6 mm
HERRAJES	MOVIMIENTO	CANTIDAD	TIPO
	MANIOBRA	2	HERRAJES SEGUN LA SERIE
	CIERRE	2	TIRADOR LATERAL
			INYECCION