

**ANEP****UTU****DIRECCIÓN GENERAL  
DE EDUCACIÓN  
TÉCNICO PROFESIONAL**

TÉCNICOS: Arq. Andrea Bissio - Dibujante Téc. Gimena Cruz

DIVISIÓN ARQUITECTURA

OBRA: ITS

Bv. José Batlle y Ordóñez 3705

FECHA

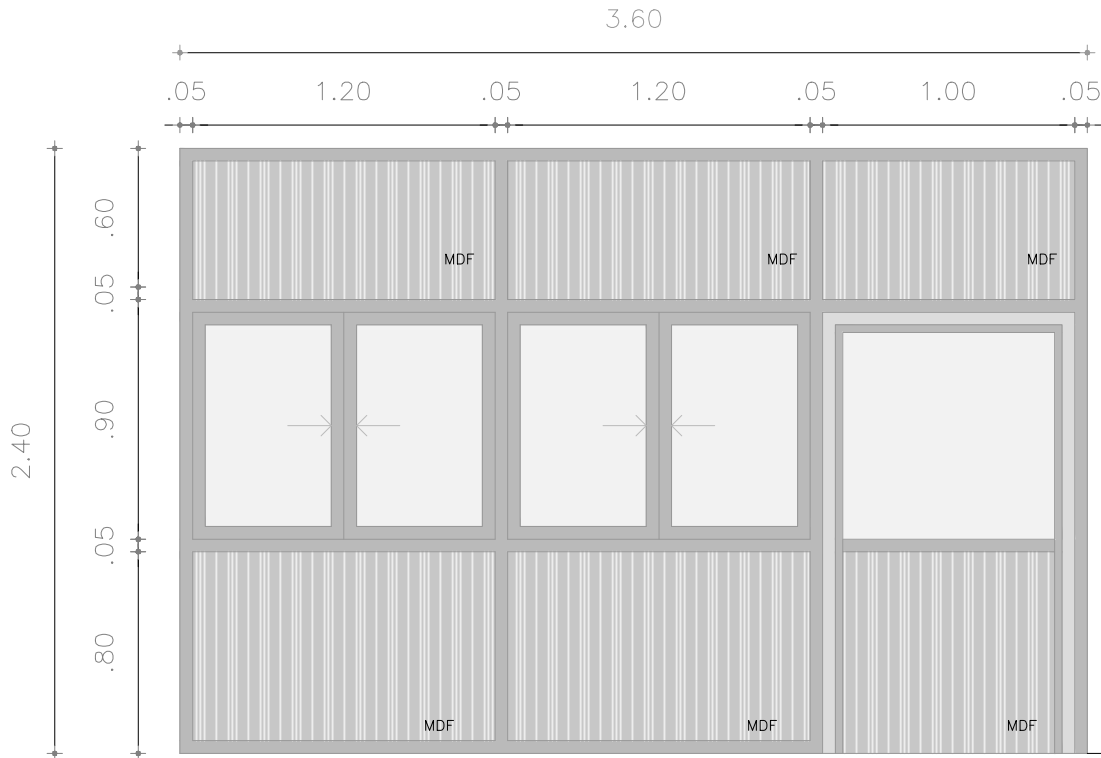
10/2021

ANEXO

-

HOJA

1

**NOTA:**

. TODAS LAS MEDIDAS SE VERIFICARAN EN OBRA.

. Los marcos se amuraran sin sus correspondientes hojas, y deberán entregarse protegidos contra eventuales manchas producidas por motero de cal o cemento.

. Todas las aberturas se dibujan vistas desde el exterior. Las medidas son en metros.

ESCALA 1/30

MARCO	MAT.	ALUMINIO ALEACION 6060 TEMPLE T6	PREMARCO: SÍ
	PERFILES	HORIZONTALES	TIPO SISTEMA GALA
		VERTICALES	TIPO SISTEMA GALA
		DIVISOR	TIPO SISTEMA GALA
	CONTRAVIDRIO		
	ANCLAJE	GRAPAS A MAMPOSTERÍA O ATORNILLADO	
HOJA	COLOCACION	A FILO INTERIOR	
	MATERIAL	ESTRUCTURA BASTIDOR	TIPO SISTEMA GALA
		TABLERO	
	PAÑOS	VIDRIO	
TERMINACION		ANODIZADO NATURAL 15 MICRAS - CLASE A 13 - UNIT 1076-2001	
VIDRIOS	TIPO	SIMPLE - TRANSPARENTE	ESPESOR 6 mm
HERRAJES	MOVIMIENTO	CANTIDAD	HERRAJES SEGUN LA SERIE
	MANIOBRA	2	TIRADOR LATERAL
	CIERRE	2	INYECCIÓN