

## REFERENCIAS

## CENTRO

Ins. Sup. de Comercio y Adm. La Blanqueada

## DEPARTAMENTO

Montevideo

## OBRA

Refacciones y Adecuación de Azoteas.

## FECHA:

OCTUBRE  
2021

## TÉCNICOS



Coordinador Prof. Arq. Fernando Rodríguez Sanguinetti  
 Encargado Téc. Arq. Gerardo Taroco Rodríguez  
 Dibujante Inf. Fernando Iriburo

## PLANOS

Planta de Techos Esc. 1:200  
 Detalles Esc. 1:25

## LAMINA:

**A01**

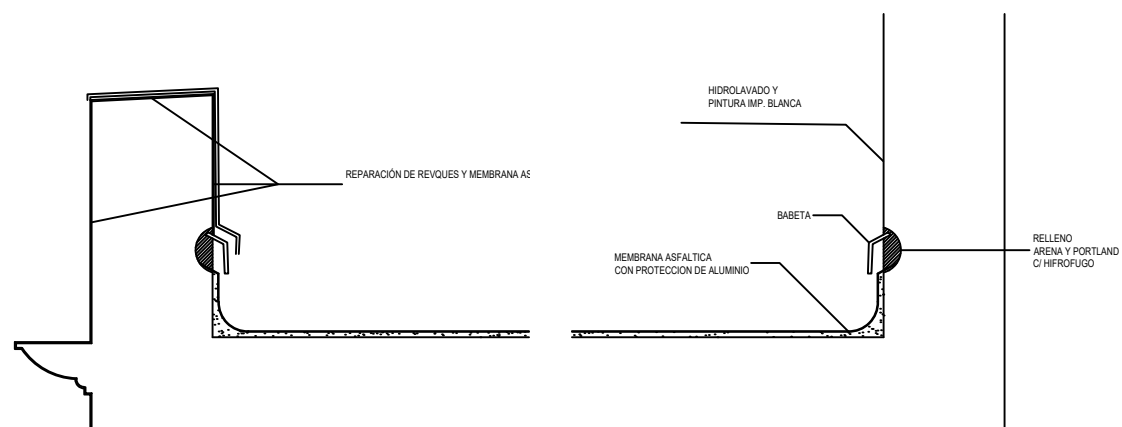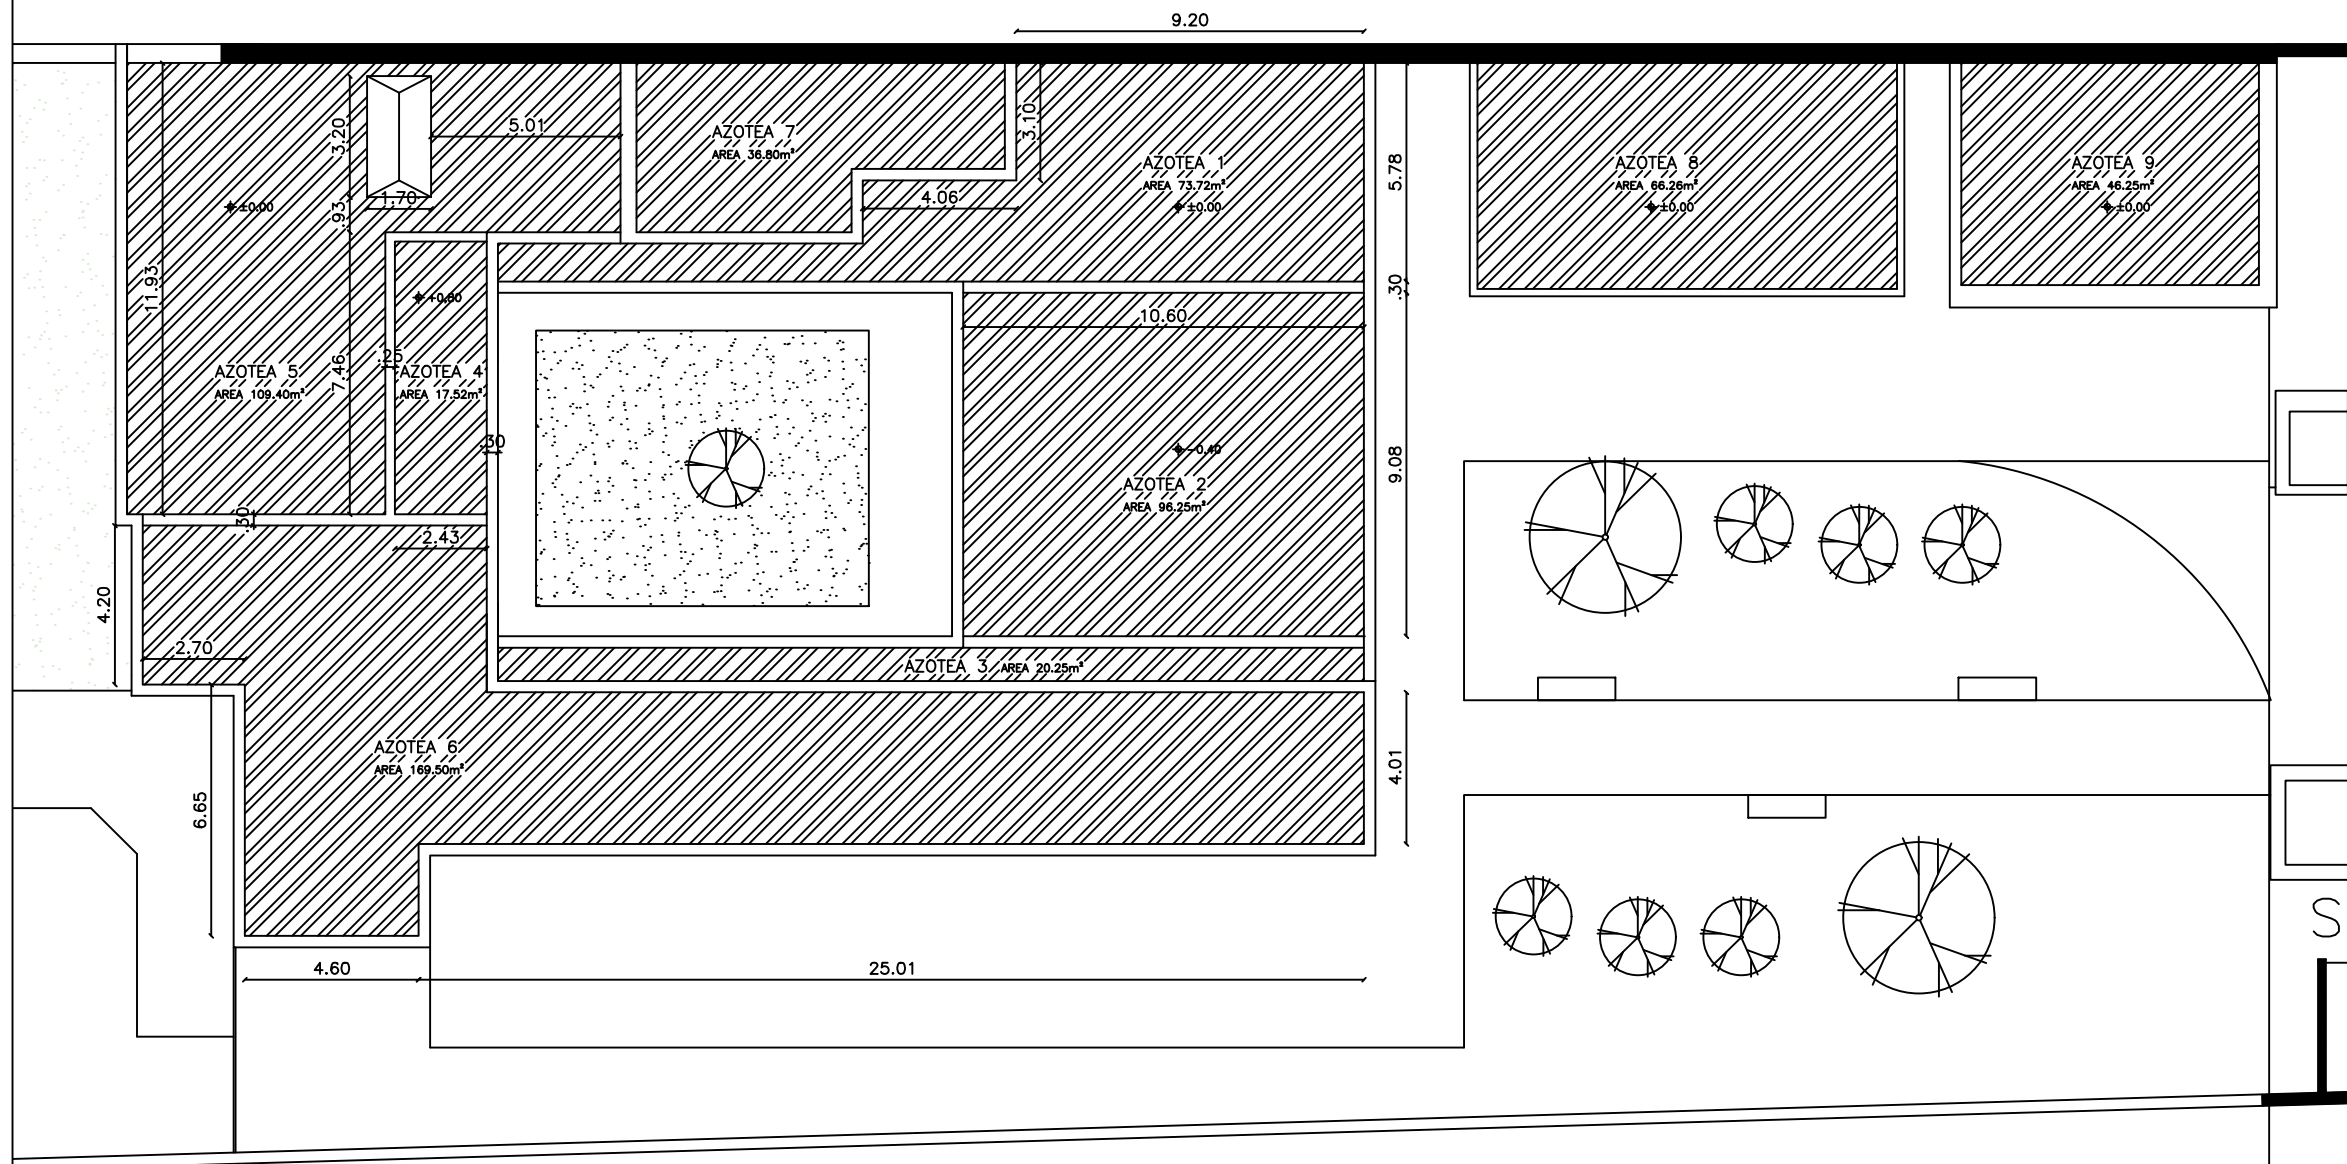

DETALLES PRETILES