

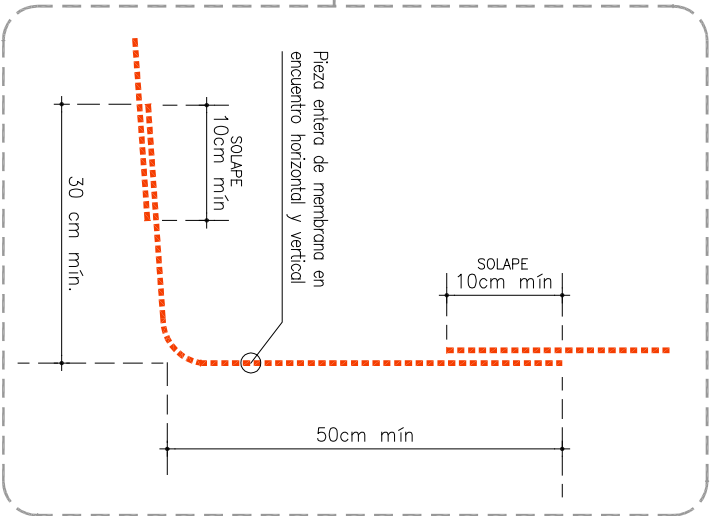


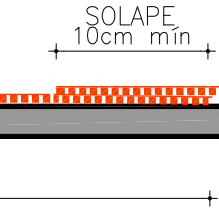


DETALLE TIPO 01
ESC. 1/5

NOTA:
- Los detalles son genéricos. Deberá estudiarse cada situación en obra haciendo consulta previa a la ejecución a la Supervisión.
- Las medidas deberán rectificarse en obra.

PARA TODOS LOS ELEMENTOS DE LA CUBIERTA Y SU EJECUCIÓN DEBERÁN REALIZARSE SEGÚN LA NORMA UNIT 1065:2000.

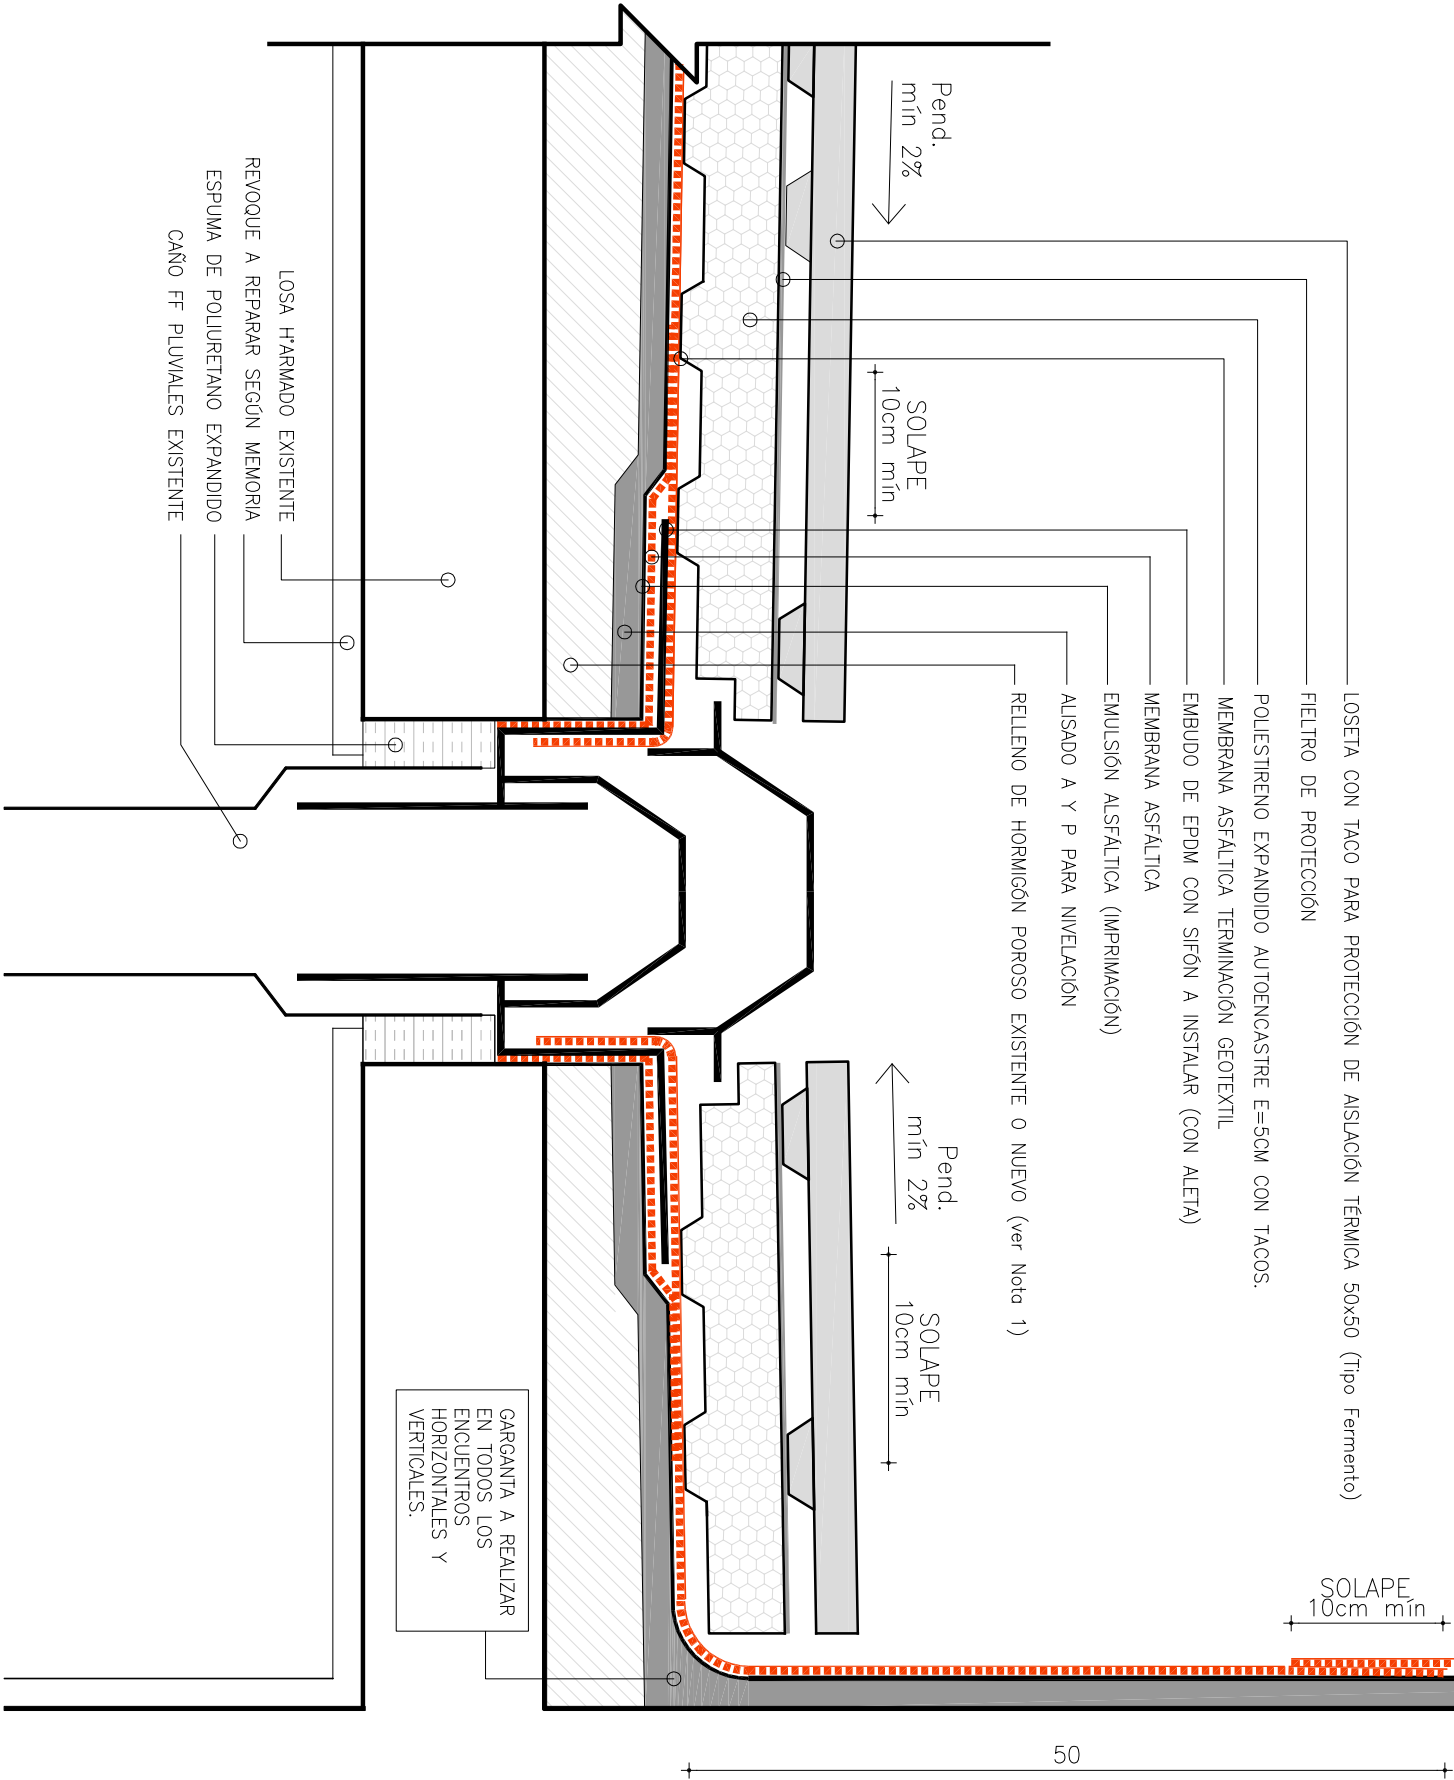

OBRA:		LOCALIDAD:		FECHA:	
SEDE DIVISI3N DE SERV. M3DICOS		PRADO		AGO 2021	
Bv Artigas 4346 esq. Buncayupí		DEPARTAMENTO:		ESCALA:	
		Montevideo		indicada	
PLANO DE:		DETALLES		LÁMINA N.º:	
		DETALLE TIPO 03		L 03	
ARQUITECTO SUPERVISOR:		FIRMA:			
Arq. Hoffari					
AYTE. de ARQTO.:					
Arq. N. Belagamba					
T3CNICO:		FIRMA:			

A3