




CANALÓN
ESC. 1/100

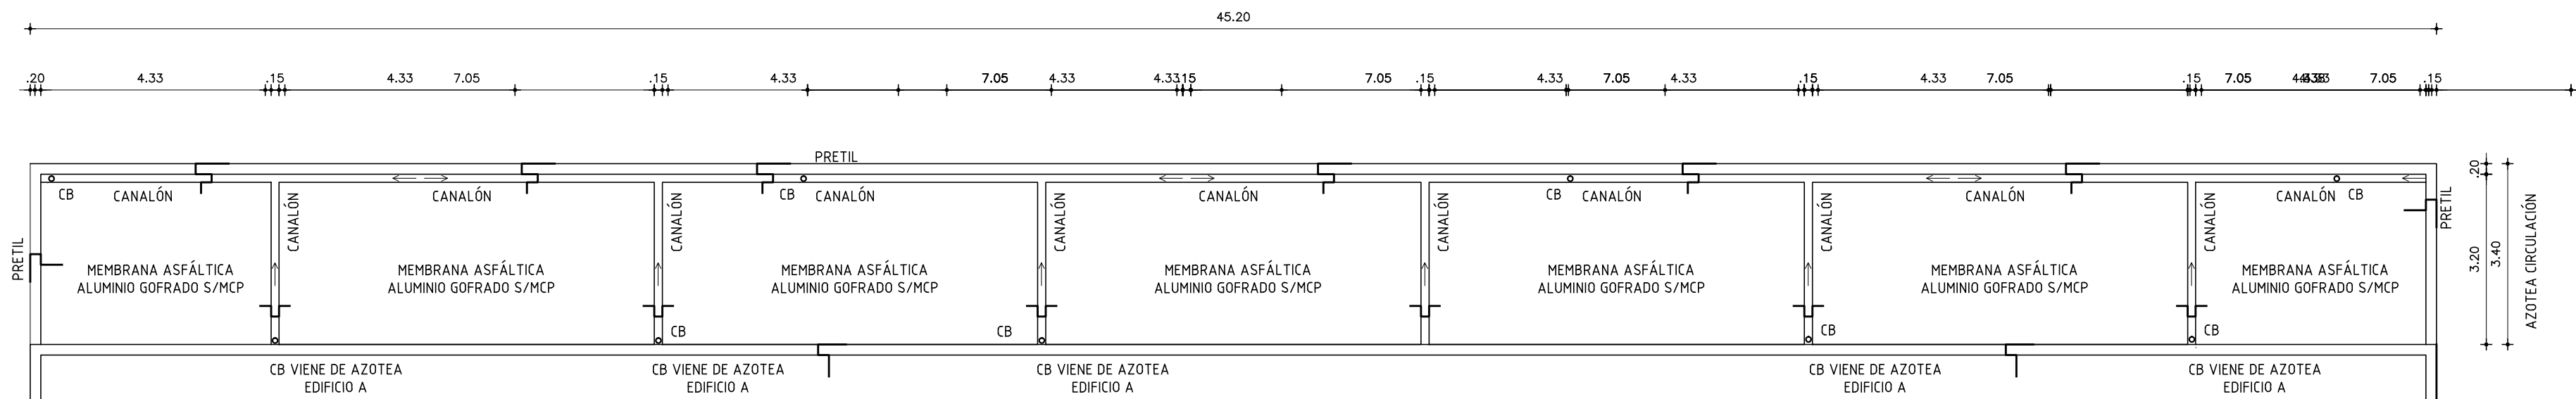


AZOTEA - CIRCULACIÓN
ESC. 1/100

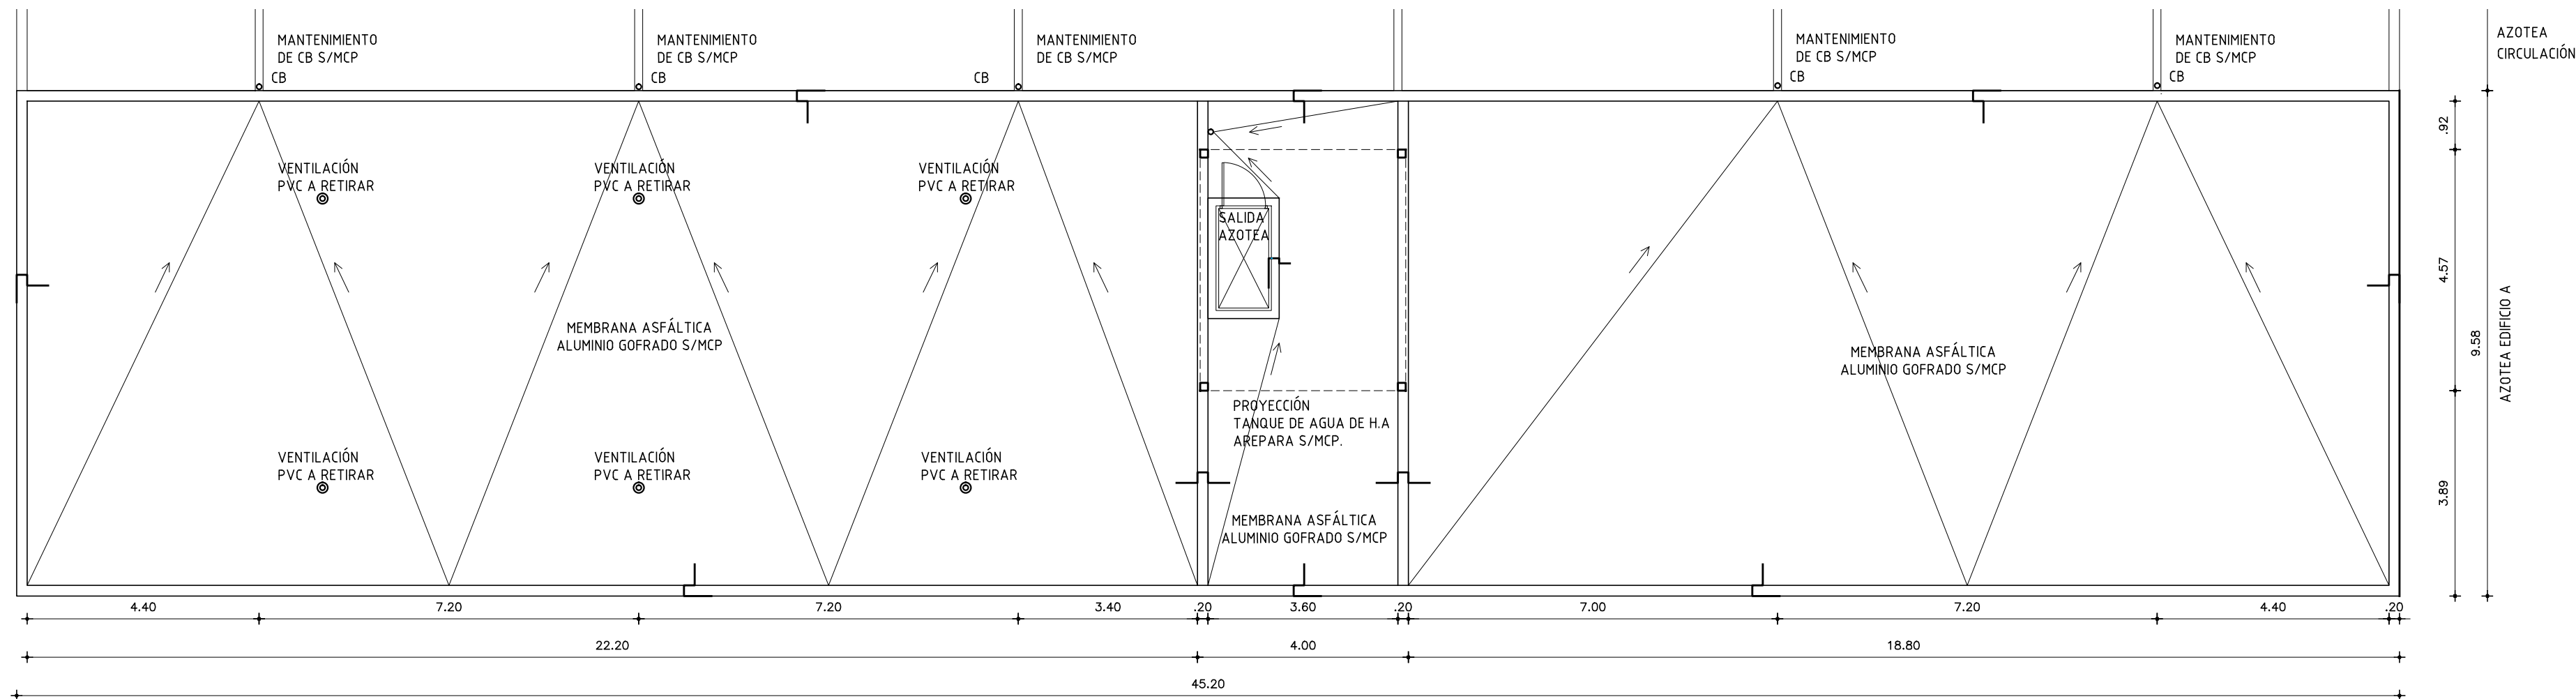


AZOTEA - EDIFICIO A
ESC. 1/100

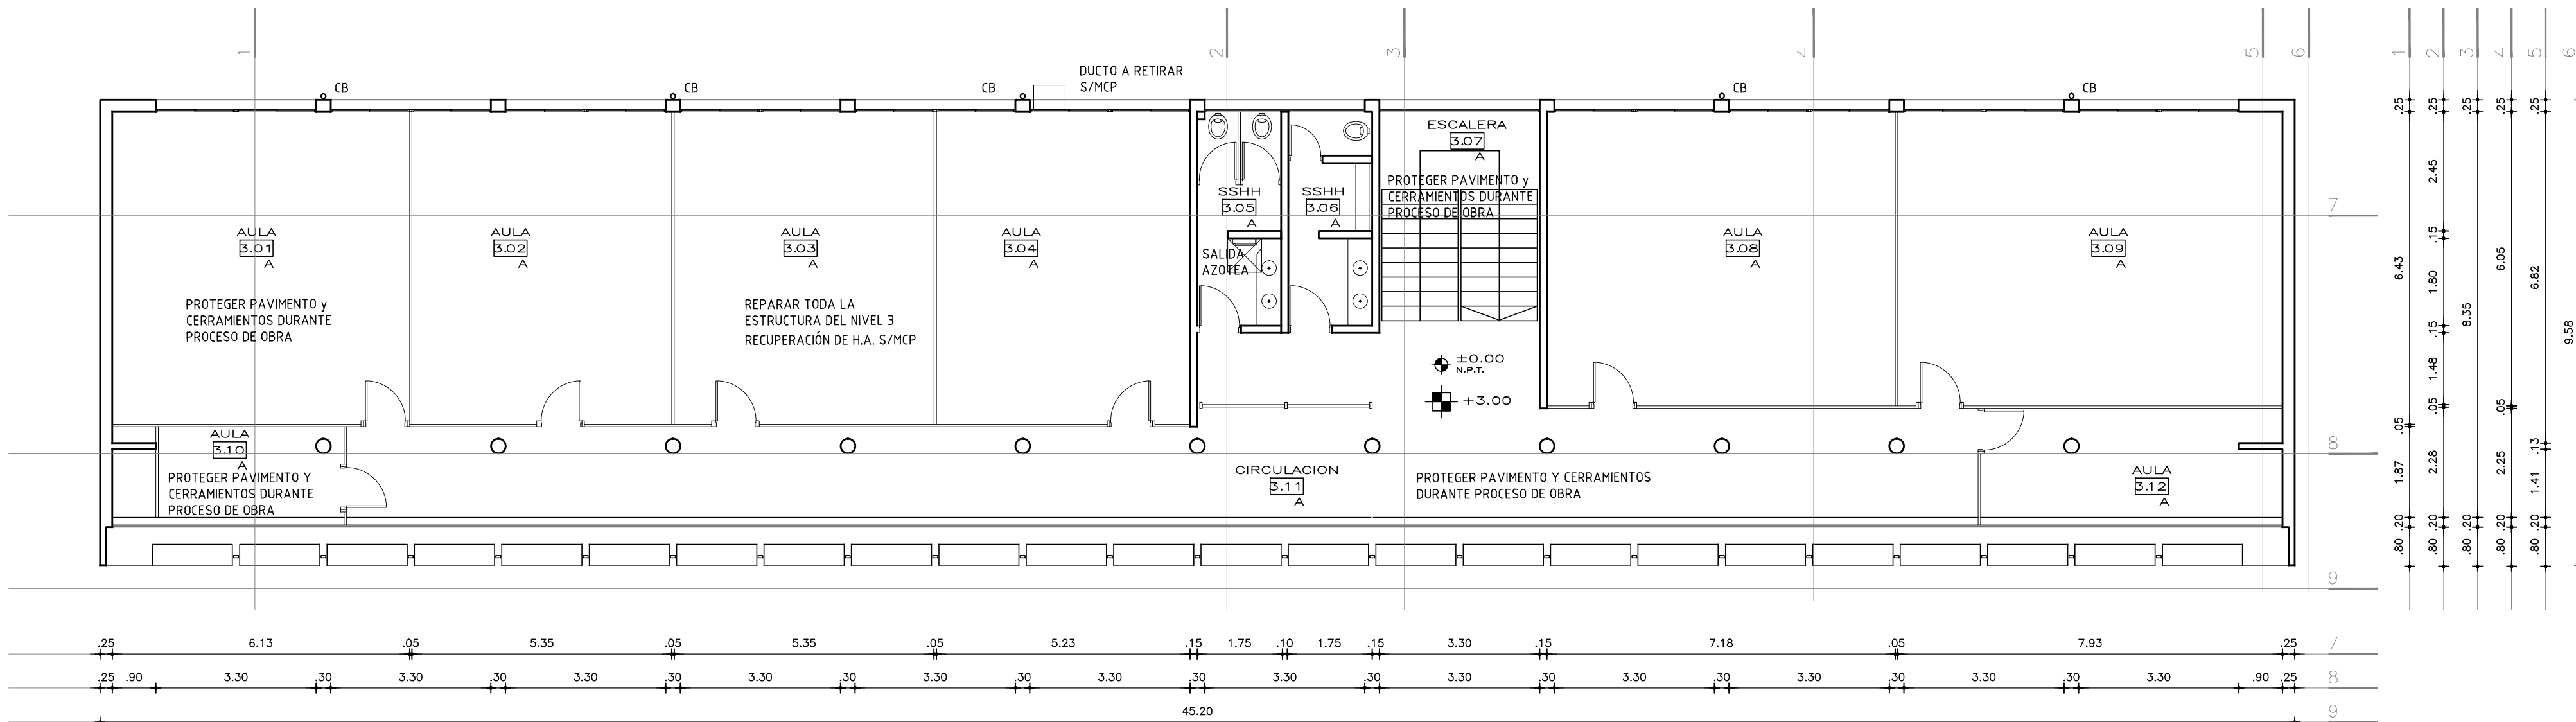

NIVEL 3 - EDIFICIO A
ESC. 1/100

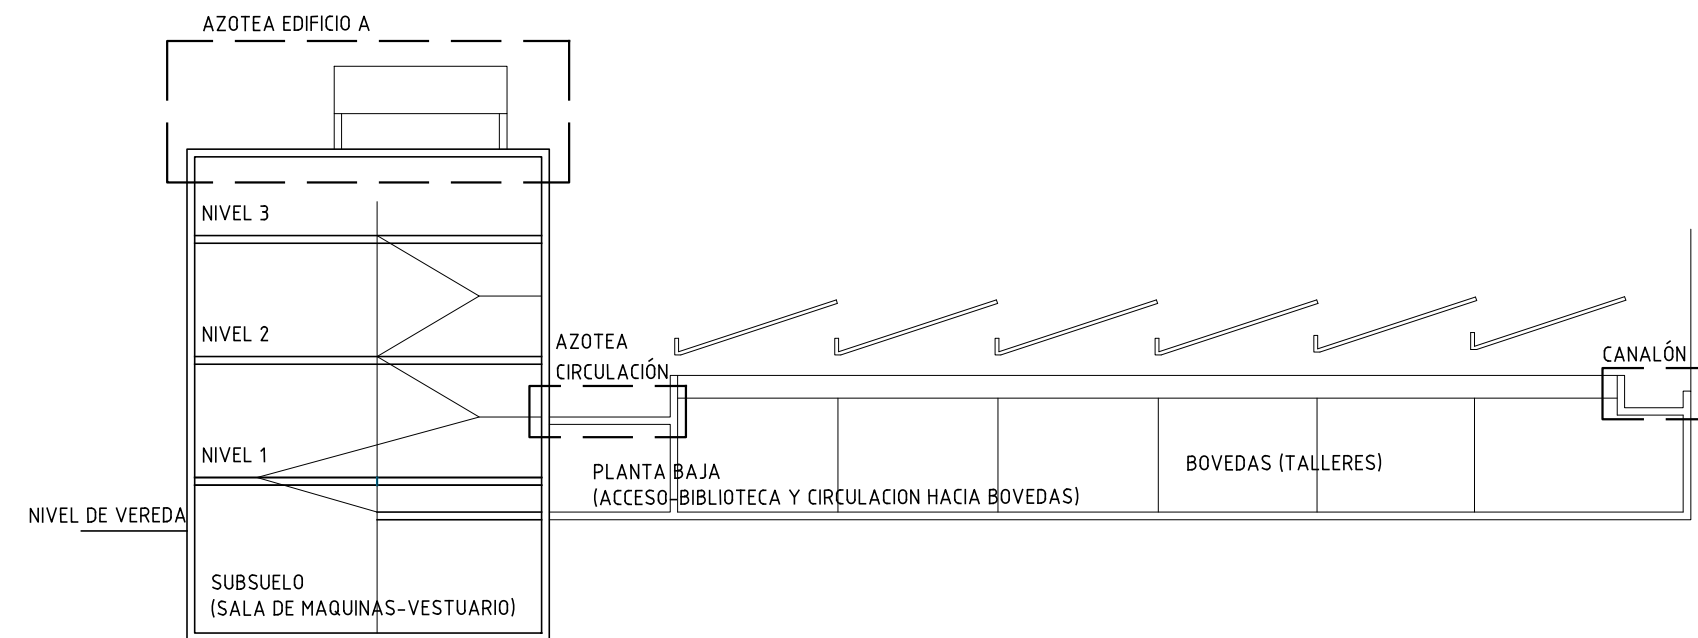

CORTE ESQUEMA
ECS. 1/250

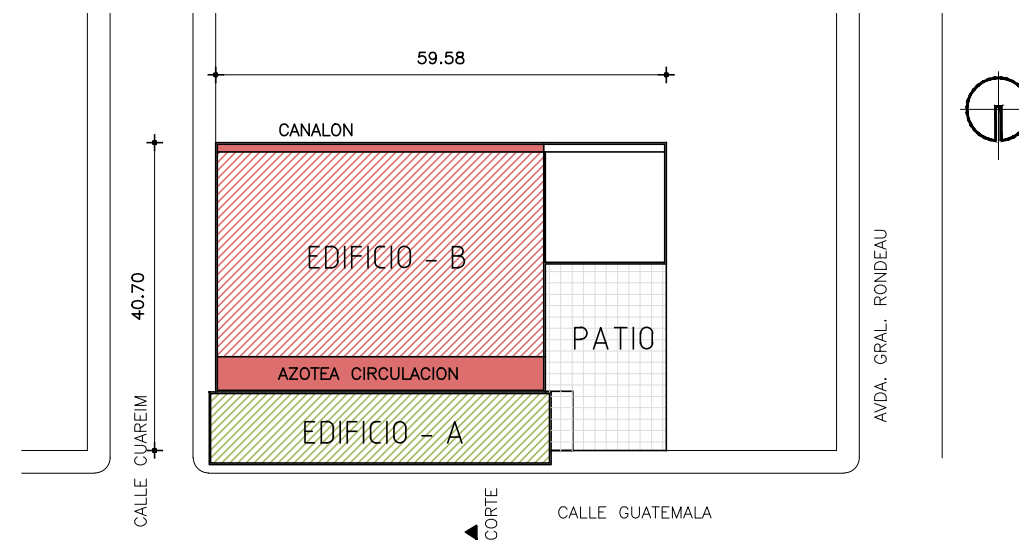

PLANTA UBICACIÓN
ECS. 1/1000

DENOMINACIÓN DE LOCAL
NIVEL N°
LOCAL N°
REFERENCIA

ANEP AREA DE PROYECTOS	
DIRECCIÓN SECTORIAL DE INFRAESTRUCTURA	
CONSEJO DIRECTIVO CENTRAL	
OBRA: I.N.E.T.	LOCALIDAD: MONTEVIDEO
CALLE: Guatemala 1172	DEPARTAMENTO: MONTEVIDEO
FECHA: 2022	ESCALA: 1/100
PLANO DE: ALBANILERÍA	
NIVEL 3 Y PLANTA DE TECHOS	
ARQUITECTO: GUSTAVO DOS SANTOS - SANDRA SOTO	FIRMA:
AYTE. DE ARTO: ARQ. CARLA FIRPO - ARQ. FLAVIO FLORES	FIRMA:
TECNICO:	FIRMA:
DEBUTANTE:	FIRMA:

LAMINA No: L01

A01