



PLANTA DE UBICACION PADRON

escala 1/2500

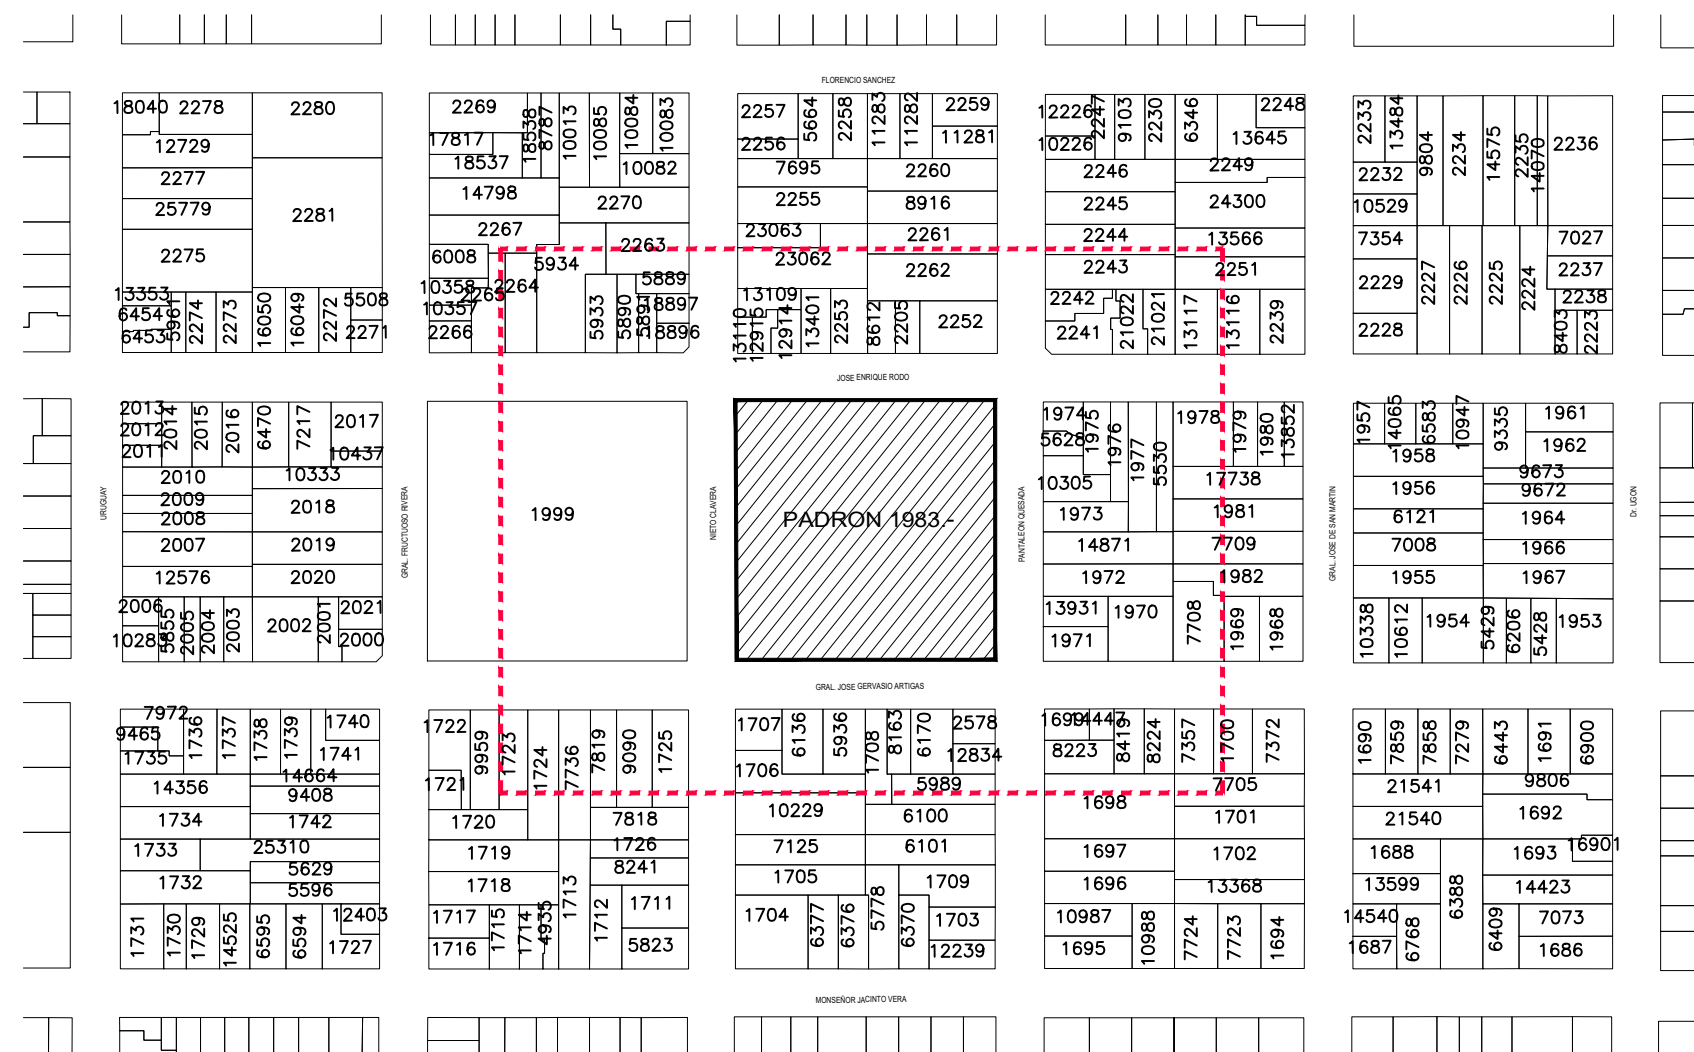


PLANTA DE UBICACION PADRON

escala 1/1000

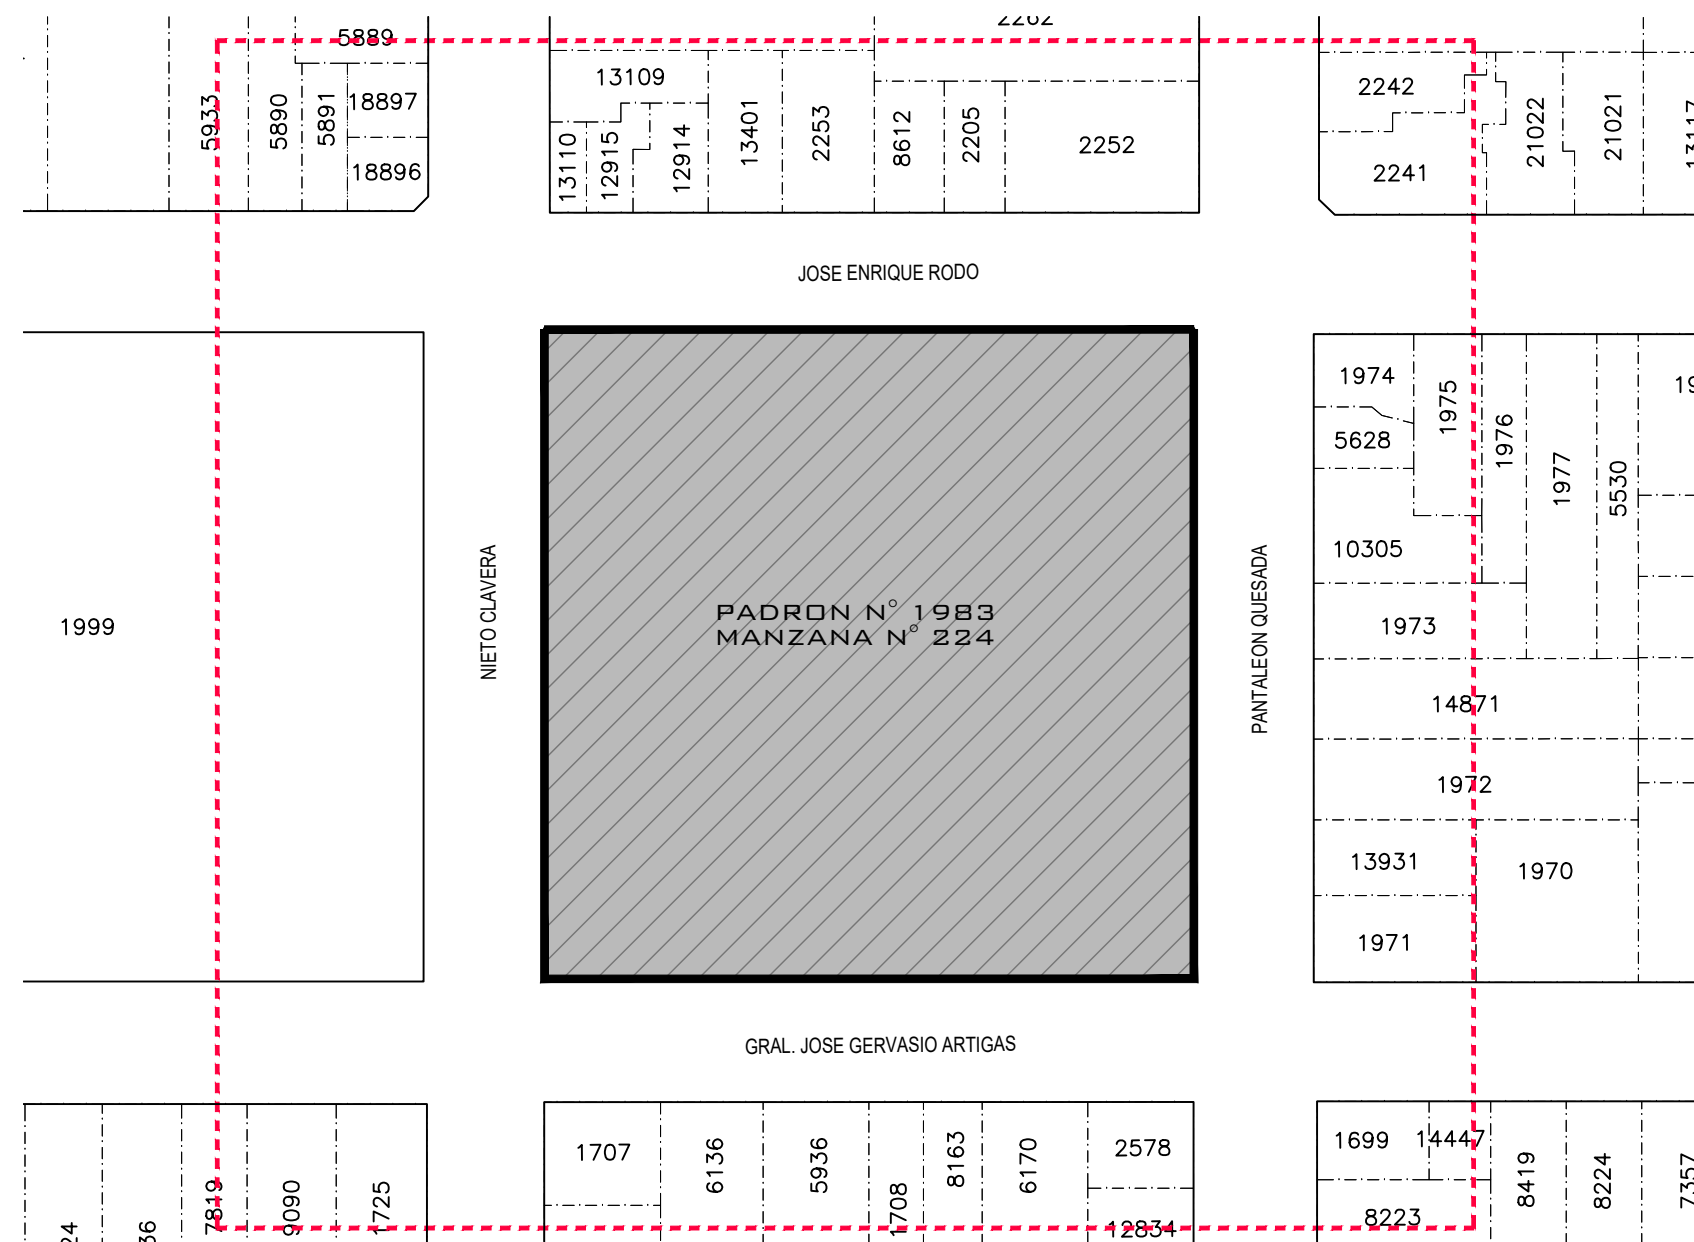

OBSERVACIONES

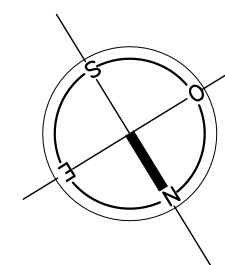[illegible]

UBICACION DE LAS CONSTRUCCIONES

escala 1/500

