


## PLANTA RELEVAMIENTO ALBAÑILERIA


### SECTOR INTERVENIDO DE REFERENCIA

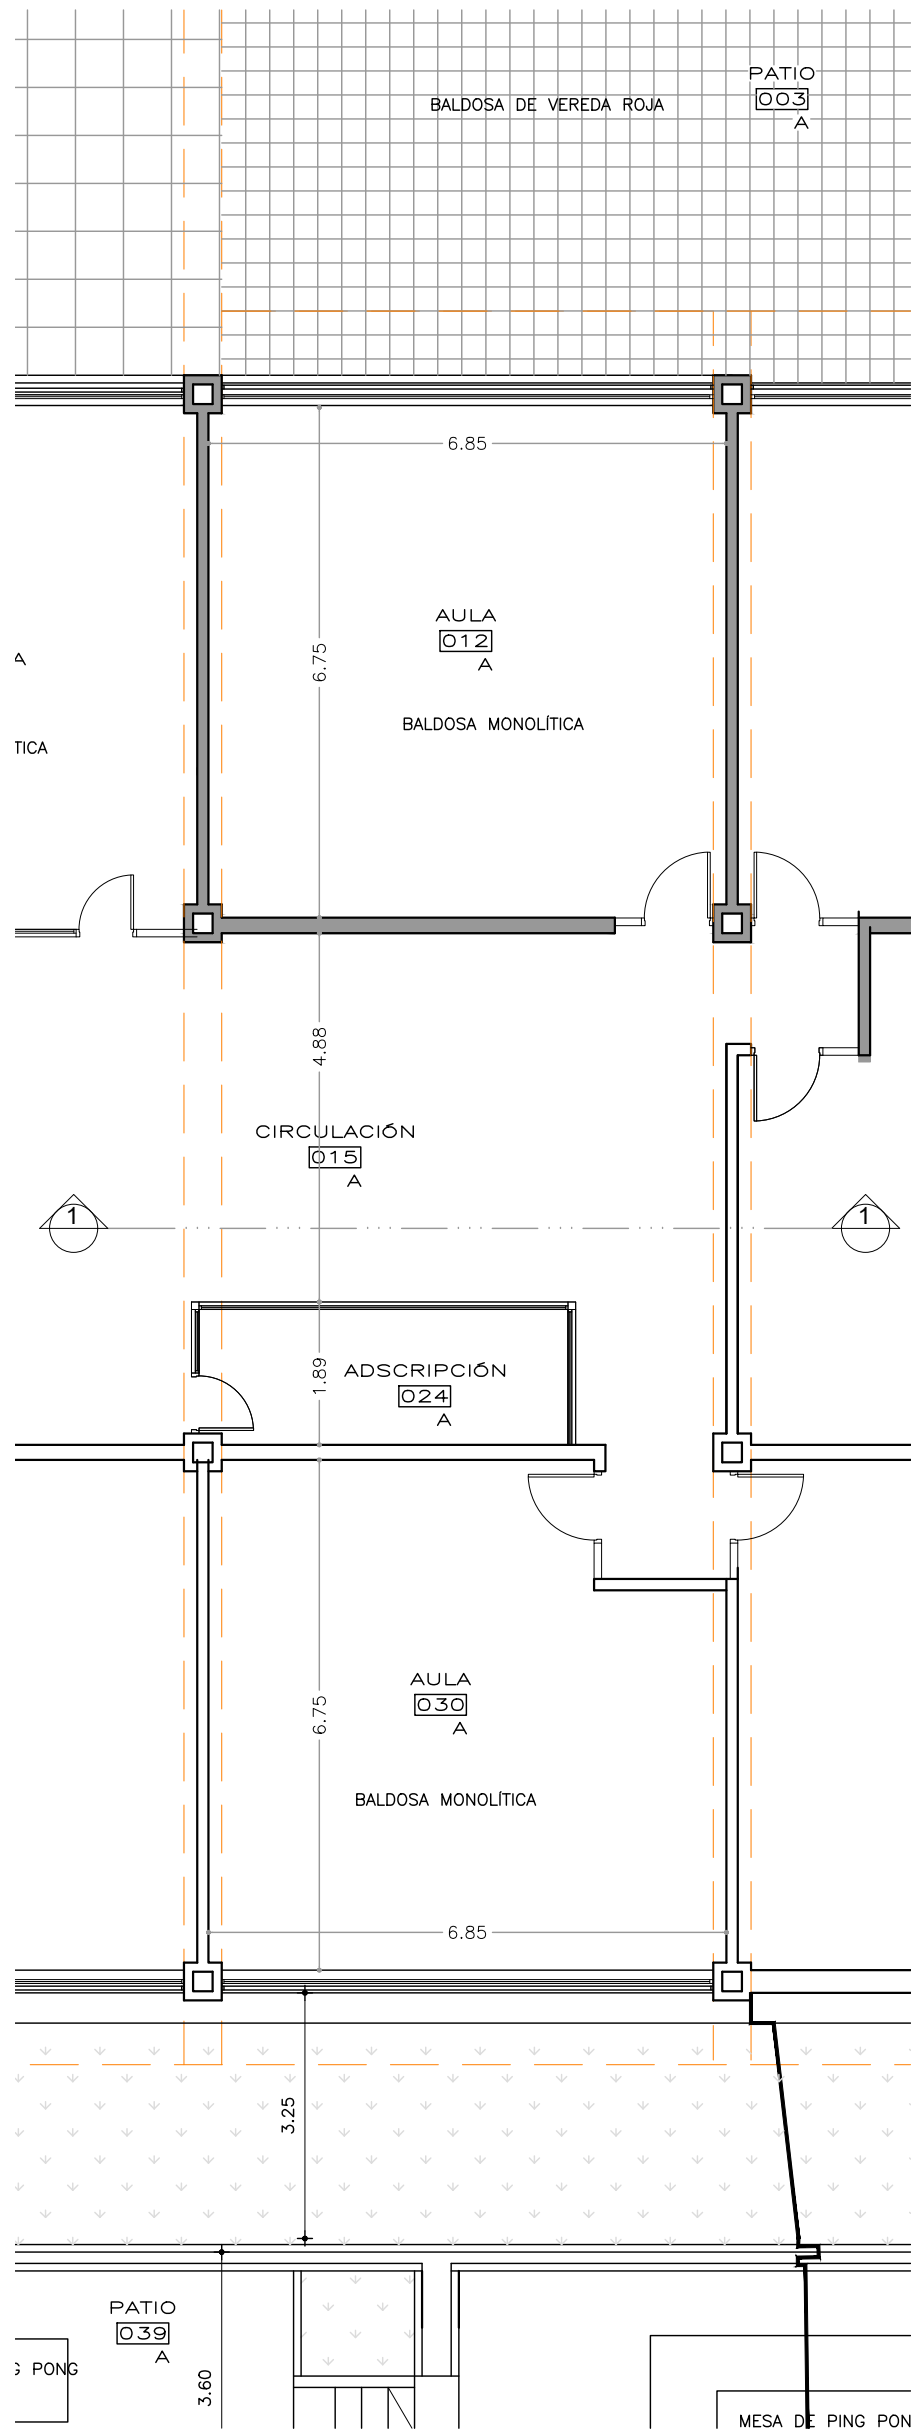

PLANTA PROPUESTA TECHOS

---


SECTOR INTERVENIDO DE REFERENCIA escala 1/100

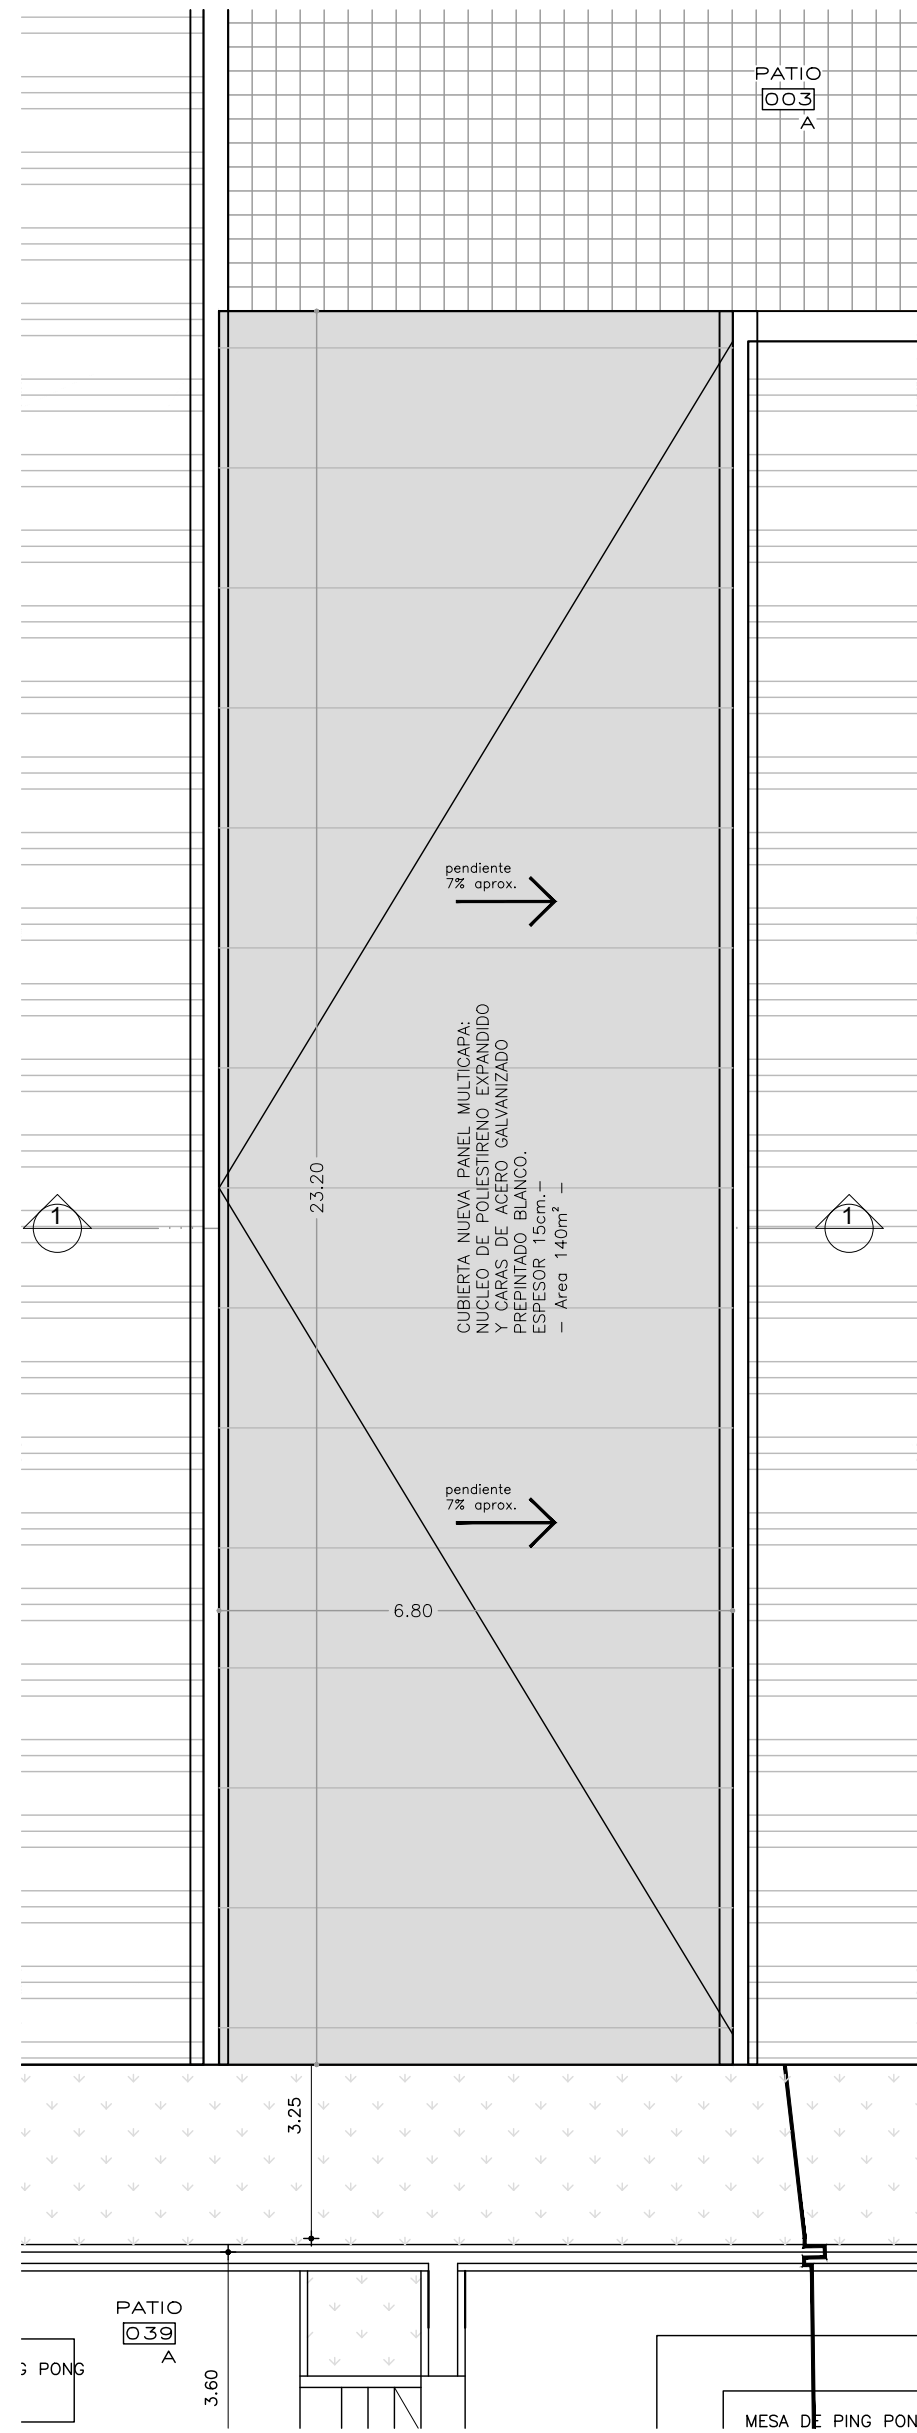

CORTE TRANSVERSAL ESQUEMATICO 1-1

---


escala 1/100

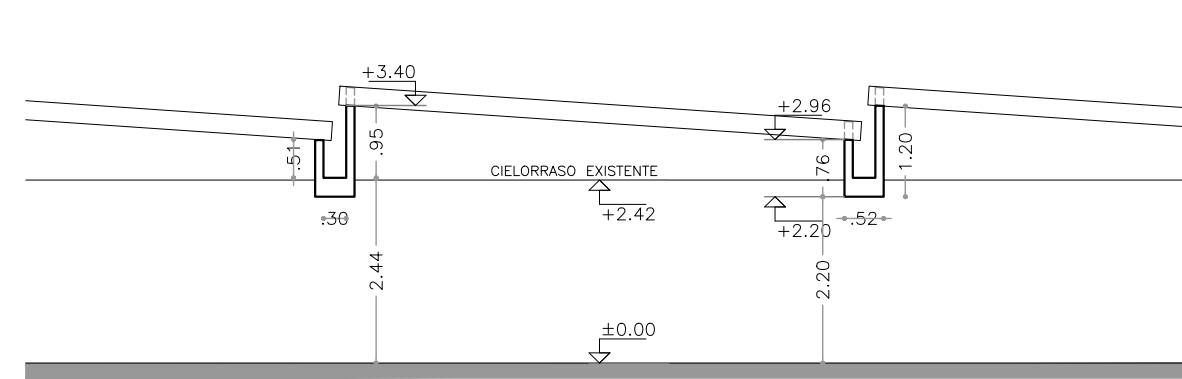

DETALLE ENGRAFADO Y VAINA


---

escala 1/5

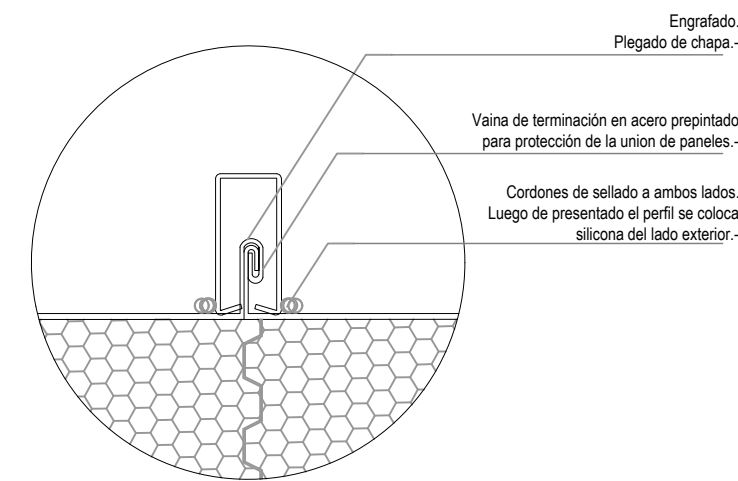

DETALLE BORDE INFERIOR EN CANALON



escala 1/5

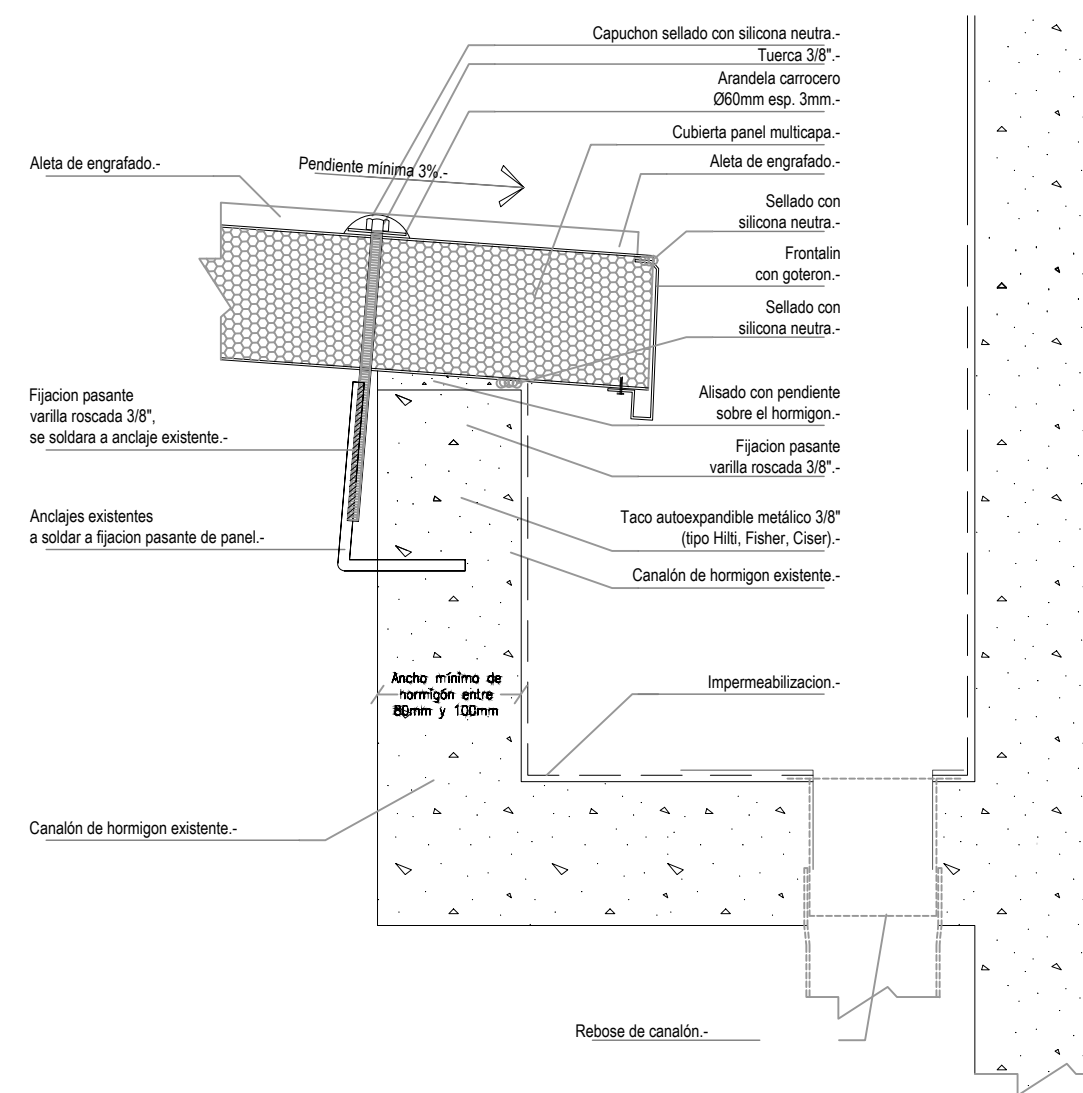

DETALLE BORDE SUPERIOR

---

escala 1/5

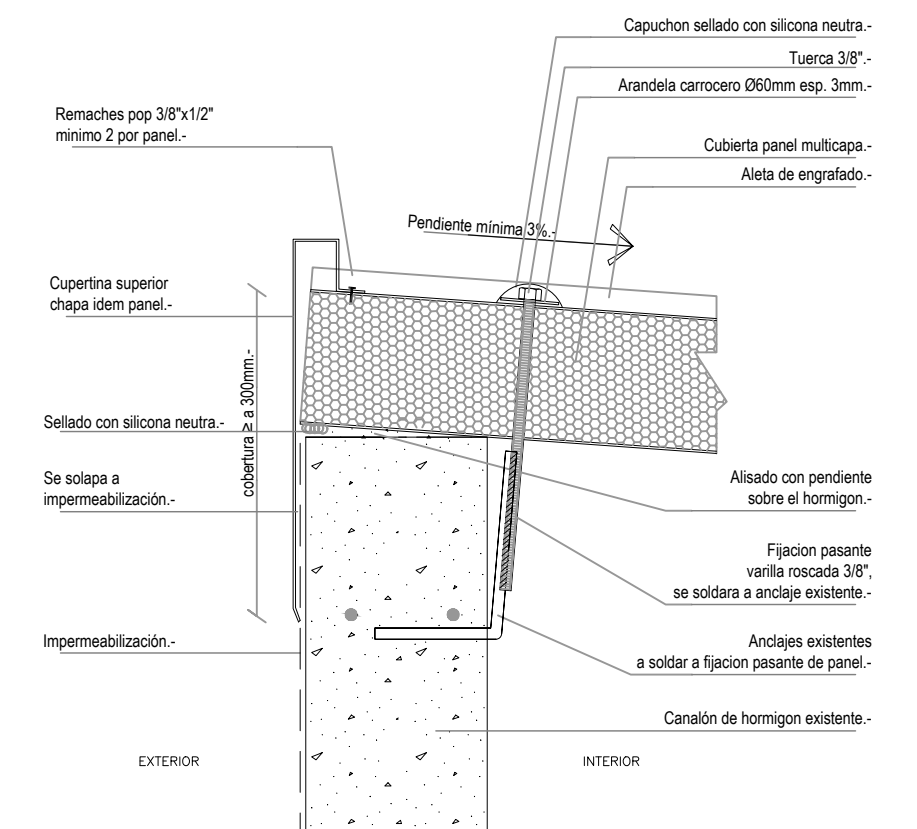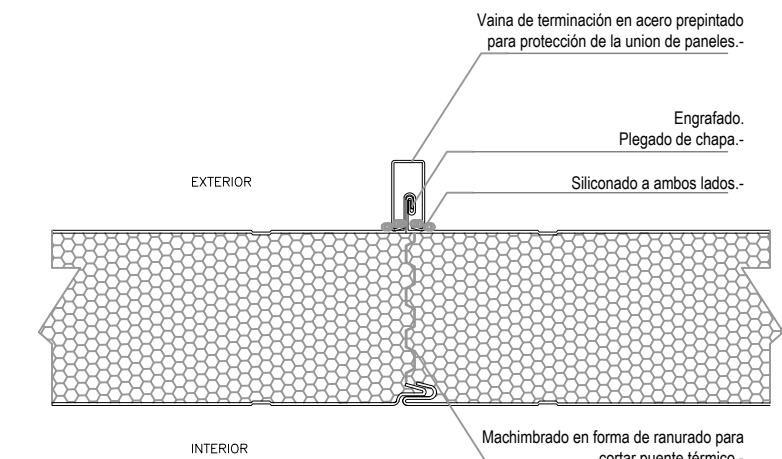

## OBSERVACIONES

[illegible]