UNIT A1 - 841x594

CORTE F-F

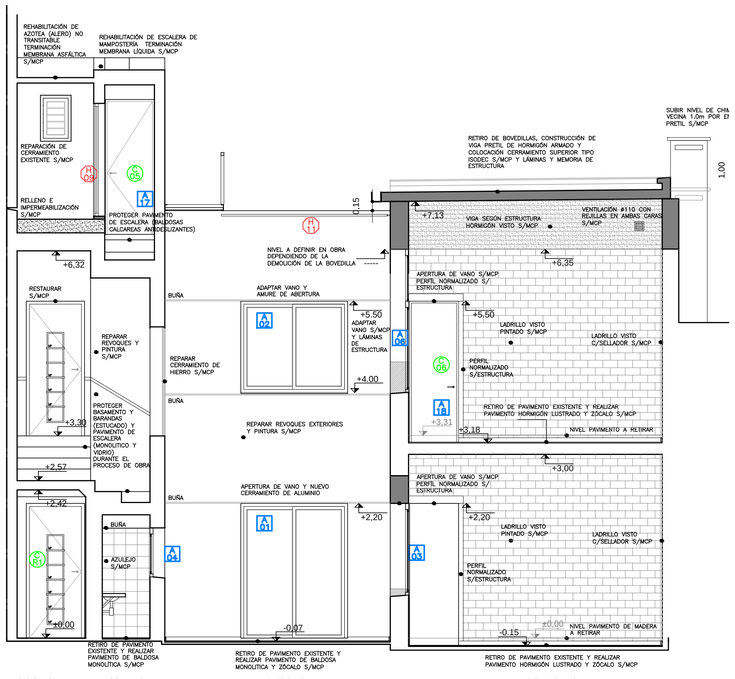

Planta Baja

Planta Alta

Salida Azotea

CORTE G-G

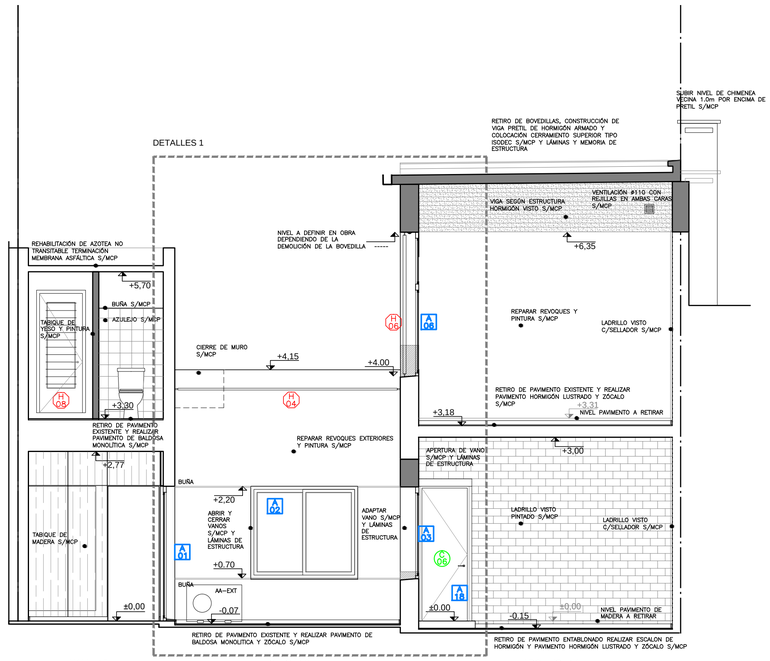

Planta Baja

Planta Alta

CORTE H-H

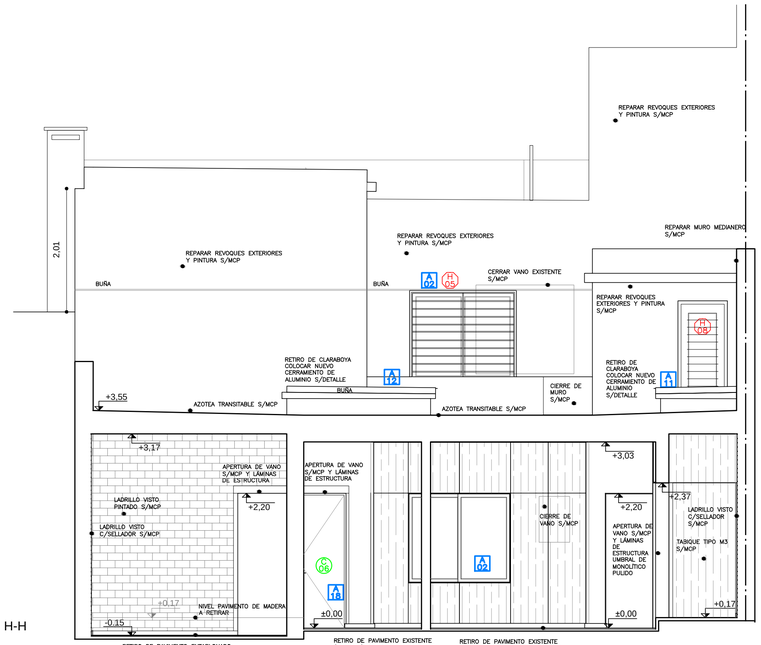

Planta Baja

Planta Alta

DETALLE 3

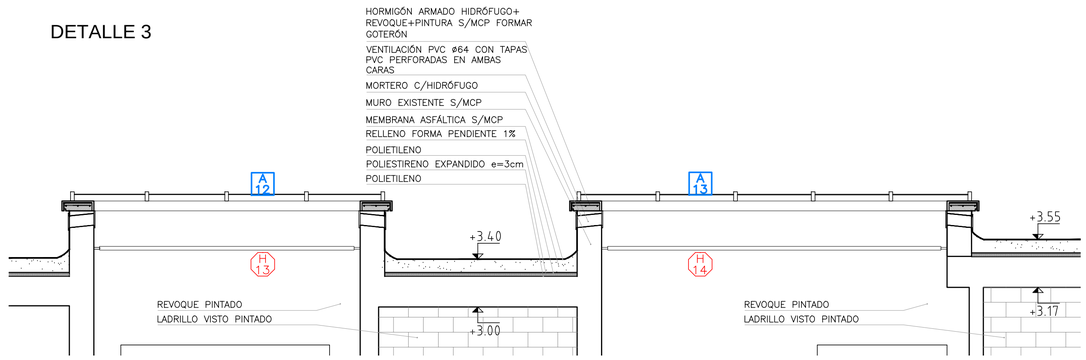

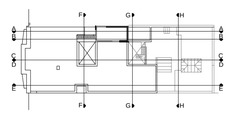

ANEP — AREA DE PROYECTOS
DIRECCIÓN SECTORIAL DE INFRAESTRUCTURA
CONSEJO DIRECTIVO CENTRAL

OBRA: EDIFICIO RODÓ	LOCALIDAD: MONTEVIDEO	FECHA: 2022
CALLE: José E. Rodó 1884	DEPARTAMENTO: MONTEVIDEO	ESCALA: 1/50

PLANO DE: PROYECTO ALBAÑILERIA
CORTES: F-F / G-G / H-H

ARQUITECTO: SANDRA SOTO - GUSTAVO DOS SANTOS CRUZ — FIRMA:
AYTE. de ARQTO.:
TECNICO: — FIRMA:
DIBUJANTE:

LAMINA Nro: L 16

A10

MON-MON-EDIF RODÓ L16 A10 - CORTE F G H.DWG