UNIT A1 - 841x594

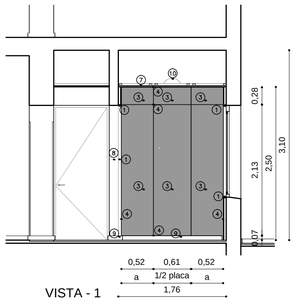

VISTA - 1

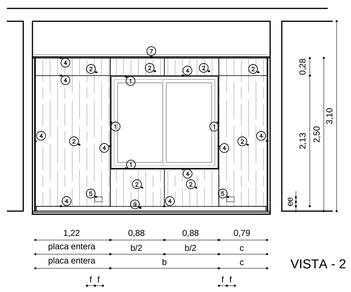

VISTA - 2

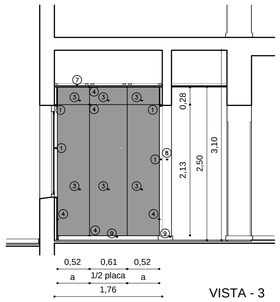

VISTA - 3

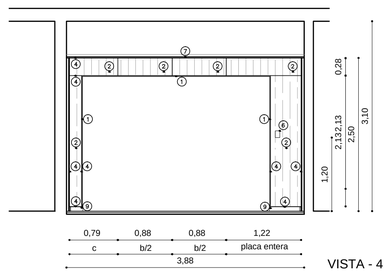

VISTA - 4

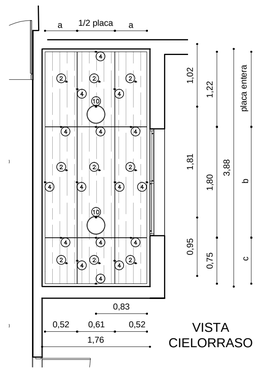

VISTA CIELORRASO

PLANTA DE REFERENCIA
LOCAL 04

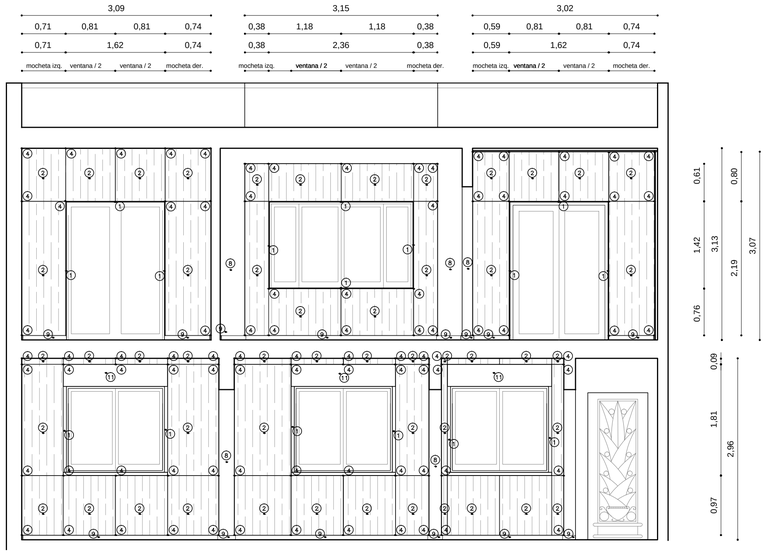

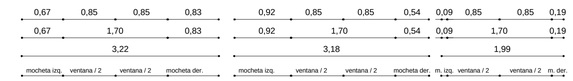

CORTE 1 - 1

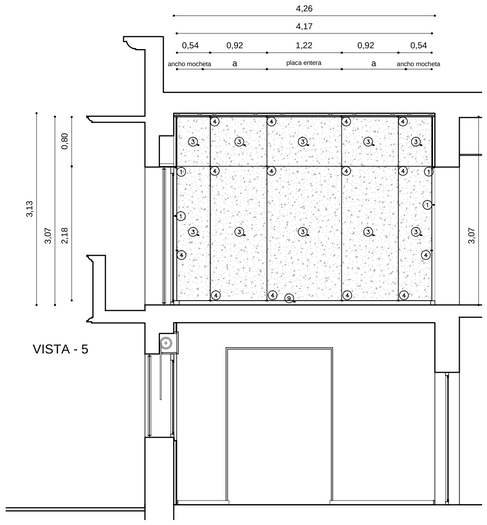

VISTA - 5

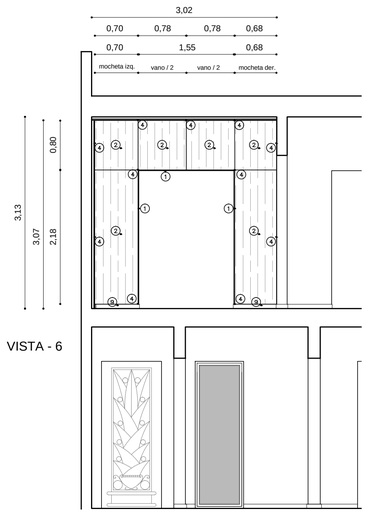

VISTA - 6

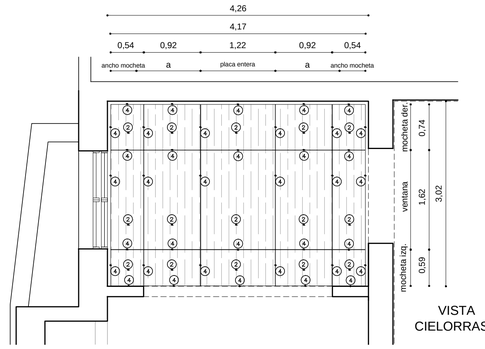

VISTA CIELORRASO

PLANTA DE REFERENCIA
LOCALES 02, 03, 26, 27, 28.

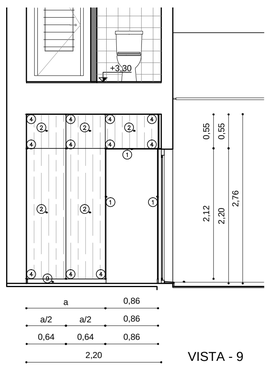

VISTA - 9

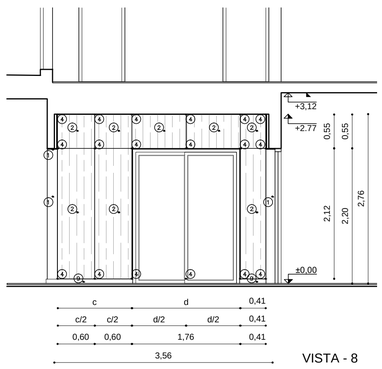

VISTA - 8

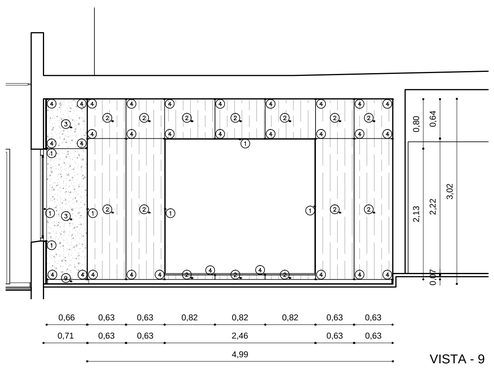

VISTA - 9

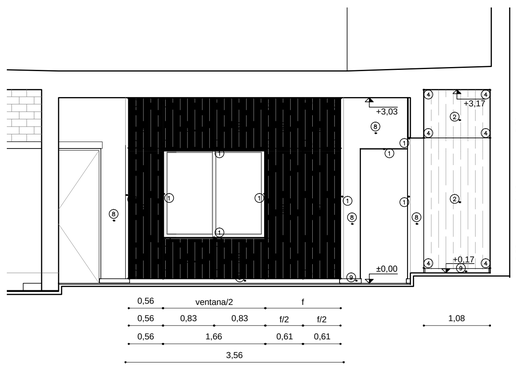

VISTA - 10

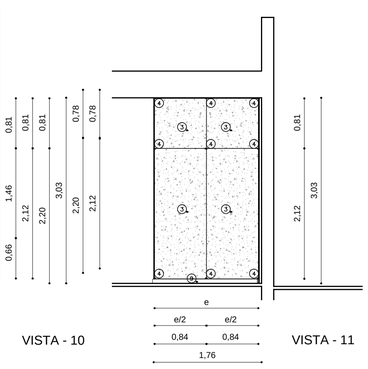

VISTA - 11

PLANTA DE REFERENCIA
LOCALES 15, 17, 18.

REFERENCIAS REVESTIMIENTOS

1. TAPAJUNTA DE MADERA
2. REVESTIMIENTO PLACAS DE FENÓLICO
3. REVESTIMIENTO PLACAS DE OSB
4. JUNTA 0.5cm
5. ENCHUFE
6. INTERRUPTOR
7. CIELORRASO PLACAS DE FENÓLICO
8. REVOQUE PINTADO
9. ZÓCALO MDF
10. ILUMINACIÓN
11. CAJÓN CORTINA EXISTENTE

NOTAS

- SE DEBERÁN REPLANTEAR TODAS LAS MEDIDAS EN OBRA PREVIO A LOS CORTES. EL ACOTADO PRESENTADO ES PARA METRAJE, SE DEBERÁN RESPETAR LAS PROPORCIONES INDICADAS.
- EL FENÓLICO SERÁ C+C, SE COLOCARÁ CON LA VETA EN POSICIÓN VERTICAL (SE TOMA PLACA DE BASE 1.22m X ALTURA 2.40m)

ANEP
AREA DE PROYECTOS
DIRECCIÓN SECTORIAL DE INFRAESTRUCTURA
CONSEJO DIRECTIVO CENTRAL

OBRA: EDIFICIO RODÓ	LOCALIDAD: MONTEVIDEO	FECHA: 2022
CALLE: José E. Rodó 1884	DEPARTAMENTO: MONTEVIDEO	ESCALA: 1/50

PLANO DE: PROYECTO ALBAÑILERIA
DETALLES 2

LAMINA Nro: L 18

ARQUITECTO: SANDRA SOTO - GUSTAVO DOS SANTOS CRUZ
FIRMA:

AYTE. de ARQTO.:

TECNICO: FIRMA:

DIBUJANTE:

A12

MON-MON-EDIF RODÓ L18A12-DETALLE.DWG