PLANTA SOBRE PLANTA BAJA

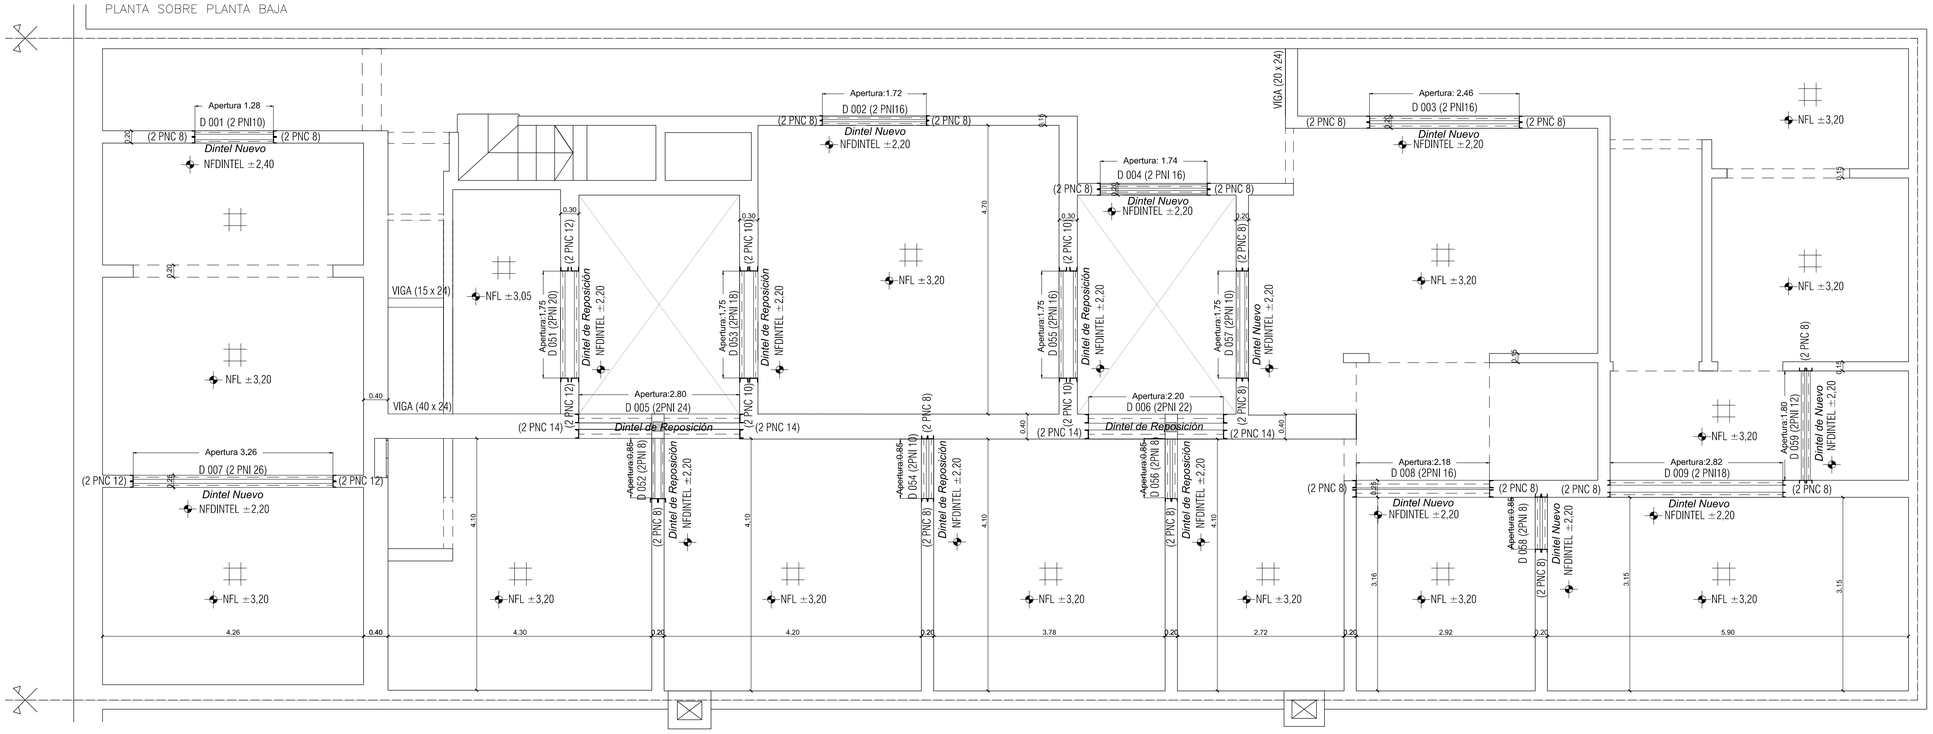

DETALLE CONSTRUCTIVO RESOLUCIÓN DINTELES / PLANCHUELA AMURE JAMBAS

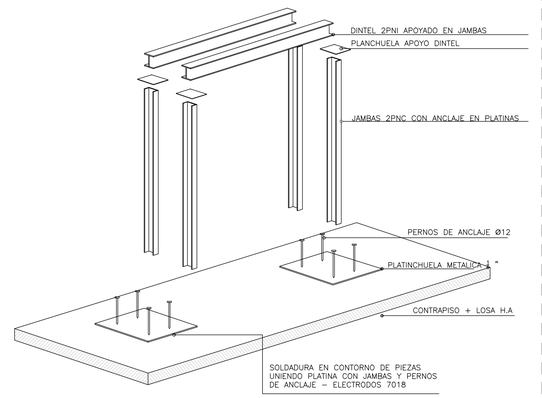

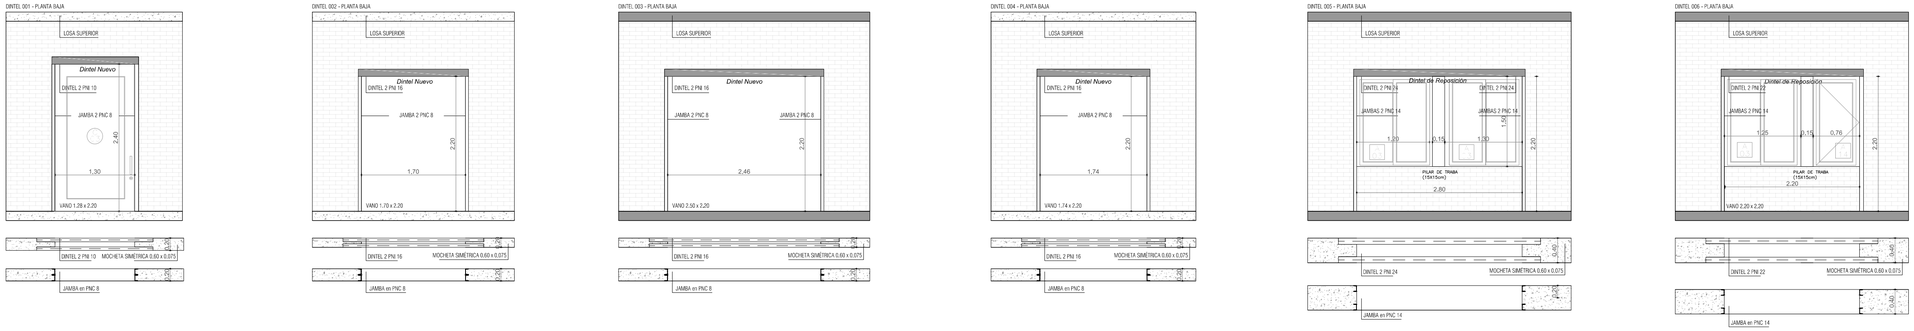

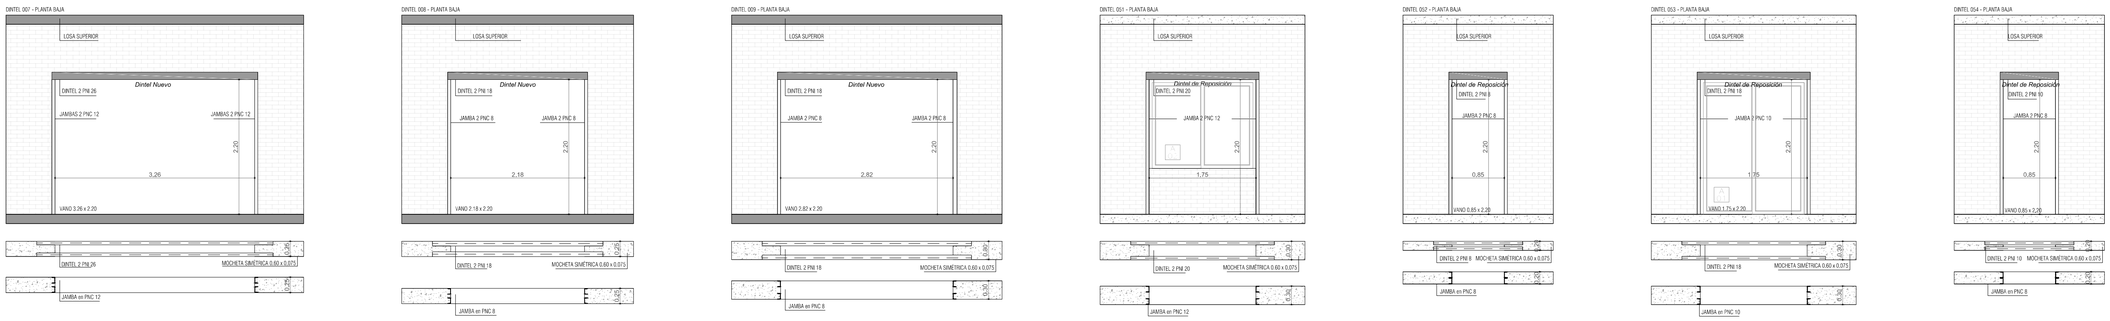

Andres Cuñetti
Ingeniero Civil

ANEP
AREA DE PROYECTOS
DIRECCIÓN SECTORIAL DE INFRAESTRUCTURA
CONSEJO DIRECTIVO CENTRAL

OBRA: EDIFICIO RODÓ	LOCALIDAD: MONTEVIDEO	FECHA: 2022
CALLE: José E. Rodó 188	DEPARTAMENTO: MONTEVIDEO	ESCALA: 1/50

PLANO DE: MODIFICACIONES ESTRUCTURALES

PLANTA BAJA

LAMINA Nro: L21

ARQUITECTO: SANDRA SOTO - GUSTAVO DOS SANTOS CRUZ — FIRMA:

AYTE. de ARQTO.:

TECNICO: TPGO. CIVIL ANDRES CUÑETTI — FIRMA:

DIBUJANTE: ARQ. PAULINA ALVEZ

E01