

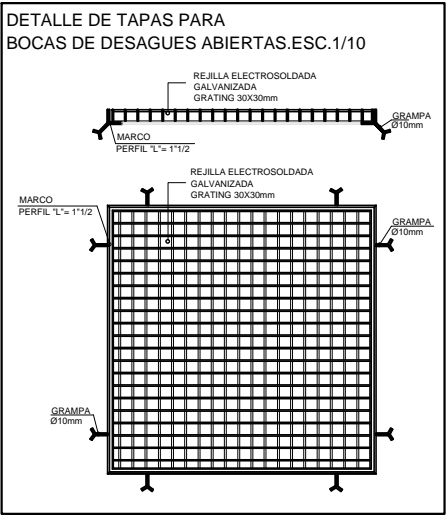



DETALLE PILETA DE PATIO ABIERTA
PARA DESAGÜES PLUVIALES
HECHA EN SITIO DE 40X40.
ESCALA 1/20

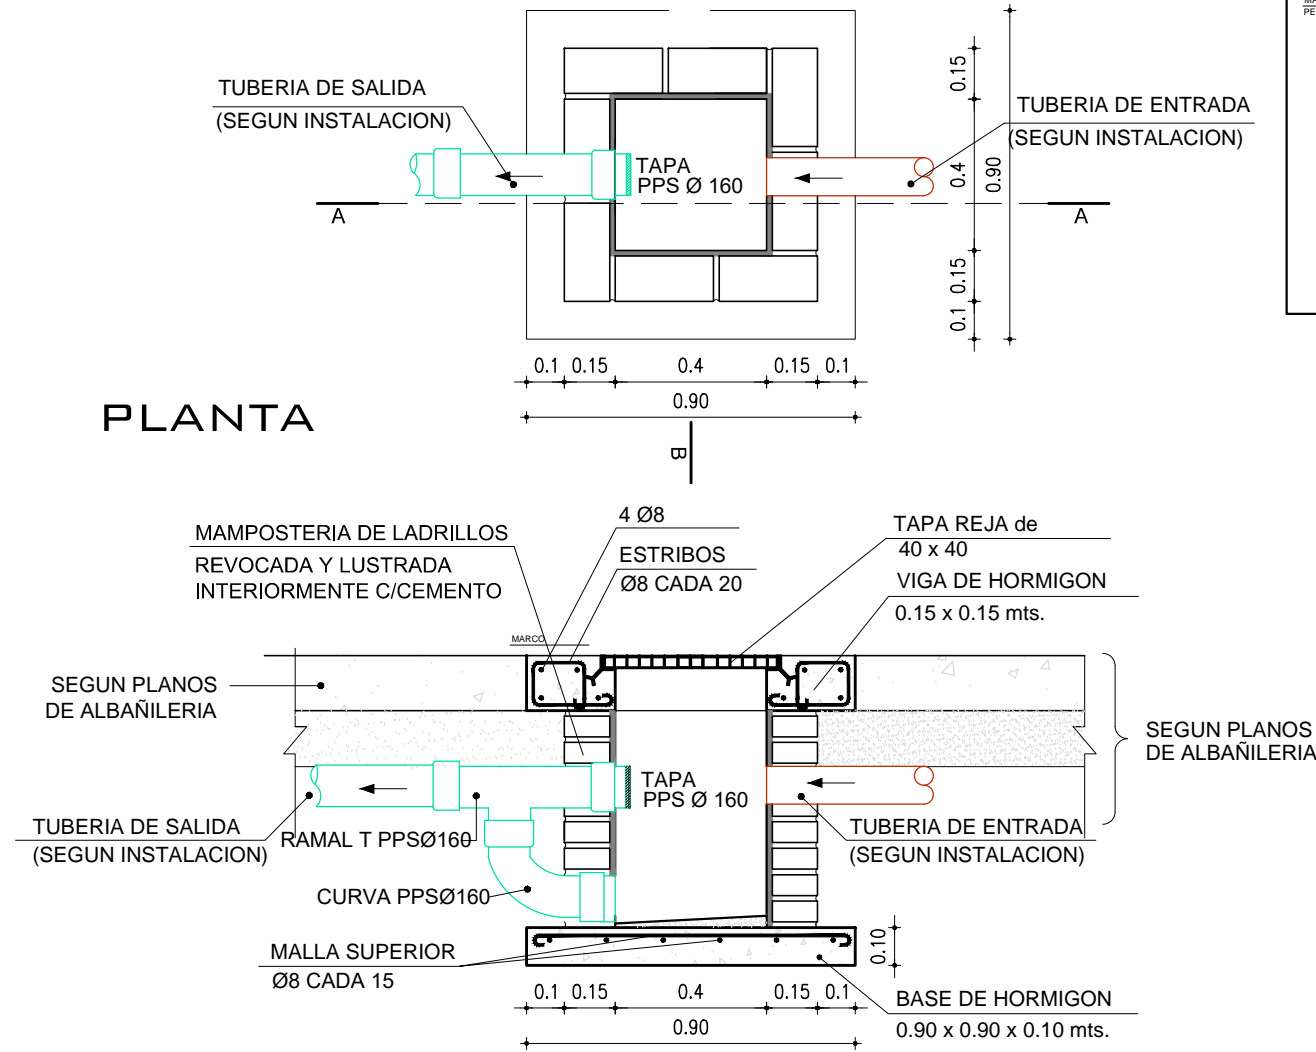


DETALLE: PILETA DE PATIO 40X40
ESCALA 1:20

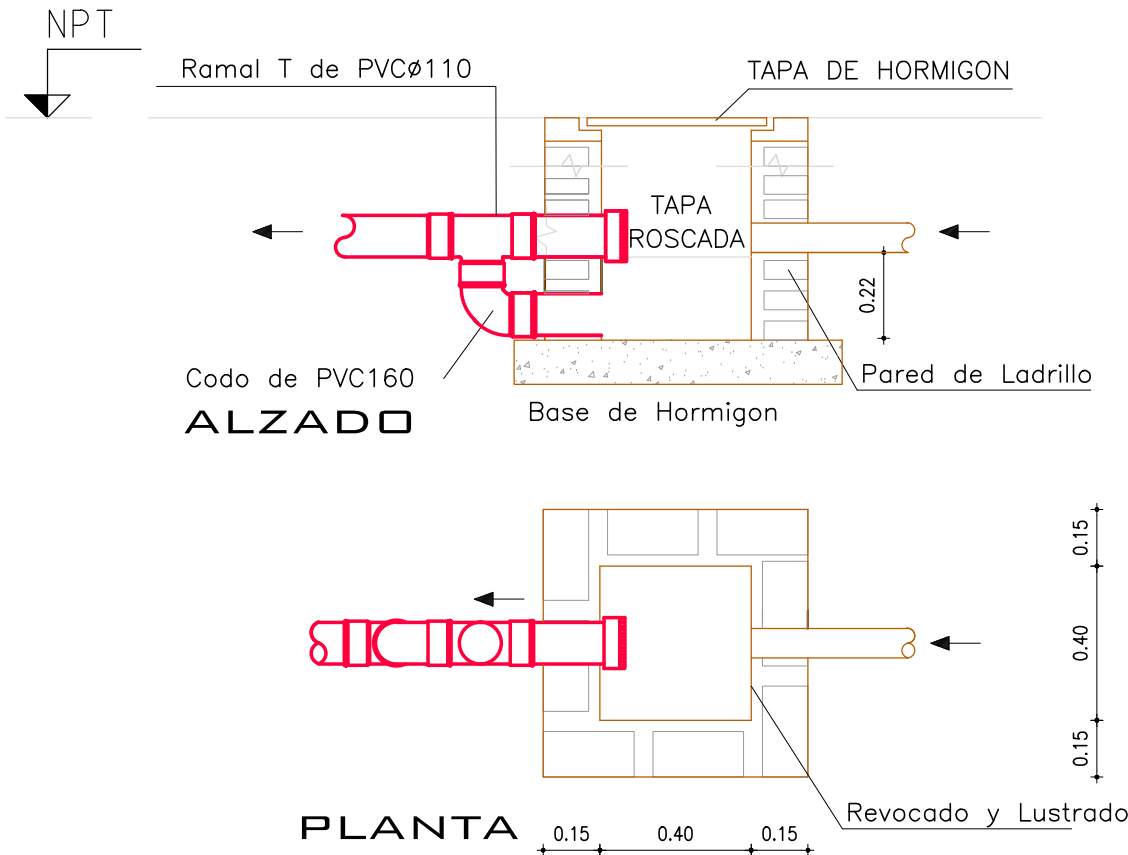

CROQUIS DE C LL 1 , CLL 2 y CLL 3

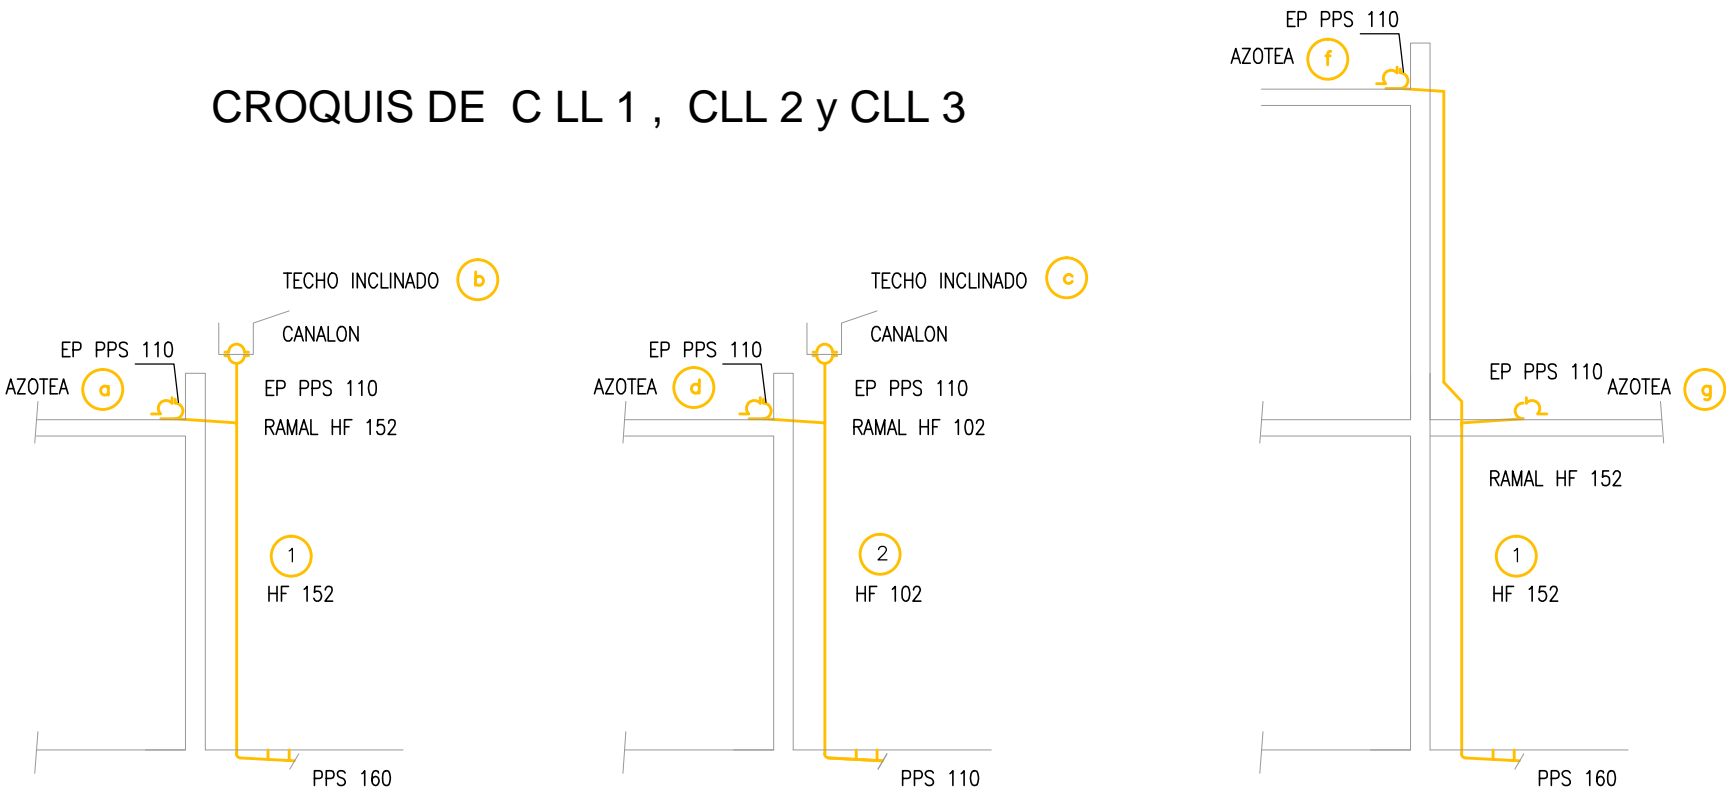

DETALLE: INTERCEPTOR DE GRASA
ESCALA 1:20

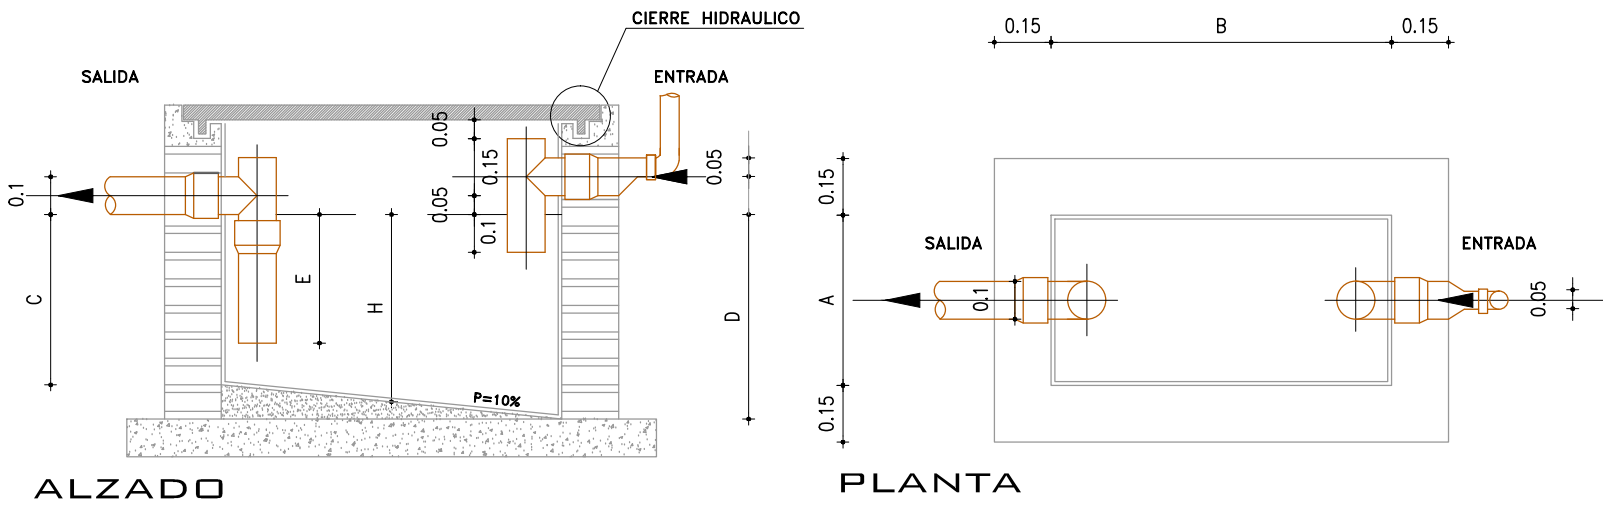

	Capacidad	A	B	C	D	H	E
I.G.C.	80 Lts.	0.35	0.55	0.36	0.45	0.42	0.25

ANEP
ÁREA DE PROYECTOS
DIRECCIÓN SECTORIAL DE
INFRAESTRUCTURA
CONSEJO DIRECTIVO CENTRAL

OBRA: EDIFICIO RODÓ
LOCALIDAD: MONTEVIDEO
FECHA: 2022
CALLE: José E. Rodó 1884
DEPARTAMENTO: MONTEVIDEO
ESCALA: 1/50

PLANO DE: PROYECTO SANITARIA
DETALLES
ARQUITECTO: SANDRA BOTO - GUSTAVO DOS SANTOS CRUZ
AYTE. de ARQTO.:
TECNICO: WALTER CARDOSO
DIBUJANTE:
FIRMA:
FIRMA:
LAMINA Nro: L28
IS05