


SE DEBERA SEGUIR  
TODAS LAS INDICACIONES  
DE PERFILES, CIERRES Y  
ACCESORIOS FIJADAS POR  
EL FABRICANTE TECNICO,  
LOGRANDO UNA CALIDAD  
DE IGUAL PERFORMANCE  
O SUPERIOR A LA LINEA  
PROBBA (PERFILES) Y  
LINEA GALA (ACCESORIOS)  
DE ALUMINIOS DEL  
URUGUAY

FACHADA

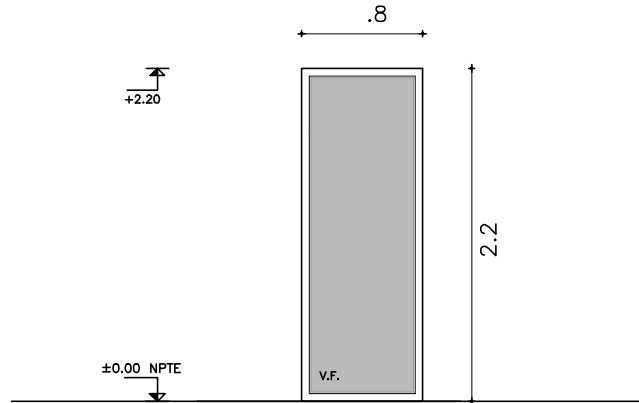

## VENTANA

ESCALA 1/50

| TIPO | A05 | CANTIDAD | 1 | IZQ.<br>DER. | UBICACION | Local 2 |
|------|-----|----------|---|--------------|-----------|---------|
|------|-----|----------|---|--------------|-----------|---------|

## PREMARCO

MARCO GUIA (SIN ANODIZAR) : NO

TAPAJUNTAS : SI

| P E R F I L E S | MARCO | ACCESORIOS |                |           |
|-----------------|-------|------------|----------------|-----------|
|                 |       |            | INTERIOR:      | EXTERIOR: |
| P E R F I L E S | MARCO | ACCESORIOS | HOR.INFERIOR   |           |
|                 |       |            | HOR.SUPERIOR   |           |
|                 |       |            | LATERALES      |           |
|                 |       |            | DIVISOR HOR.   |           |
|                 |       |            | DIVISOR VERT.  |           |
|                 |       |            | PORTACONTR.    |           |
|                 |       |            | CONTRAVIDRIO   |           |
|                 |       |            | ELEM.ARMADO    |           |
|                 |       |            | CONECTOR HOR.  |           |
|                 |       |            | CONECTOR VERT. |           |
|                 | HOJA  | ACCESORIOS | HOR.INFERIOR   |           |
|                 |       |            | HOR.SUPERIOR   |           |
|                 |       |            | LATERALES      |           |
|                 |       |            | ENGANCHE       |           |
|                 |       |            | COMPLEMENTO    |           |
|                 |       |            | DIVISOR HOR.   |           |
|                 |       |            | DIVISOR VERT.  |           |
|                 |       |            | CONTRAVIDRIO   |           |
|                 |       |            | ELEM.ARMADO    |           |
|                 |       |            | OTROS          |           |
|                 |       |            |                |           |
|                 |       |            |                |           |

## TERMINACION

ANODIZADO BLANCO, TIPO A13, SEGÚN UNIT 1076

## VIDRIOS

ESPESOR: SEGURIDAD 4+4mm

TIPO:

TRANSLÚCIDO

COLOCACION:

## OBSERVACIONES

### NOTA

- TODAS LAS MEDIDAS SE VERIFICARAN EN OBRA.
- Los marcos se amuraran sin su correspondientes hojas, y deberán entregarse protegidos contra eventuales manchas producidas por motero de cal o cemento
- Todas las aberturas se dibujan vistas desde el exterior. Las medidas son en metros.