


SE DEBERA SEGUIR  
TODAS LAS INDICACIONES  
DE PERFILES, CIERRES Y  
ACCESORIOS FIJADAS POR  
EL FABRICANTE TECNICO,  
LOGRANDO UNA CALIDAD  
DE IGUAL PERFORMANCE  
O SUPERIOR A LA LINEA  
PROBBA (PERFILES) Y  
LINEA GALA (ACCESORIOS)  
DE ALUMINIOS DEL  
URUGUAY

FACHADA

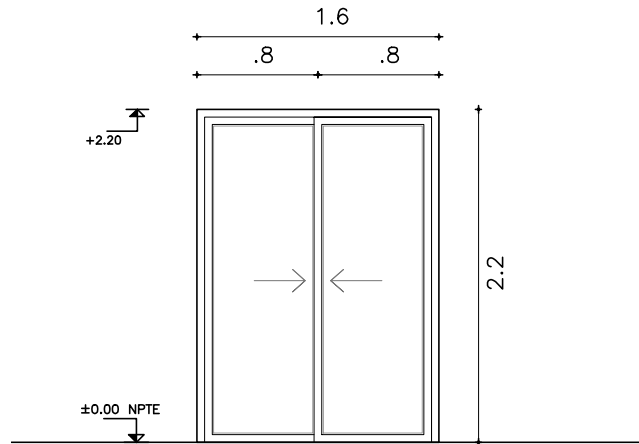

## VENTANA

ESCALA 1/50

TIPO	A07	CANTIDAD	2	IZQ. DER.	UBICACION	Local 26; 28
------	-----	----------	---	--------------	-----------	--------------

### PREMARCO

MARCO GUIA (SIN ANODIZAR) : SI

TAPAJUNTAS : SI

P E R F I L E S	MARCO	MARCO GUIA (SIN ANODIZAR) : SI		ACCESORIOS	TAPAJUNTAS : SI	
		IZQ.	DER.		IZQ.	DER.
P E R F I L E S	MARCO	HOR.INFERIOR		ACCESORIOS	CIERRE DE INYECCION CENTRAL LARA	
		HOR.SUPERIOR			TIRADOR DE EMBUTIR CURVO	
		LATERALES			TRABA 3x46.5mm CORREDIZA	
		DIVISOR HOR.			CONJUNTO CON RUEDA A BOLILLA REGULABLE 20KG	
		DIVISOR VERT.			GRAMPA DE AMURE	
		PORTACONTR.			DISP. ESTANQ. CON FELPILLA CON BARRERA	
		CONTRAVIDRIO			TAPON DE RESPALDO	
		ELEM.ARMADO			JUNTA DE ESTANQUEIDAD ADHESIVA	
	HOJA	CONECTOR HOR.			PROTECTOR DE DESAGÜE CON CLAPETA	
		CONECTOR VERT.			BOCA DE DESAGÜE A MARCO	
		HOR.INFERIOR			FELPILLA	
		HOR.SUPERIOR			TAPON LATERAL DE HERMETICIDAD	
		LATERALES			TAPA PERFIL CENTRAL, TOPE PERIL LATERAL	
		ENGANCHE	INTERIOR: EXTERIOR:		CALCE APOYO VIDRIO	
		COMPLEMENTO			BURLETES P/COLOCACION DE VIDRIO B. HERMETICIDAD DOBLE CONTACTO	
		DIVISOR HOR.			TACO DE ARMADO, TRAVESAÑO	
		DIVISOR VERT.				
		CONTRAVIDRIO				
		ELEM.ARMADO				
		OTROS				

### TERMINACION

ANODIZADO BLANCO, TIPO A13, SEGÚN UNIT 1076

### VIDRIOS

ESPESOR: SEGURIDAD 4+4mm

TIPO:

TRANSPARENTE

COLOCACION:

### OBSERVACIONES

**NOTA** . TODAS LAS MEDIDAS SE VERIFICARAN EN OBRA.

- . Los marcos se amuraran sin su correspondientes hojas, y deberán entregarse protegidos contra eventuales manchas producidas por motero de cal o cemento
- . Todas las aberturas se dibujan vistas desde el exterior. Las medidas son en metros.