


SE DEBERA SEGUIR
TODAS LAS INDICACIONES
DE PERFILES, CIERRES Y
ACCESORIOS FIJADAS POR
EL FABRICANTE TECNICO,
LOGRANDO UNA CALIDAD
DE IGUAL PERFORMANCE
O SUPERIOR A LA LINEA
PROBBA (PERFILES) Y
LINEA GALA (ACCESORIOS)
DE ALUMINIOS DEL
URUGUAY

FACHADA

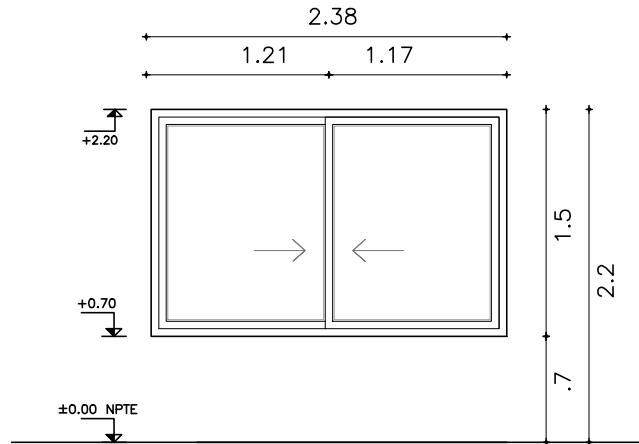

VENTANA

ESCALA 1/50

TIPO	A08	CANTIDAD	1	IZQ. DER.	UBICACION	Local 27
------	-----	----------	---	--------------	-----------	----------

PREMARCO

MARCO GUIA (SIN ANODIZAR) : SI

TAPAJUNTAS : SI

P E R F I L E S	MARCO	MARCO GUIA (SIN ANODIZAR) : SI		ACCESORIOS	TAPAJUNTAS : SI	
		INTERIOR:	EXTERIOR:			
P E R F I L E S	MARCO	HOR.INFERIOR		ACCESORIOS	CIERRE DE INYECCION CENTRAL LARA	
		HOR.SUPERIOR			TIRADOR DE EMBUTIR CURVO	
		LATERALES			TRABA 3x46.5mm CORREDIZA	
		DIVISOR HOR.			CONJUNTO CON RUEDA A BOLILLA REGULABLE 20KG	
		DIVISOR VERT.			GRAMPA DE AMURE	
		PORTACONTR.			DISP. ESTANQ. CON FELPILLA CON BARRERA	
		CONTRAVIDRIO			TAPON DE RESPALDO	
		ELEM.ARMADO			JUNTA DE ESTANQUEIDAD ADHESIVA	
		CONECTOR HOR.			PROTECTOR DE DESAGÜE CON CLAPETA	
		CONECTOR VERT.			BOCA DE DESAGÜE A MARCO	
	HOJA	HOR.INFERIOR			FELPILLA	
		HOR.SUPERIOR			TAPON LATERAL DE HERMETICIDAD	
		LATERALES			TAPA PERFIL CENTRAL, TOPE PERIL LATERAL	
		ENGANCHE			CALCE APOYO VIDRIO	
		COMPLEMENTO			BURLETES P/COLOCACION DE VIDRIO B. HERMETICIDAD DOBLE CONTACTO	
		DIVISOR HOR.			TACO DE ARMADO, TRAVESAÑO	
		DIVISOR VERT.				
		CONTRAVIDRIO				
		ELEM.ARMADO				
		OTROS				

TERMINACION

ANODIZADO BLANCO, TIPO A13, SEGÚN UNIT 1076

VIDRIOS

ESPESOR: 6mm

TIPO:

TRANSPARENTE

COLOCACION:

OBSERVACIONES

NOTA . TODAS LAS MEDIDAS SE VERIFICARAN EN OBRA.

- . Los marcos se amuraran sin su correspondientes hojas, y deberán entregarse protegidos contra eventuales manchas producidas por motero de cal o cemento
- . Todas las aberturas se dibujan vistas desde el exterior. Las medidas son en metros.