


SE DEBERA SEGUIR
TODAS LAS INDICACIONES
DE PERFILES, CIERRES Y
ACCESORIOS FIJADAS POR
EL FABRICANTE TECNICO,
LOGRANDO UNA CALIDAD
DE IGUAL PERFORMANCE
O SUPERIOR A LA LINEA
PROBBA (PERFILES) Y
LINEA GALA (ACCESORIOS)
DE ALUMINIOS DEL
URUGUAY

FACHADA

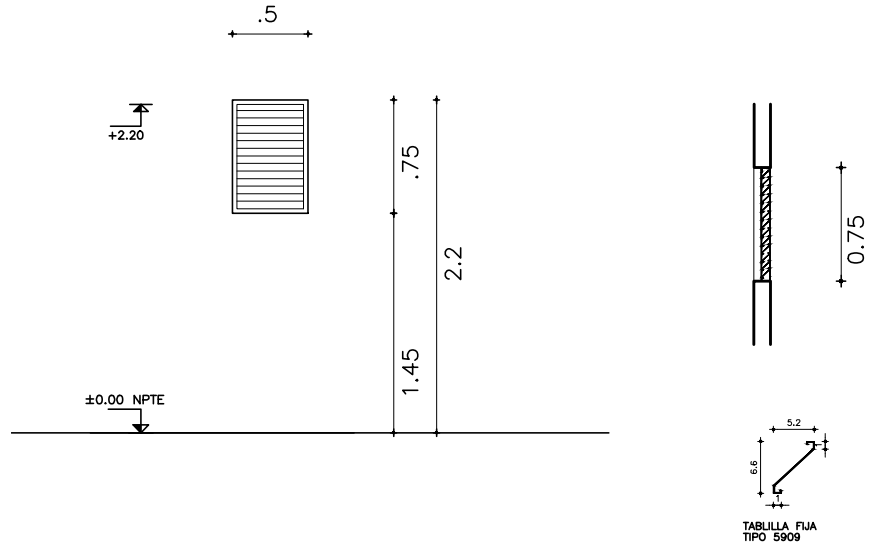

VENTANA

ESCALA 1/50

TIPO	A10	CANTIDAD	1	IZQ. DER.	UBICACION	Local 39
------	-----	----------	---	--------------	-----------	----------

PREMARCO

MARCO GUIA (SIN ANODIZAR) : NO

TAPAJUNTAS : SI

P E R F I L E S	MARCO	ACCESORIOS		
			INTERIOR:	EXTERIOR:
H O J A	HOR.INFERIOR			
	HOR.SUPERIOR			
	LATERALES			
	DIVISOR HOR.			
	DIVISOR VERT.			
	PORTACONTR.			
	CONTRAVIDRIO			
	ELEM.ARMADO			
	CONECTOR HOR.			
	CONECTOR VERT.			
	HOR.INFERIOR			
	HOR.SUPERIOR			
	LATERALES			
	ENGANCHE			
	COMPLEMENTO			
	DIVISOR HOR.			
	DIVISOR VERT.			
	CONTRAVIDRIO			
	ELEM.ARMADO			
	OTROS			

TERMINACION

ANODIZADO BLANCO, TIPO A13, SEGÚN UNIT 1076

VIDRIOS

ESPESOR: TIPO:

COLOCACION:

OBSERVACIONES

NOTA . TODAS LAS MEDIDAS SE VERIFICARAN EN OBRA.

- . Los marcos se amuraran sin su correspondientes hojas, y deberán entregarse protegidos contra eventuales manchas producidas por motero de cal o cemento
- . Todas las aberturas se dibujan vistas desde el exterior. Las medidas son en metros.