


SE DEBERA SEGUIR  
TODAS LAS INDICACIONES  
DE PERFILES, CIERRES Y  
ACCESORIOS FIJADAS POR  
EL FABRICANTE TECNICO,  
LOGRANDO UNA CALIDAD  
DE IGUAL PERFORMANCE  
O SUPERIOR A LA LINEA  
PROBBA (PERFILES) Y  
LINEA GALA (ACCESORIOS)  
DE ALUMINIOS DEL  
URUGUAY

FACHADA

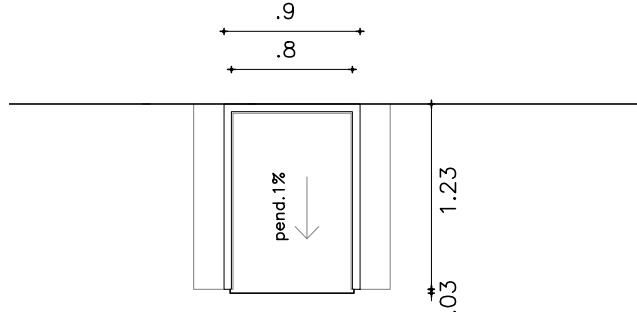

CLARABOYA

ESCALA 1/50

TIPO	A11	CANTIDAD	1	IZQ. DER.	UBICACION	Local 17
------	-----	----------	---	--------------	-----------	----------

PREMARCO

MARCO GUIA (SIN ANODIZAR) : -

TAPAJUNTAS : SI

P E R F I L E S	MARCO	A C C E S O R I O S	
		IZQ.	DER.
P E R F I L E S	MARCO	HOR.INFERIOR	
		HOR.SUPERIOR	
		LATERALES	
		DIVISOR HOR.	
		DIVISOR VERT.	
		PORTACONTR.	
		CONTRAVIDRIO	
		ELEM.ARMADO	
	HOJA	CONECTOR HOR.	
		CONECTOR VERT.	
		HOR.INFERIOR	
		HOR.SUPERIOR	
		LATERALES	
		ENGANCHE	INTERIOR: EXTERIOR:
		COMPLEMENTO	
		DIVISOR HOR.	
		DIVISOR VERT.	
		CONTRAVIDRIO	
		ELEM.ARMADO	
		OTROS	

GRAMPA DE AMURE

JUNTA DE ESTANQUEIDAD

CALCE APOYO VIDRIO

BURLETES P/COLOCACION DE VIDRIO B. HERMETICIDAD DOBLE CONTACTO

TACO DE ARMADO, TRAVESAÑO

TERMINACION

ANODIZADO NATURAL, TIPO A13, SEGÚN UNIT 1076

VIDRIOS

ESPESOR: Seguridad 4+4mm

TIPO:

TRANSPARENTE

COLOCACION:

OBSERVACIONES

NOTA . TODAS LAS MEDIDAS SE VERIFICARAN EN OBRA.

- . Los marcos se amuraran sin su correspondientes hojas, y deberán entregarse protegidos contra eventuales manchas producidas por motero de cal o cemento
- . Todas las aberturas se dibujan vistas desde el exterior. Las medidas son en metros.