


**SE DEBERA SEGUIR
TODAS LAS INDICACIONES
DE PERFILES, CIERRES Y
ACCESORIOS FIJADAS POR
EL FABRICANTE TECNICO,
LOGRANDO UNA CALIDAD
DE IGUAL PERFORMANCE
O SUPERIOR A LA LINEA
PROBBA (PERFILES) Y
LINEA GALA (ACCESORIOS)
DE ALUMINIOS DEL
URUGUAY**

FACHADA

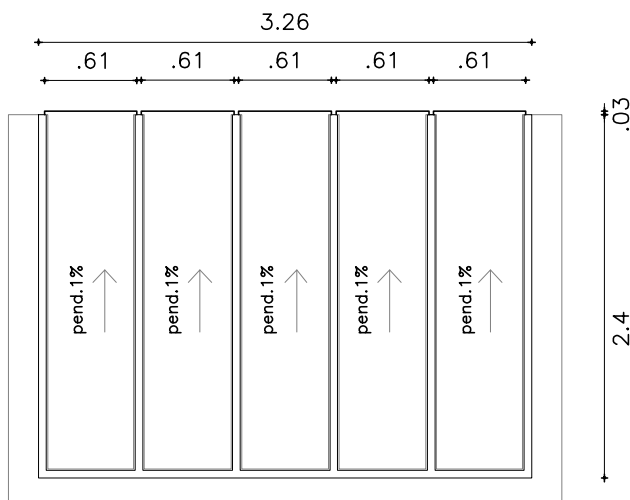

CLARABOYA

ESCALA 1/50

TIPO	A13	CANTIDAD	1	IZQ.		UBICACION	Local 24
				DER.			

PREMARCO

MARCO GUIA (SIN ANODIZAR) : -

TAPAJUNTAS : SI

P E R F I L E S	MARCO	HOR.INFERIOR		A C C E S O R I O S			
		HOR.SUPERIOR					
		LATERALES					
		DIVISOR HOR.					
		DIVISOR VERT.			GRAMPA DE AMURE		
		PORTACONTR.					
		CONTRAVIDRIO					
		ELEM.ARMADO			JUNTA DE ESTANQUEIDAD		
	HOJA	CONECTOR HOR.					
		CONECTOR VERT.					
		HOR.INFERIOR					
		HOR.SUPERIOR					
		LATERALES			TAPON LATERAL DE HERMETICIDAD		
		ENGANCHE	INTERIOR:		EXTERIOR:	CALCE APOYO VIDRIO	
		COMPLEMENTO				BURLETES P/COLOCACION DE VIDRIO	B. HERMETICIDAD DOBLE CONTACTO
		DIVISOR HOR.				TACO DE ARMADO, TRAVESAÑO	
		DIVISOR VERT.					
		CONTRAVIDRIO					
		ELEM.ARMADO					
		OTROS					

TERMINACION	ANODIZADO NATURAL, TIPO A13, SEGÚN UNIT 1076
--------------------	--

VIDRIOS	ESPESOR: Seguridad 4+4mm	TIPO:	TRANSPARENTE
	COLOCACION:		
OBSERVACIONES			

NOTA . TODAS LAS MEDIDAS SE VERIFICARAN EN OBRA.

- Los marcos se amuraran sin su correspondientes hojas, y deberán entregarse protegidos contra eventuales manchas producidas por motero de cal o cemento
- Todas las aberturas se dibujan vistas desde el exterior. Las medidas son en metros.