


SE DEBERA SEGUIR
TODAS LAS INDICACIONES
DE PERFILES, CIERRES Y
ACCESORIOS FIJADAS POR
EL FABRICANTE TECNICO,
LOGRANDO UNA CALIDAD
DE IGUAL PERFORMANCE
O SUPERIOR A LA LINEA
PROBBA (PERFILES) Y
LINEA GALA (ACCESORIOS)
DE ALUMINIOS DEL
URUGUAY

FACHADA

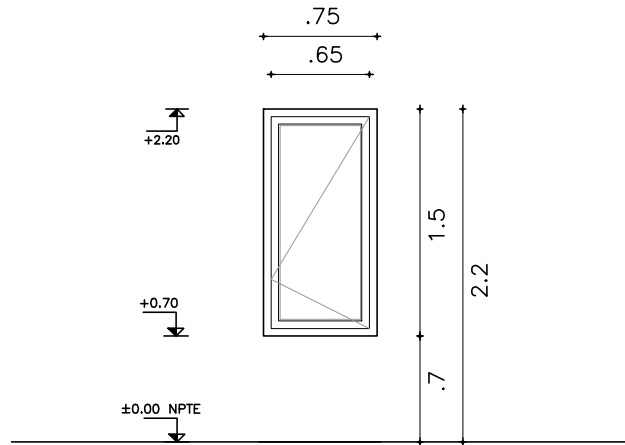

VENTANA

ESCALA 1/50

| TIPO | A14 | CANTIDAD | 1 | IZQ. DER. | UBICACION | Local 20 |
|------|-----|----------|---|--------------|-----------|----------|
|------|-----|----------|---|--------------|-----------|----------|

PREMARCO

MARCO GUIA (SIN ANODIZAR) : -

TAPAJUNTAS : SI

| P E R F I L E S | MARCO | A C C E S O R I O S | |
|-----------------|-------|---------------------|-----------|
| | | INTERIOR: | EXTERIOR: |
| P E R F I L E S | MARCO | HOR.INFERIOR | |
| | | HOR.SUPERIOR | |
| | | LATERALES | |
| | | DIVISOR HOR. | |
| | | DIVISOR VERT. | |
| | | PORTACONTR. | |
| | | CONTRAVIDRIO | |
| | | ELEM.ARMADO | |
| | | CONECTOR HOR. | |
| | | CONECTOR VERT. | |
| | HOJA | HOR.INFERIOR | |
| | | HOR.SUPERIOR | |
| | | LATERALES | |
| | | ENGANCHE | |
| | | COMPLEMENTO | |
| | | DIVISOR HOR. | |
| | | DIVISOR VERT. | |
| | | CONTRAVIDRIO | |
| | | ELEM.ARMADO | |
| | | OTROS | |
| | | | |
| | | | |
| | | | |
| | | | |
| | | | |

TERMINACION

ANODIZADO BLANCO, TIPO A13, SEGÚN UNIT 1076

VIDRIOS

ESPESOR: 6mm

TIPO:

TRANSPARENTE

COLOCACION:

OBSERVACIONES

NOTA

- TODAS LAS MEDIDAS SE VERIFICARAN EN OBRA.
- Los marcos se amuraran sin su correspondientes hojas, y deberán entregarse protegidos contra eventuales manchas producidas por motero de cal o cemento
- Todas las aberturas se dibujan vistas desde el exterior. Las medidas son en metros.