

ANEP

AREA DE PROYECTOS

DIRECCIÓN SECTORIAL DE INFRAESTRUCTURA

CONSEJO DIRECTIVO CENTRAL


OBRA: EDIFICIO RODÓ

LOCALIDAD: MONTEVIDEO

FECHA
2022

ANEXO
--

HOJA
--

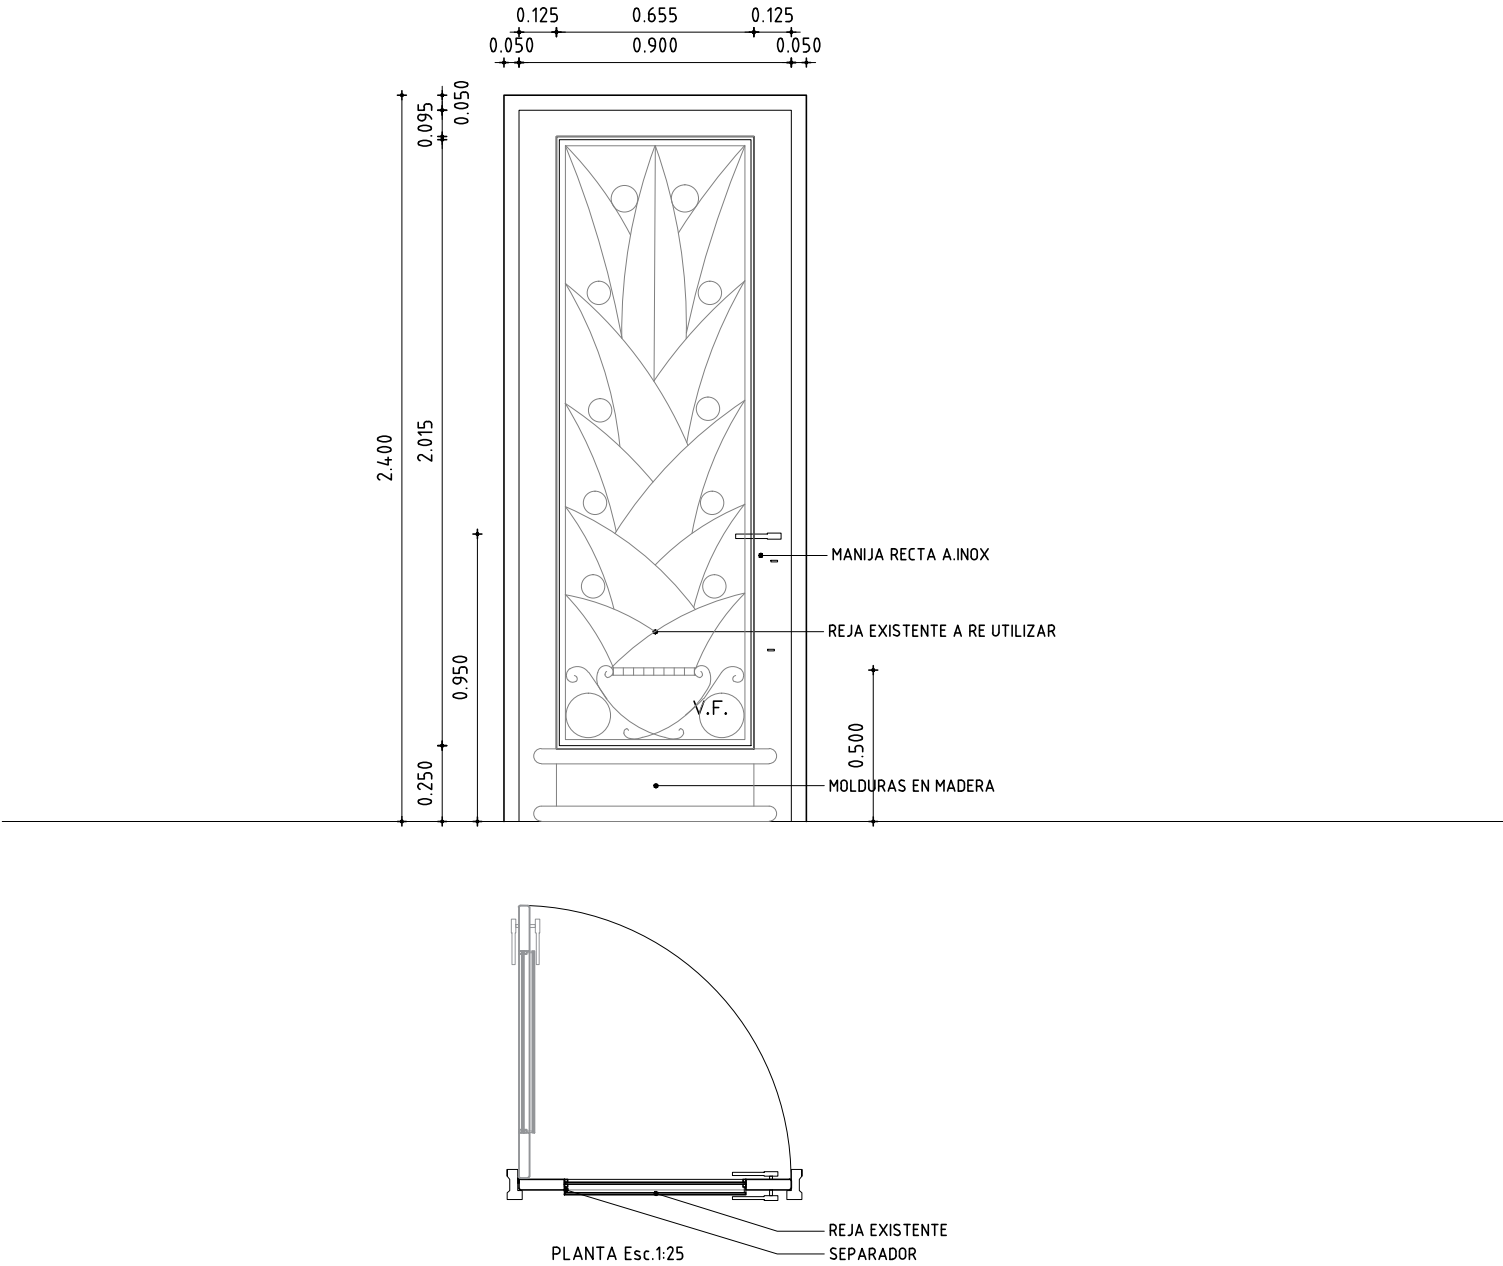

OBSERVACIONES:

Se deberá copiar diseño de puerta existente.

Se reutilizará la reja, colocándola con separadores de hierro mínimo cada 40cm

La separación de la manija exterior deberá regularse con la colocación de la reja.

NOTAS:

a> Todas las medidas se verificarán en obra.

b> Consultar al director de obra ante cualquier variación antes de realizar el componente.

c> Los componentes se dibujan vistas desde el exterior.

Puerta C02

TIPO	C02	Cantidad	01	Iz.-.	Dr.1	Ubicación	Local 1 ACCESO	ESC.	1.25.
PUERTAS		MADERA MACIZA CEDRO. Espesor: 3.5 cm.							
VIDRIO		6 mm							
ESTRUCTURA		MADERA MACIZA CEDRO. Espesor: 3.5 cm.							
CUBRECANTO									
HERRAJES	MOVIMIENTO	CANTIDAD	03	TIPO	BISAGRAS C/RULEMANES 120mm BRONCE NIQUELADO				
	MANIOBRA		01		MANIJA RECTA ACERO INOXIDABLE SEGÚN M.C.P				
	CIERRE		02		CERRADURA DE SEGURIDAD DE EMBUTIR C/BOCALLAVE				