


SE DEBERA SEGUIR TODAS LAS INDICACIONES DE PERFILES, CIERRES Y ACCESORIOS FIJADAS POR EL FABRICANTE TECNICO, LOGRANDO UNA CALIDAD DE IGUAL PERFORMANCE O SUPERIOR A LA LINEA 35 DE ALUMINIOS DEL URUGUAY

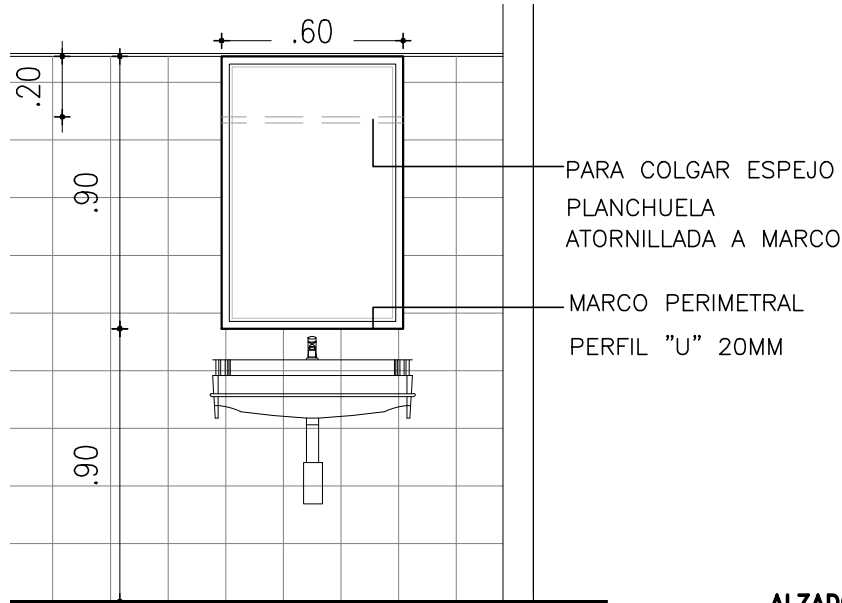

ESPEJO

ALZADO

ESCALA 1/25

TIPO	E01	CANTIDAD	4	UBICACION	SSHH-Local: 09,11,34,38
P E R F I L E S	MARCO	HOR.INFERIOR			
		HOR.SUPERIOR			ELEMENTO DE SUJECION
		LATERALES			ESCUADRAS DE ARMADO
		DIVISOR HOR.			
		DIVISOR VERT.			
		PORTACONTR.			
		CONTRAVIDRIO			
		ELEM.ARMADO			
		CONECTOR HOR.			
		CONECTOR VERT.			
	HOJA	HOR.INFERIOR			
		HOR.SUPERIOR			
		LATERALES			
		ENGANCHE	INTERIOR:	EXTERIOR:	
		COMPLEMENTO			
		DIVISOR HOR.			
		DIVISOR VERT.			
		CONTRAVIDRIO			
		ELEM.ARMADO			
		OTROS			

TERMINACION ANODIZADO NATURAL 15 MICRAS STANDARD

VIDRIOS ESPESOR: 5mm. TIPO: ESPEJO ELECTROLITICO
COLOCACION: COLCADO CON TACO FISHER, COLOCAR ESPEJO SOBRE MDF

OBSERVACIONES

NOTA . TODAS LAS MEDIDAS SE VERIFICARAN EN OBRA.

. Los marcos se amuraran sin su correspondientes hojas, y deberán entregarse protegidos contra eventuales manchas producidas por motero de cal o cemento