




PLANTA

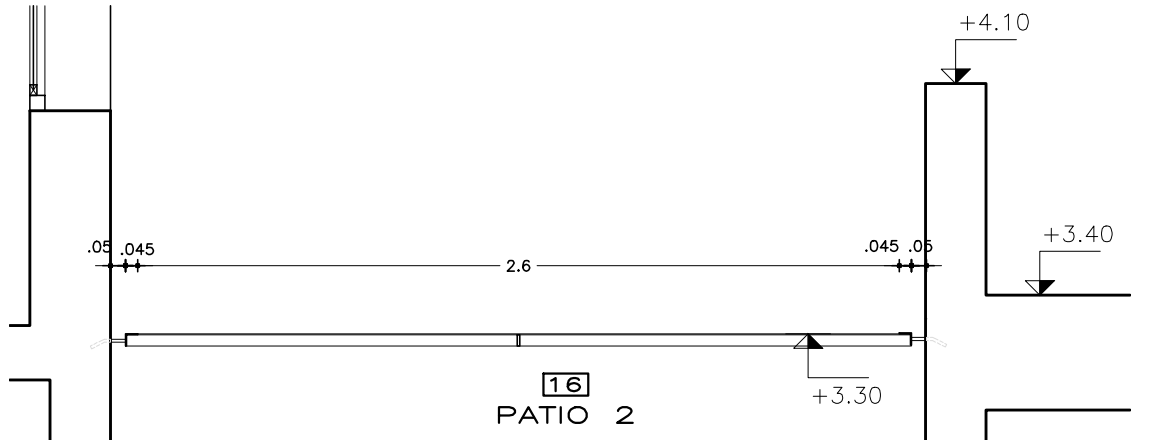

CORTE B

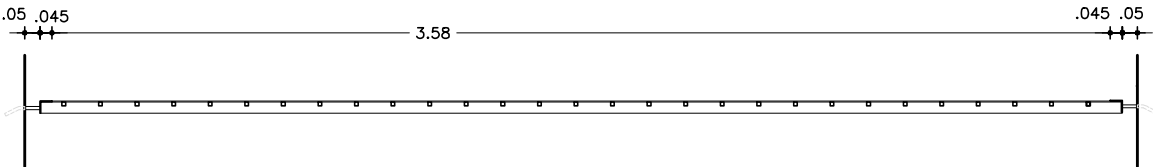

CORTE A (UBICACION PATIO 16)

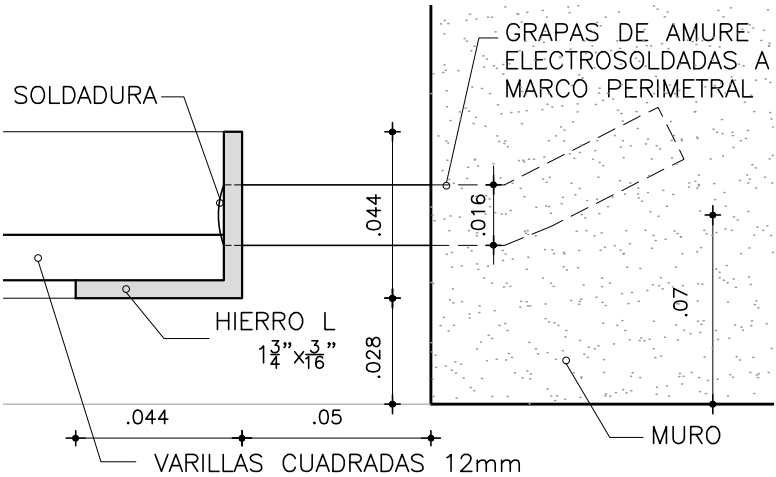

DETALLE DE AMURE
ESQ. 1/2

TIPO H04	UBICACION Local 8,16	CANTIDAD: 2	
		IZQ. —	DER. —
	MOVIMIENTO FIJO	ESCALA 1:25/1:2	

PLANILLA HERRERIA

MARCO	MATERIAL HIERRO L		
	PERFIL	HORIZONTAL	1 3/4"x 3/16" s/DETALLE
		VERTICAL	1 3/4"x 3/16" s/DETALLE
		DIVISOR	
	ANCLAJE A MAMPOSTERIA en TODO EL PERIMETRO		
	SECCION FE 16ø GRAPA DE AMURE		
	COLOCACION		

HOJA	MATERIAL	ESTR. BASTIDOR	—
		TABLERO	—
	CONTRAVIDRIO		

VIDRIO	TERMINACION 3 MANOS ANTIOXIDO+ 3 MANOS DE ESMALTE SINTETICO GRIS GRAFITO LA ULTIMA MANO DE ESMALTE SE DARÁ EN OBRA		
	TIPO		
	ESPESOR		
	COLOCACION		

HERRAJES	MOVIMIENT.	CANTIDAD	TIPO Y MATERIAL	
	MANIOBRA			
	CIERRE			
	RETEN			

PROTEC.	REJA	MATERIAL COMPONENTES	VARILLAS CUADRADAS 12mm
	OTROS	TIPO	—
	Ver planilla N°		

BURLETES

OBSERVACIONES:	VARILLAS CUADRADAS 12mm, COLOCADAS
CADA 12 cm, COORDINAR RITMO HORIZONTAL CON TODAS LAS REJAS	
DEL MISMO PLANO DE FACHADA	

ANEP	AREA DE PROYECTOS	
	DIRECCIÓN SECTORIAL DE INFRAESTRUCTURA	
	<u>CONSEJO DIRECTIVO CENTRAL</u>	
OBRA EDIFICIO RODÓ		
DEPARTAMENTO	MONTEVIDEO	FECHA 2022

MODIFICACIONES		
FECHA	MOTIVO	AUTORIZA

NOTA

- * Todas las aberturas se dibujan vistas desde el exterior.
- * Deberan entregarse protegidos contra eventuales manchas producidas por mortero de cal o cemento.
- * Todas las medidas se verificaran en obra.